



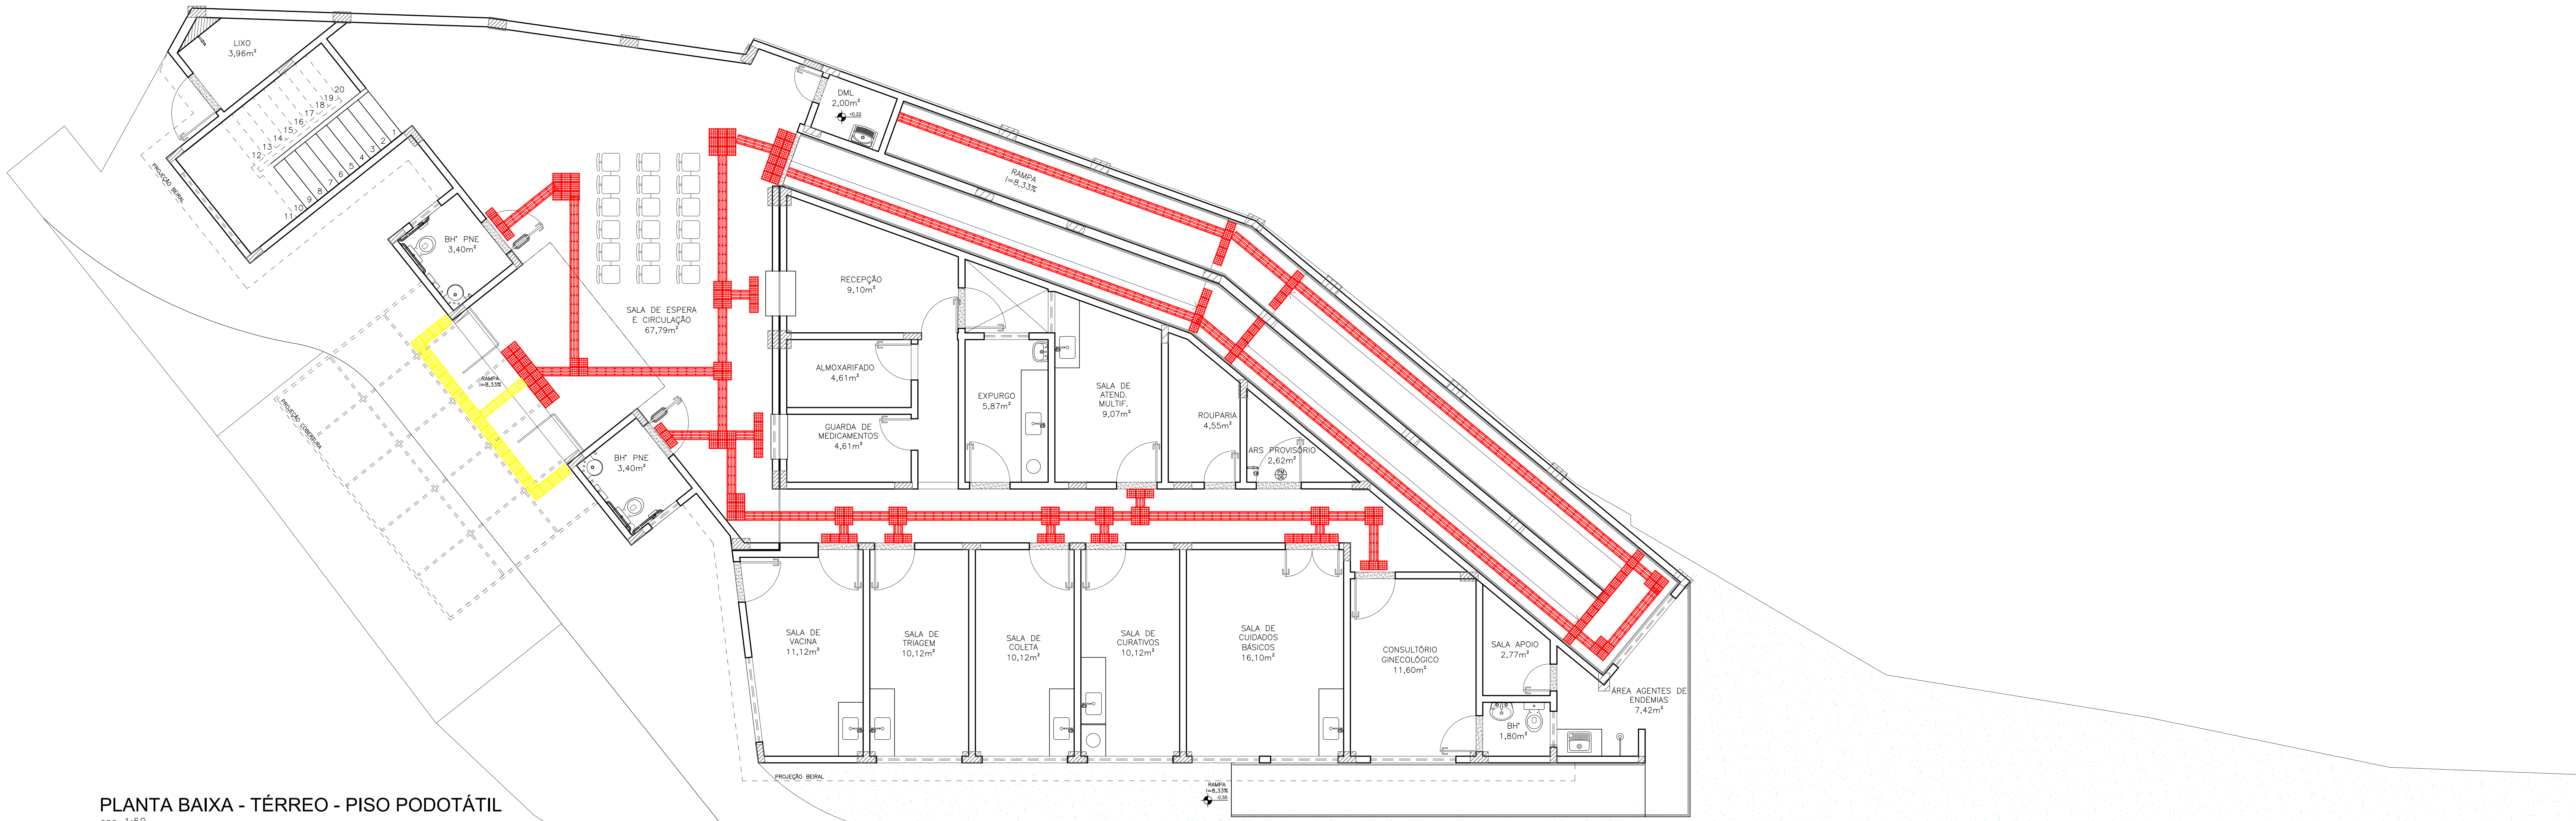

PLANTA BAIXA - TÉRREO - PISO PODOTÁTIL
esc 1:50

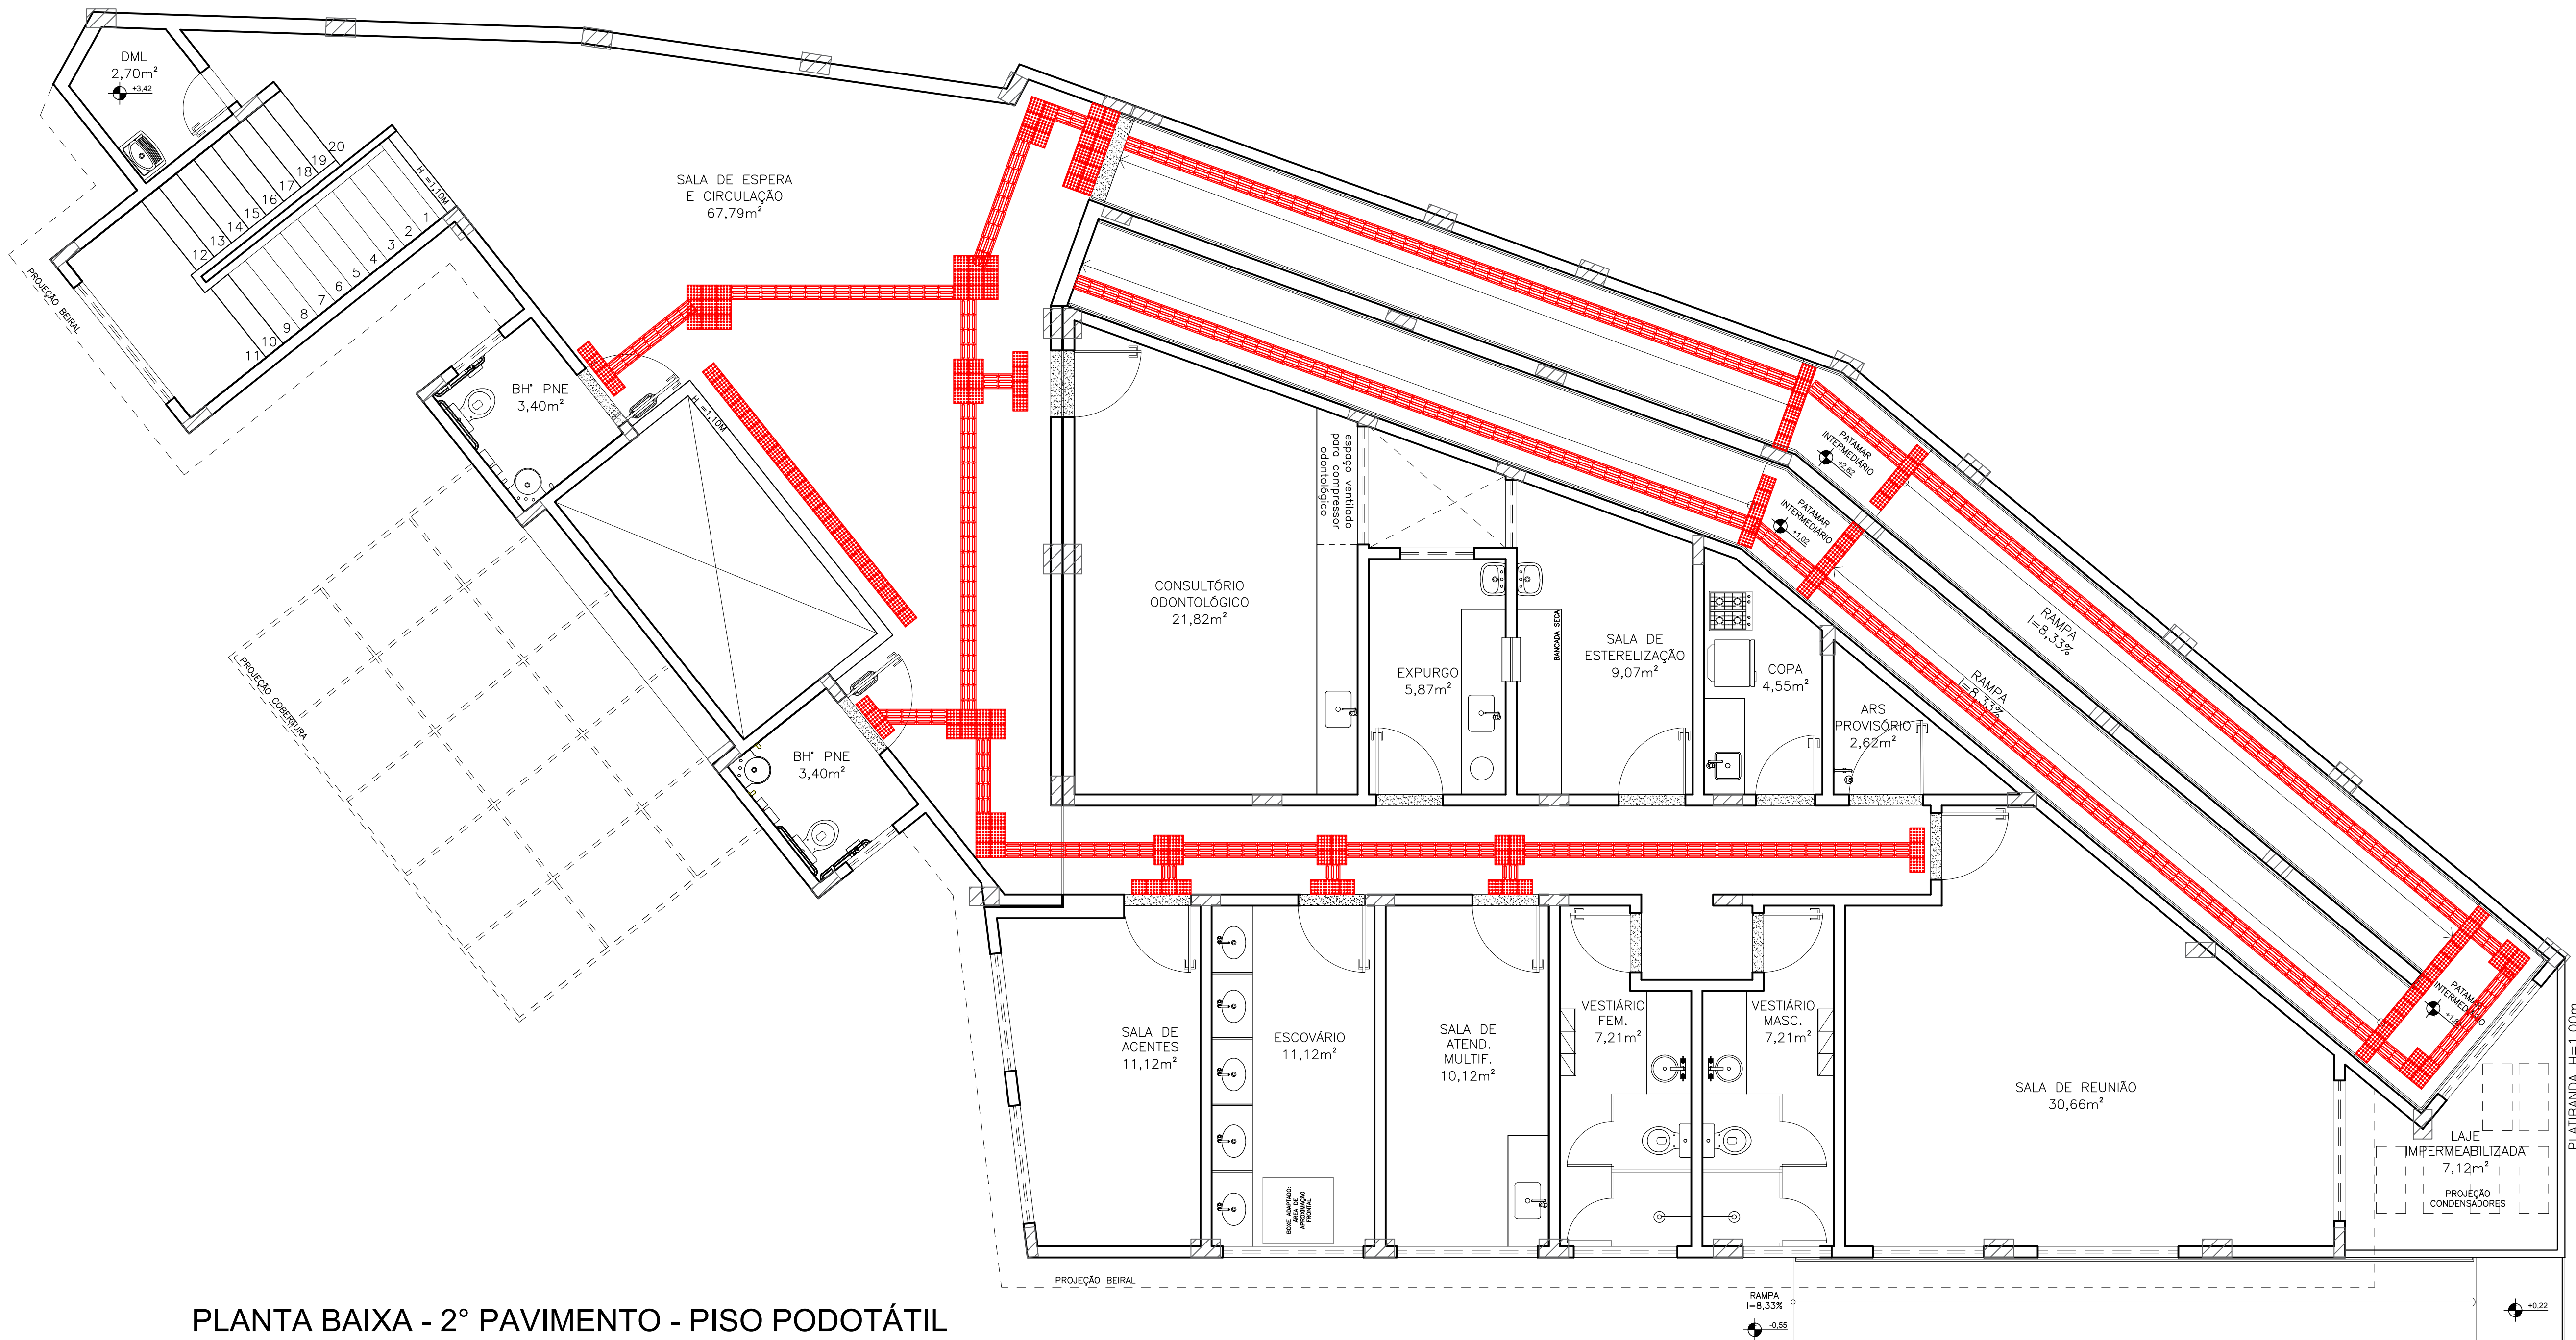

PLANTA BAIXA - 2º PAVIMENTO - PISO PODOTÁTIL
esc 1:50



PREFEITURA MUNICIPAL DE MURIAÉ
SECRETARIA DE OBRAS PÚBLICAS

UBS - INCONFIDÊNCIA

PROJETO DE ARQUITETURA - PLANTAS PISO PODOTÁTIL

PREFEITURA DE MURIAÉ / CNPJ: 17.947.981/0001-76

PREFEITO JOANIS KONSTANTINOS GRAMMATIKOPOULOS

SECRETARIA DE OBRAS PÚBLICAS

SECRETÁRIO CARLOS MAGNO DE OLIVEIRA

R. T. PROJETO

GISELE MEERES MAZORCHE
ARQUITETA E URBANISTA / CAU Nº A141131-4

DESCRIÇÃO:

PROJETO ARQUITETÔNICO PARA REFORMA E AMPLIAÇÃO DE UMA
UNIDADE BÁSICA DE SAÚDE COM ÁREA TOTAL DE 692,15m²

LOCAL:

RUA CLAUDIO MANOEL DA COSTA, ESQUINA COM RUA
ALVARENGA PEREIRO - 6. INCONFIDÊNCIA - MURIAÉ - MG

ARQUIVO:

UBS INCONFIDÊNCIA 2020.DWG

ESC. INDICADAS

DATA: 07/2020

FOLHA:

12/12