


LEVANTAMENTO TOPOGRÁFICO PLANIATIMÉTRICO - TRECHO A-A
ESC: 1/500

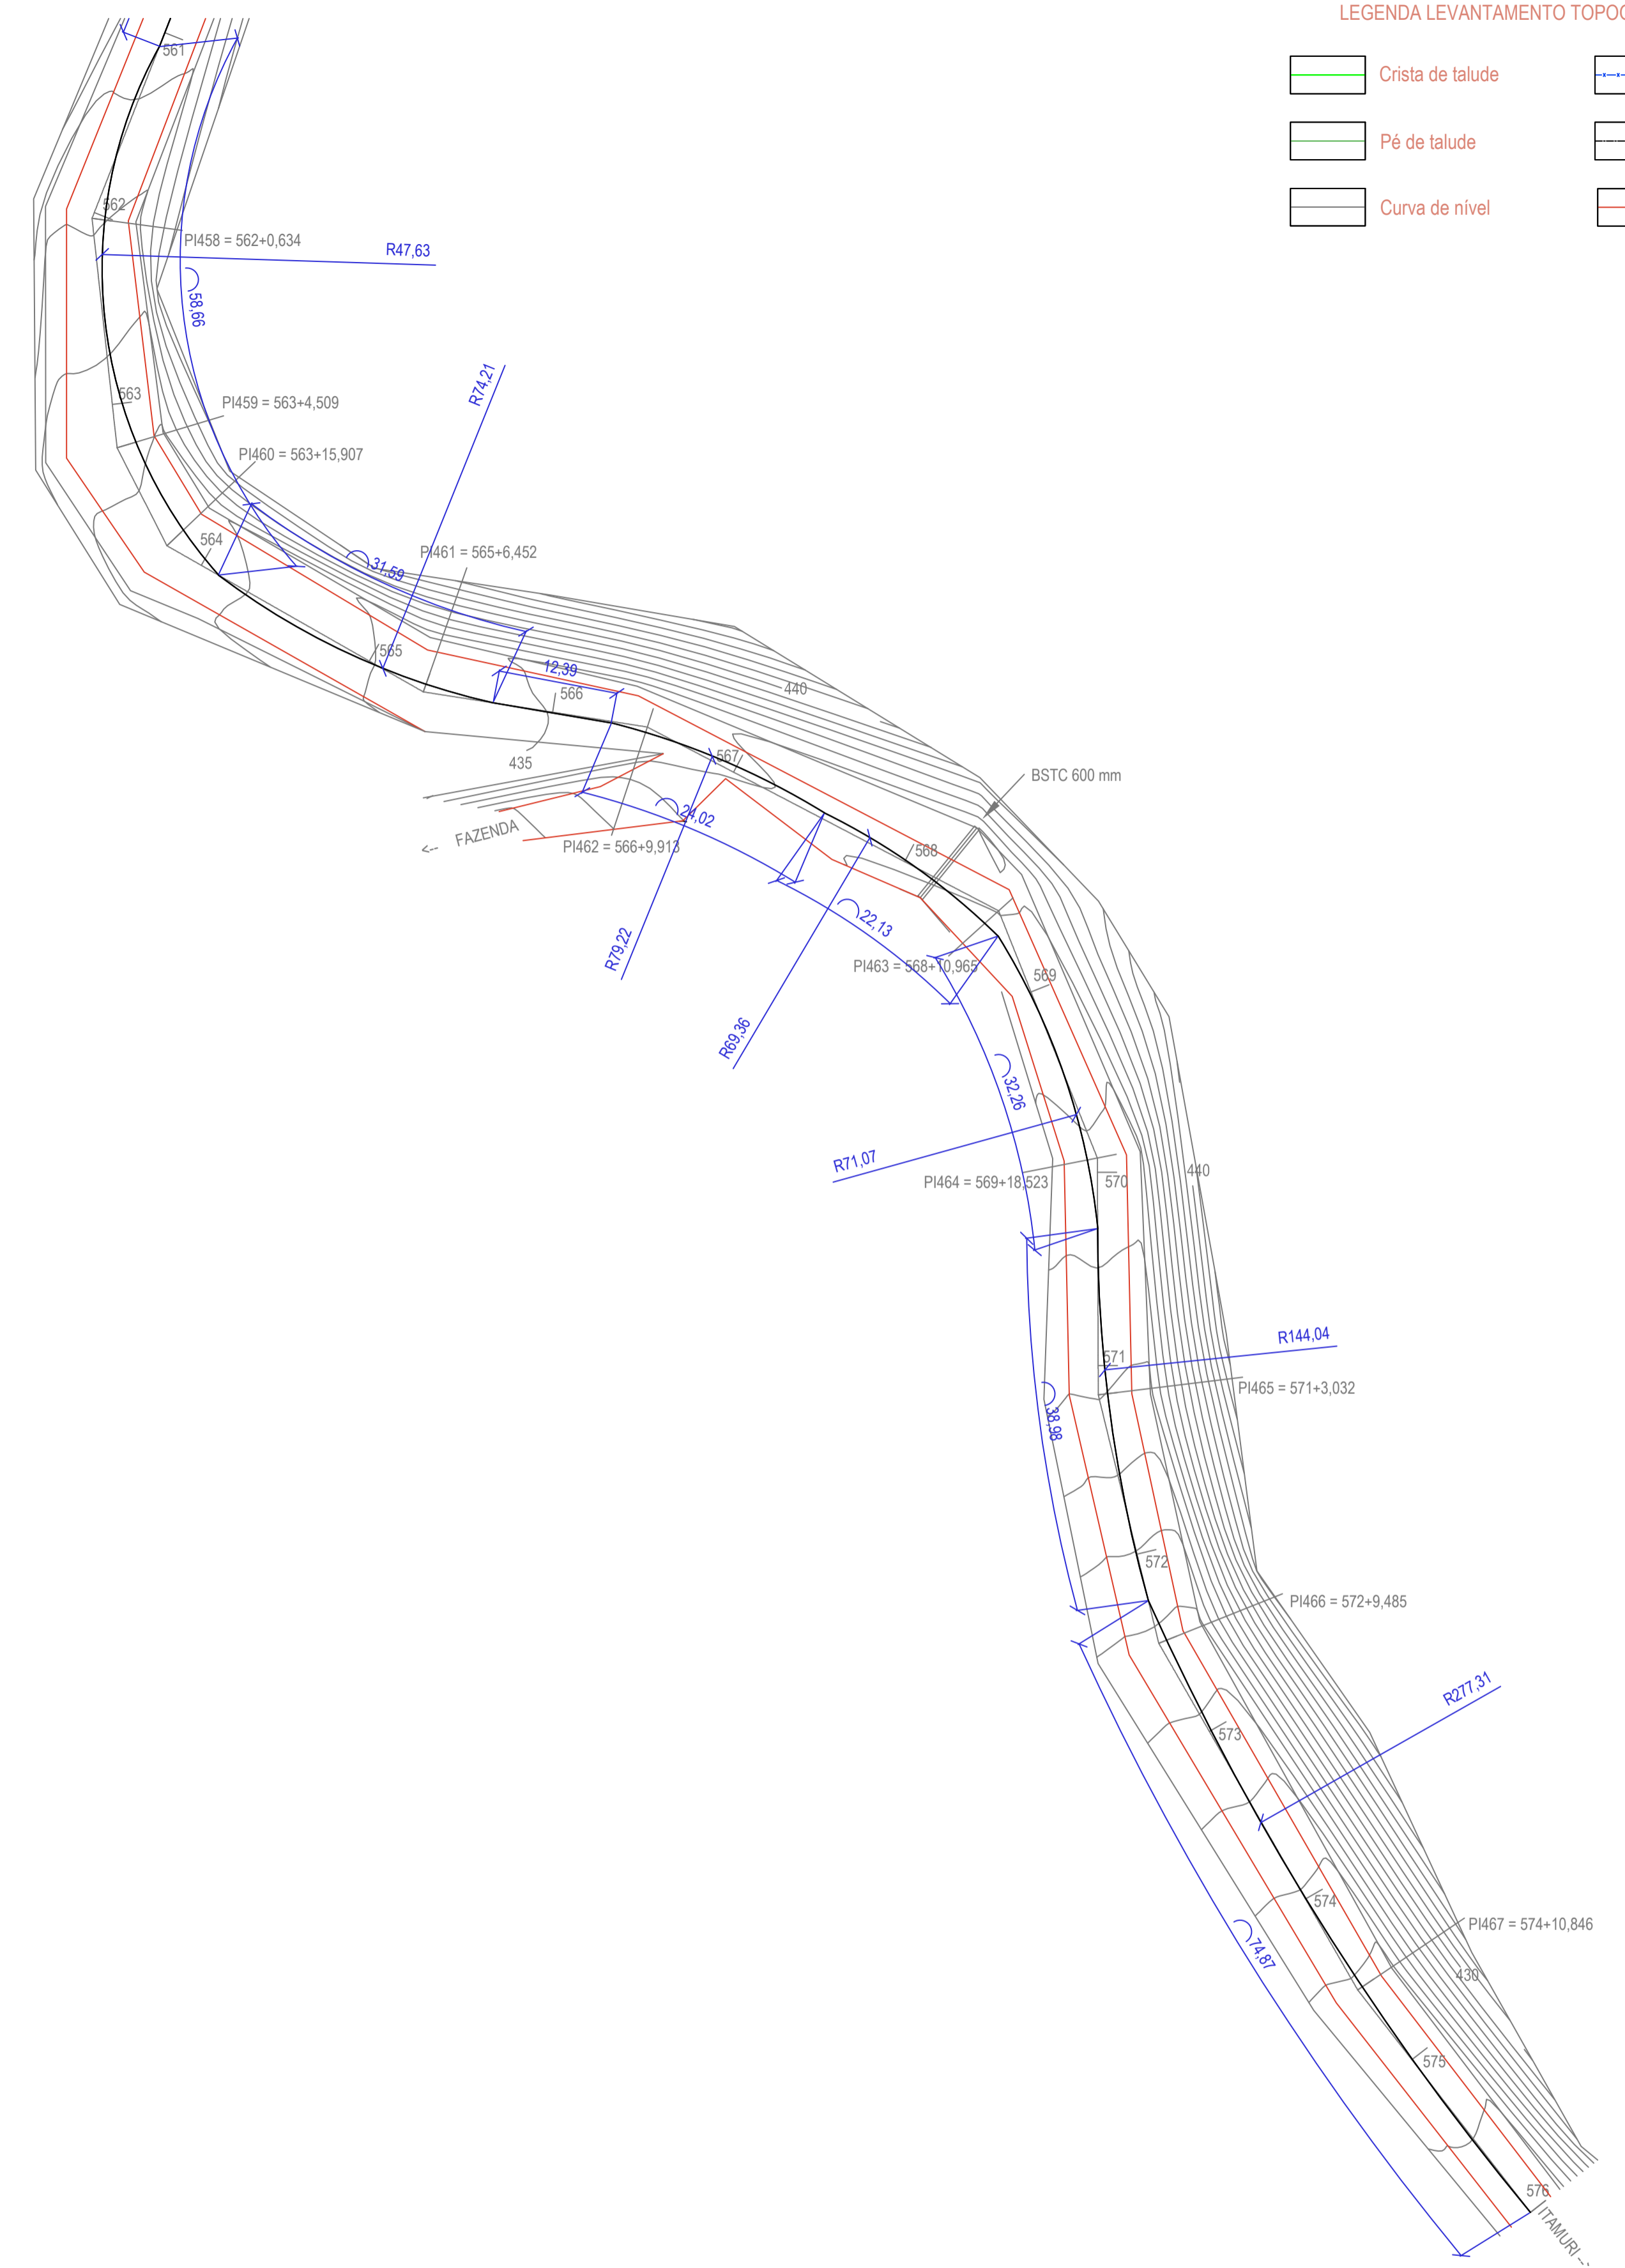

PROJETO GEOMÉTRICO - TRECHO A-A
ESC: 1/500

LEGENDA LEVANTAMENTO TOPOGRÁFICO

	Crista de talude		Cerca existente
	Pé de talude		Eixo do estaqueamento
	Curva de nível		Borda da pista existente

ANOTAÇÕES:

		PREFEITURA MUNICIPAL DE MURIAÉ SECRETARIA DE OBRAS PÚBLICAS	
		PAVIMENTAÇÃO LEVANTAMENTO TOPOGRÁFICO E PROJETO GEOMÉTRICO - TRECHO A-A	
PREFEITURA DE MURIAÉ / CNPJ: 17.947.581/0001-76 PREFEITO IOANNIS KONSTANTINOS GRAMMATIKOPOULOS		DESCRIÇÃO: PROJETO DE PAVIMENTAÇÃO DE ESTRADA RURAL EM CONCRETO BETUMINOSO USINADO A QUENTE	
SECRETARIA DE OBRAS PÚBLICAS: SECRETÁRIO CARLOS MAGNO DE OLIVEIRA		LOCAL: ESTRADA DE LIGAÇÃO ENTRE OS DISTRITOS DE ITAMURI E BELISÁRIO - TRECHO 2 - MURIAÉ - MG ARQUIVO: DT_Pavimentacao_Itamuri-Belisario Trecho 2.DWG	
R. T. PROJETO: ENG. ARLAN DO CARMO MENDONÇA / CREA Nº 177324/D		ESC. INDICADAS DATA: 07/08/2020	FOLHA: 01/28