


PROJETO DE PAVIMENTAÇÃO - TRECHO G-G
ESC: 1/500

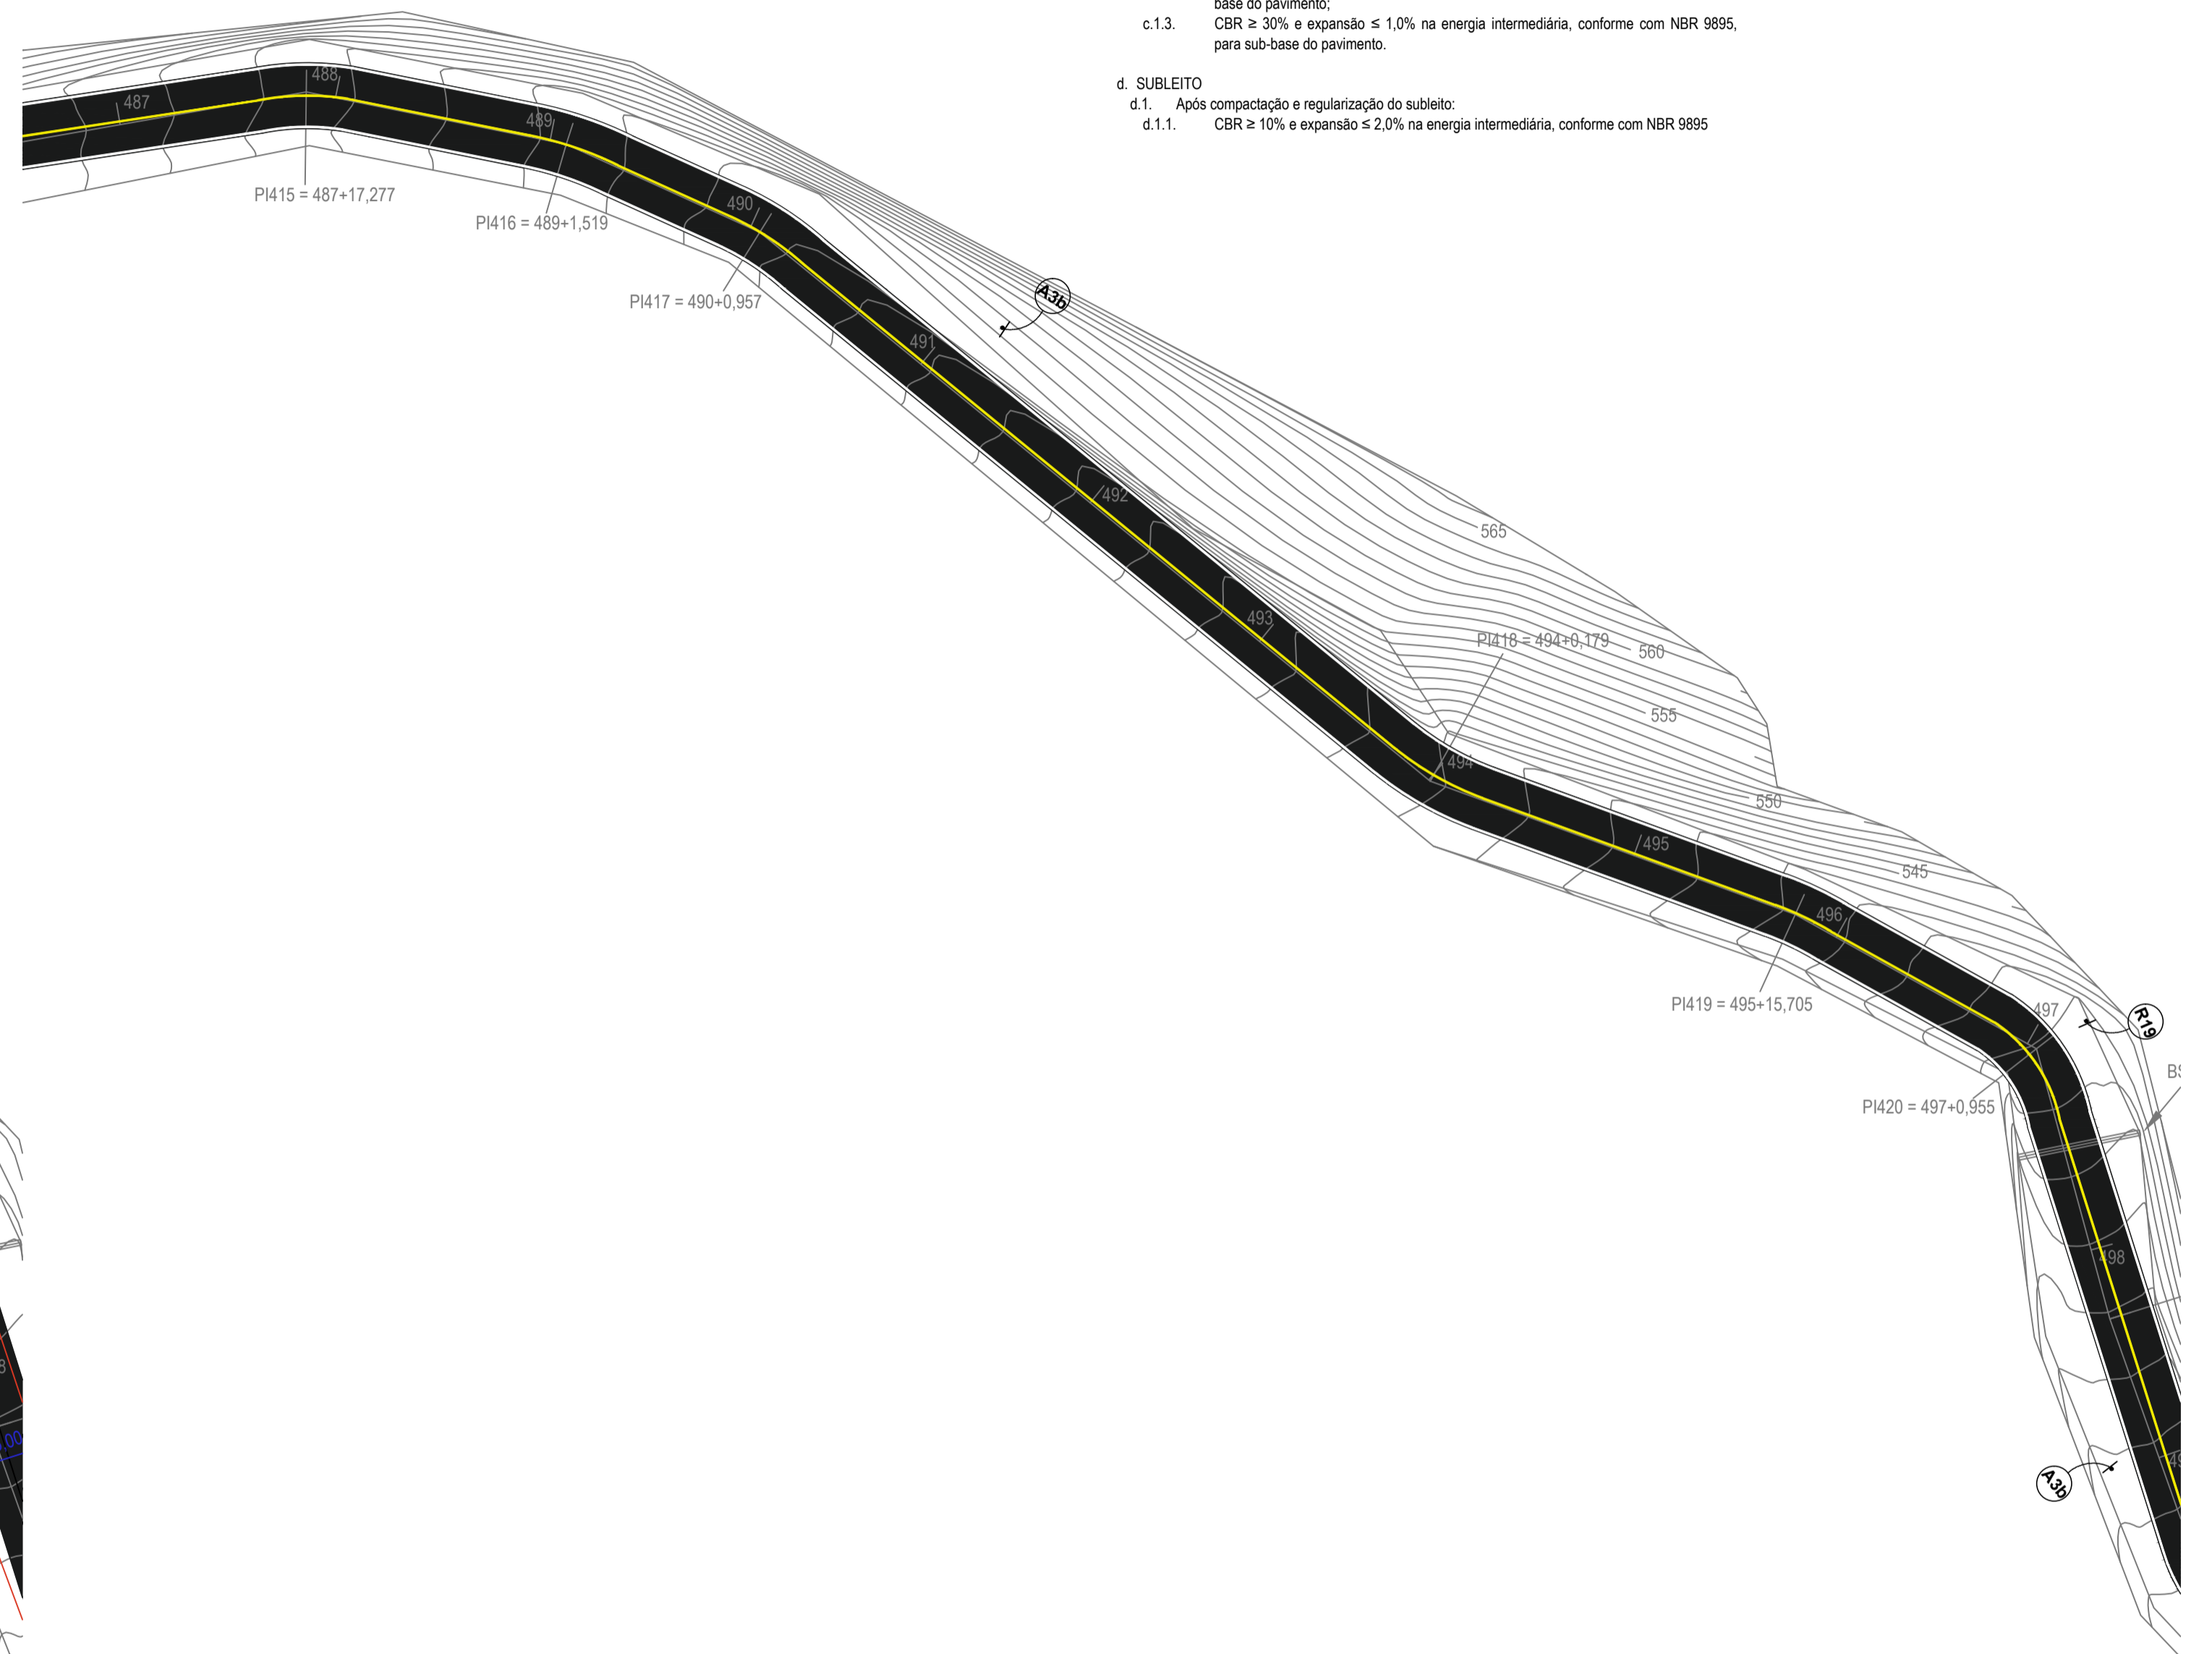

PROJETO DE SINALIZAÇÃO - TRECHO G-G
ESC: 1/500

NOTAS DE PROJETO:

- a. SOLO
 - a.1. O solo empregado na mistura solo-brita deve ter limite de liquidez inferior a 25% e índice de plasticidade inferior a 6%;
- b. AGREGADO
 - b.1. A brita deve ser obtida de agregado pétreo britado, classificada de acordo com NBR 7225(3), pode ser constituída de pedra 1, pedra 2, pedrisco e pó de pedra ou composição destas. Deve possuir as seguintes características:
 - b.1.1. os agregados utilizados obtidos a partir da britagem e classificação da rocha sã devem ser constituídos por fragmentos duros, limpos e duráveis, livres de excesso de partículas lamelares ou alongadas, macias ou de fácil desintegração, assim como de outras substâncias ou contaminações prejudiciais;
 - b.1.2. a granulometria da brita deve ser tal que passe 100% na peneira de 19,0 mm;
 - b.1.3. o desgaste no ensaio de abrasão Los Angeles, conforme NBR NM 51(4), deve ser inferior a 50%;
 - b.1.4. a perda no ensaio de durabilidade, conforme DNER ME 089(5), em cinco ciclos, com solução de sulfato de sódio, deve ser inferior a 20% e com sulfato de magnésio inferior a 30%.
- c. MISTURA SOLO BRITA
 - c.1. A mistura solo-brita deve satisfazer as seguintes exigências:
 - c.1.1. a porcentagem de brita, em peso da mistura, não pode ser inferior a 50% para a mistura 50-50 e ; não pode ser inferior a 40% para a mistura 40-60;
 - c.1.2. CBR ≥ 80% e expansão ≤ 0,5% na energia modificada, conforme com NBR 9895, para base do pavimento;
 - c.1.3. CBR ≥ 30% e expansão ≤ 1,0% na energia intermediária, conforme com NBR 9895, para sub-base do pavimento.
- d. SUBLEITO
 - d.1. Após compactação e regularização do subleito:
 - d.1.1. CBR ≥ 10% e expansão ≤ 2,0% na energia intermediária, conforme com NBR 9895

LEGENDA PAVIMENTAÇÃO

- Pavimentação em CBUQ
- Borda da pavimentação
- Eixo do estaqueamento

LEGENDA DA SINALIZAÇÃO

- Linha de borda de pista
- Linha simples

		PREFEITURA MUNICIPAL DE MURIAÉ SECRETARIA DE OBRAS PÚBLICAS	
PAVIMENTAÇÃO			
PROJETO DE PAVIMENTAÇÃO E PROJETO DE SINALIZAÇÃO - TRECHO G-G			
PREFEITURA DE MURIAÉ / CNPJ: 17.947.581/0001-76		DESCRIÇÃO: PROJETO DE PAVIMENTAÇÃO DE ESTRADA RURAL EM CONCRETO BETUMINOSO USINADO A QUENTE	
PREFEITO IOANNIS KONSTANTINOS GRAMMATIKOPOULOS		LOCAL: ESTRADA DE LIGAÇÃO ENTRE OS DISTRITOS DE ITAMURI E BELISÁRIO - TRECHO 2 - MURIAÉ - MG	
SECRETARIA DE OBRAS PÚBLICAS:		ARQUIVO: DT_Pavimentacao_Itamuri-Belisario Trecho 2.DWG	
SECRETÁRIO CARLOS MAGNO DE OLIVEIRA		R. T. PROJETO:	
ESC: INDICADAS		FOLHA:	
DATA: 07/08/2020		14/28	
ENG. ARLAN DO CARMO MENDONÇA / CREA Nº 177324/D			

ANOTAÇÕES: