


LEGENDA LEVANTAMENTO TOPOGRÁFICO

- Crista de talude
- Pé de talude
- Curva de nível
- Cerca existente
- Eixo do estaqueamento
- Borda da pista existente

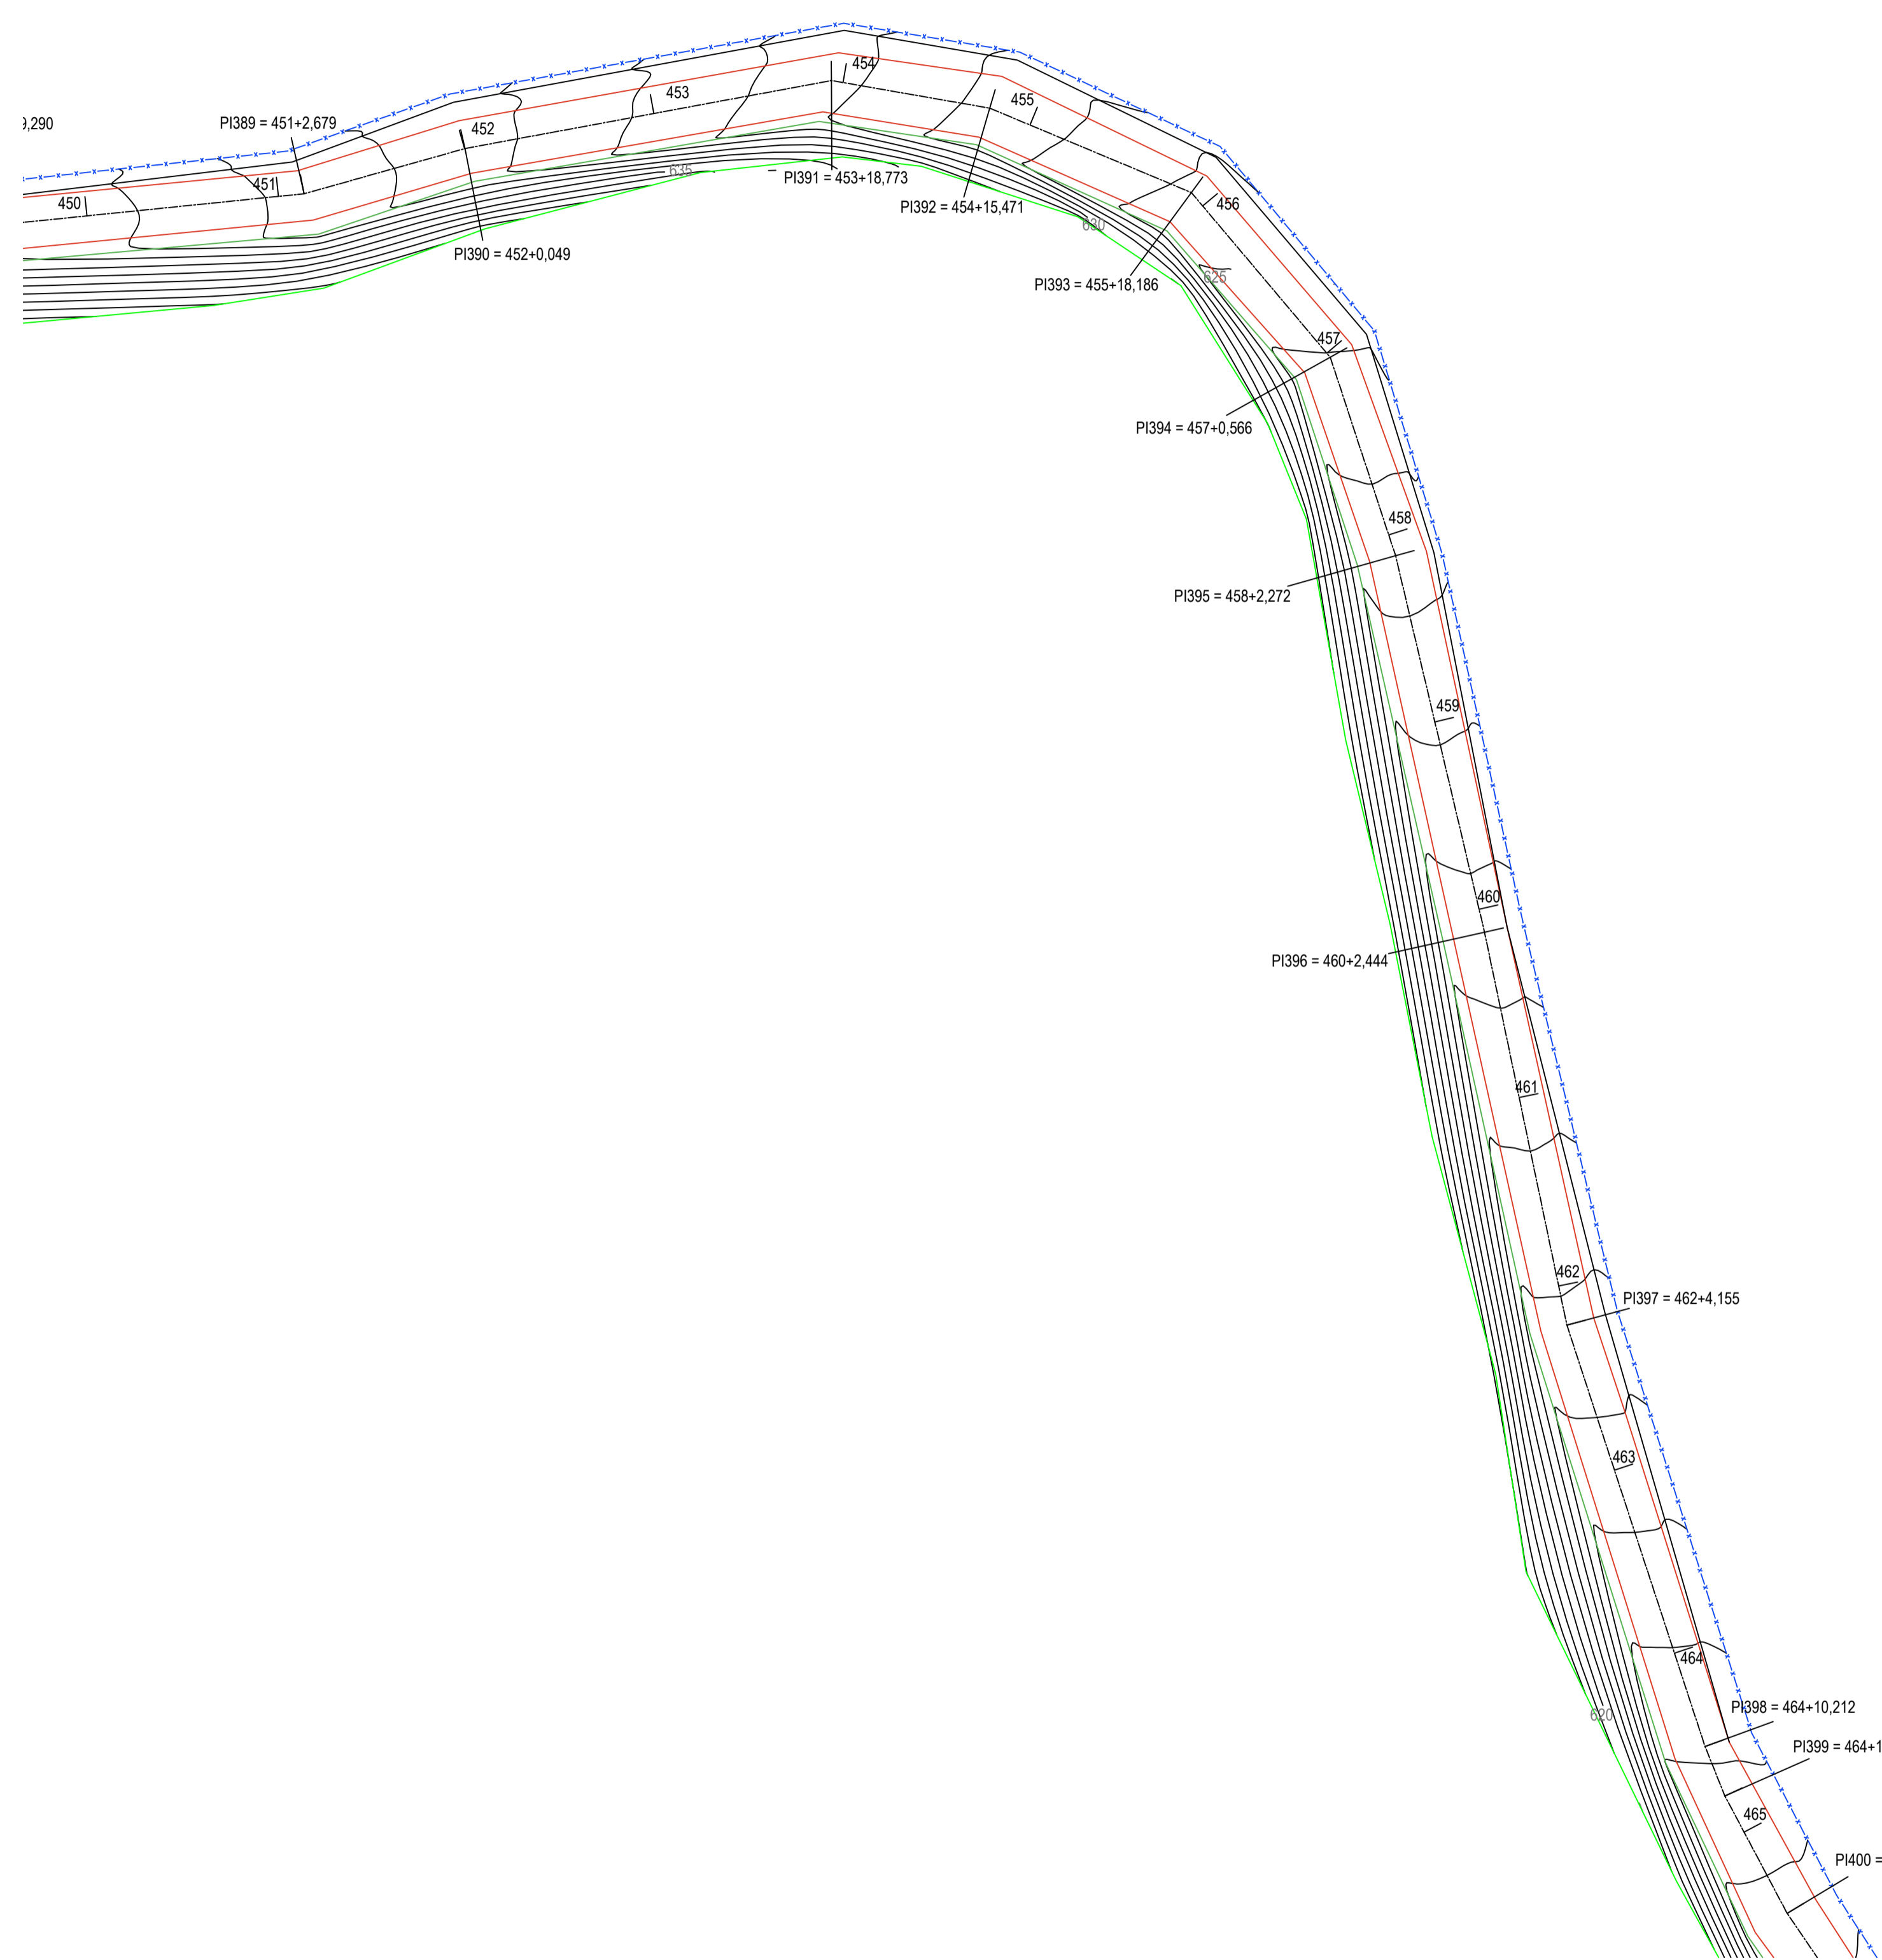

LEVANTAMENTO TOPOGRÁFICO PLANIATIMÉTRICO - TRECHO J-J
ESC: 1/500

PROJETO GEOMÉTRICO - TRECHO J-J
ESC: 1/500

ANOTAÇÕES:

		PREFEITURA MUNICIPAL DE MURIAÉ SECRETARIA DE OBRAS PÚBLICAS	
PAVIMENTAÇÃO			
LEVANTAMENTO TOPOGRÁFICO E PROJETO GEOMÉTRICO - TRECHO J-J			
PREFEITURA DE MURIAÉ / CNPJ: 17.947.581/0001-76		DESCRIÇÃO: PROJETO DE PAVIMENTAÇÃO DE ESTRADA RURAL EM CONCRETO BETUMINOSO USINADO A QUENTE	
PREFEITO IOANNIS KONSTANTINOS GRAMMATIKOPOULOS		LOCAL: ESTRADA DE LIGAÇÃO ENTRE OS DISTRITOS DE ITAMURI E BELISÁRIO - TRECHO 2 - MURIAÉ - MG	
SECRETARIA DE OBRAS PÚBLICAS: SECRETÁRIO CARLOS MAGNO DE OLIVEIRA		ARQUIVO: DT_Pavimentacao_Itamuri-Belisario Trecho 2.DWG	
R. T. PROJETO:		ESC: INDICADAS	FOLHA:
ENG. ARLAN DO CARMO MENDONÇA / CREA Nº 177324/D		DATA: 07/08/2020	19/28