


LEGENDA LEVANTAMENTO TOPOGRÁFICO

- Crista de talude
- Pé de talude
- Curva de nível
- Cerca existente
- Eixo do estaqueamento
- Borda da pista existente

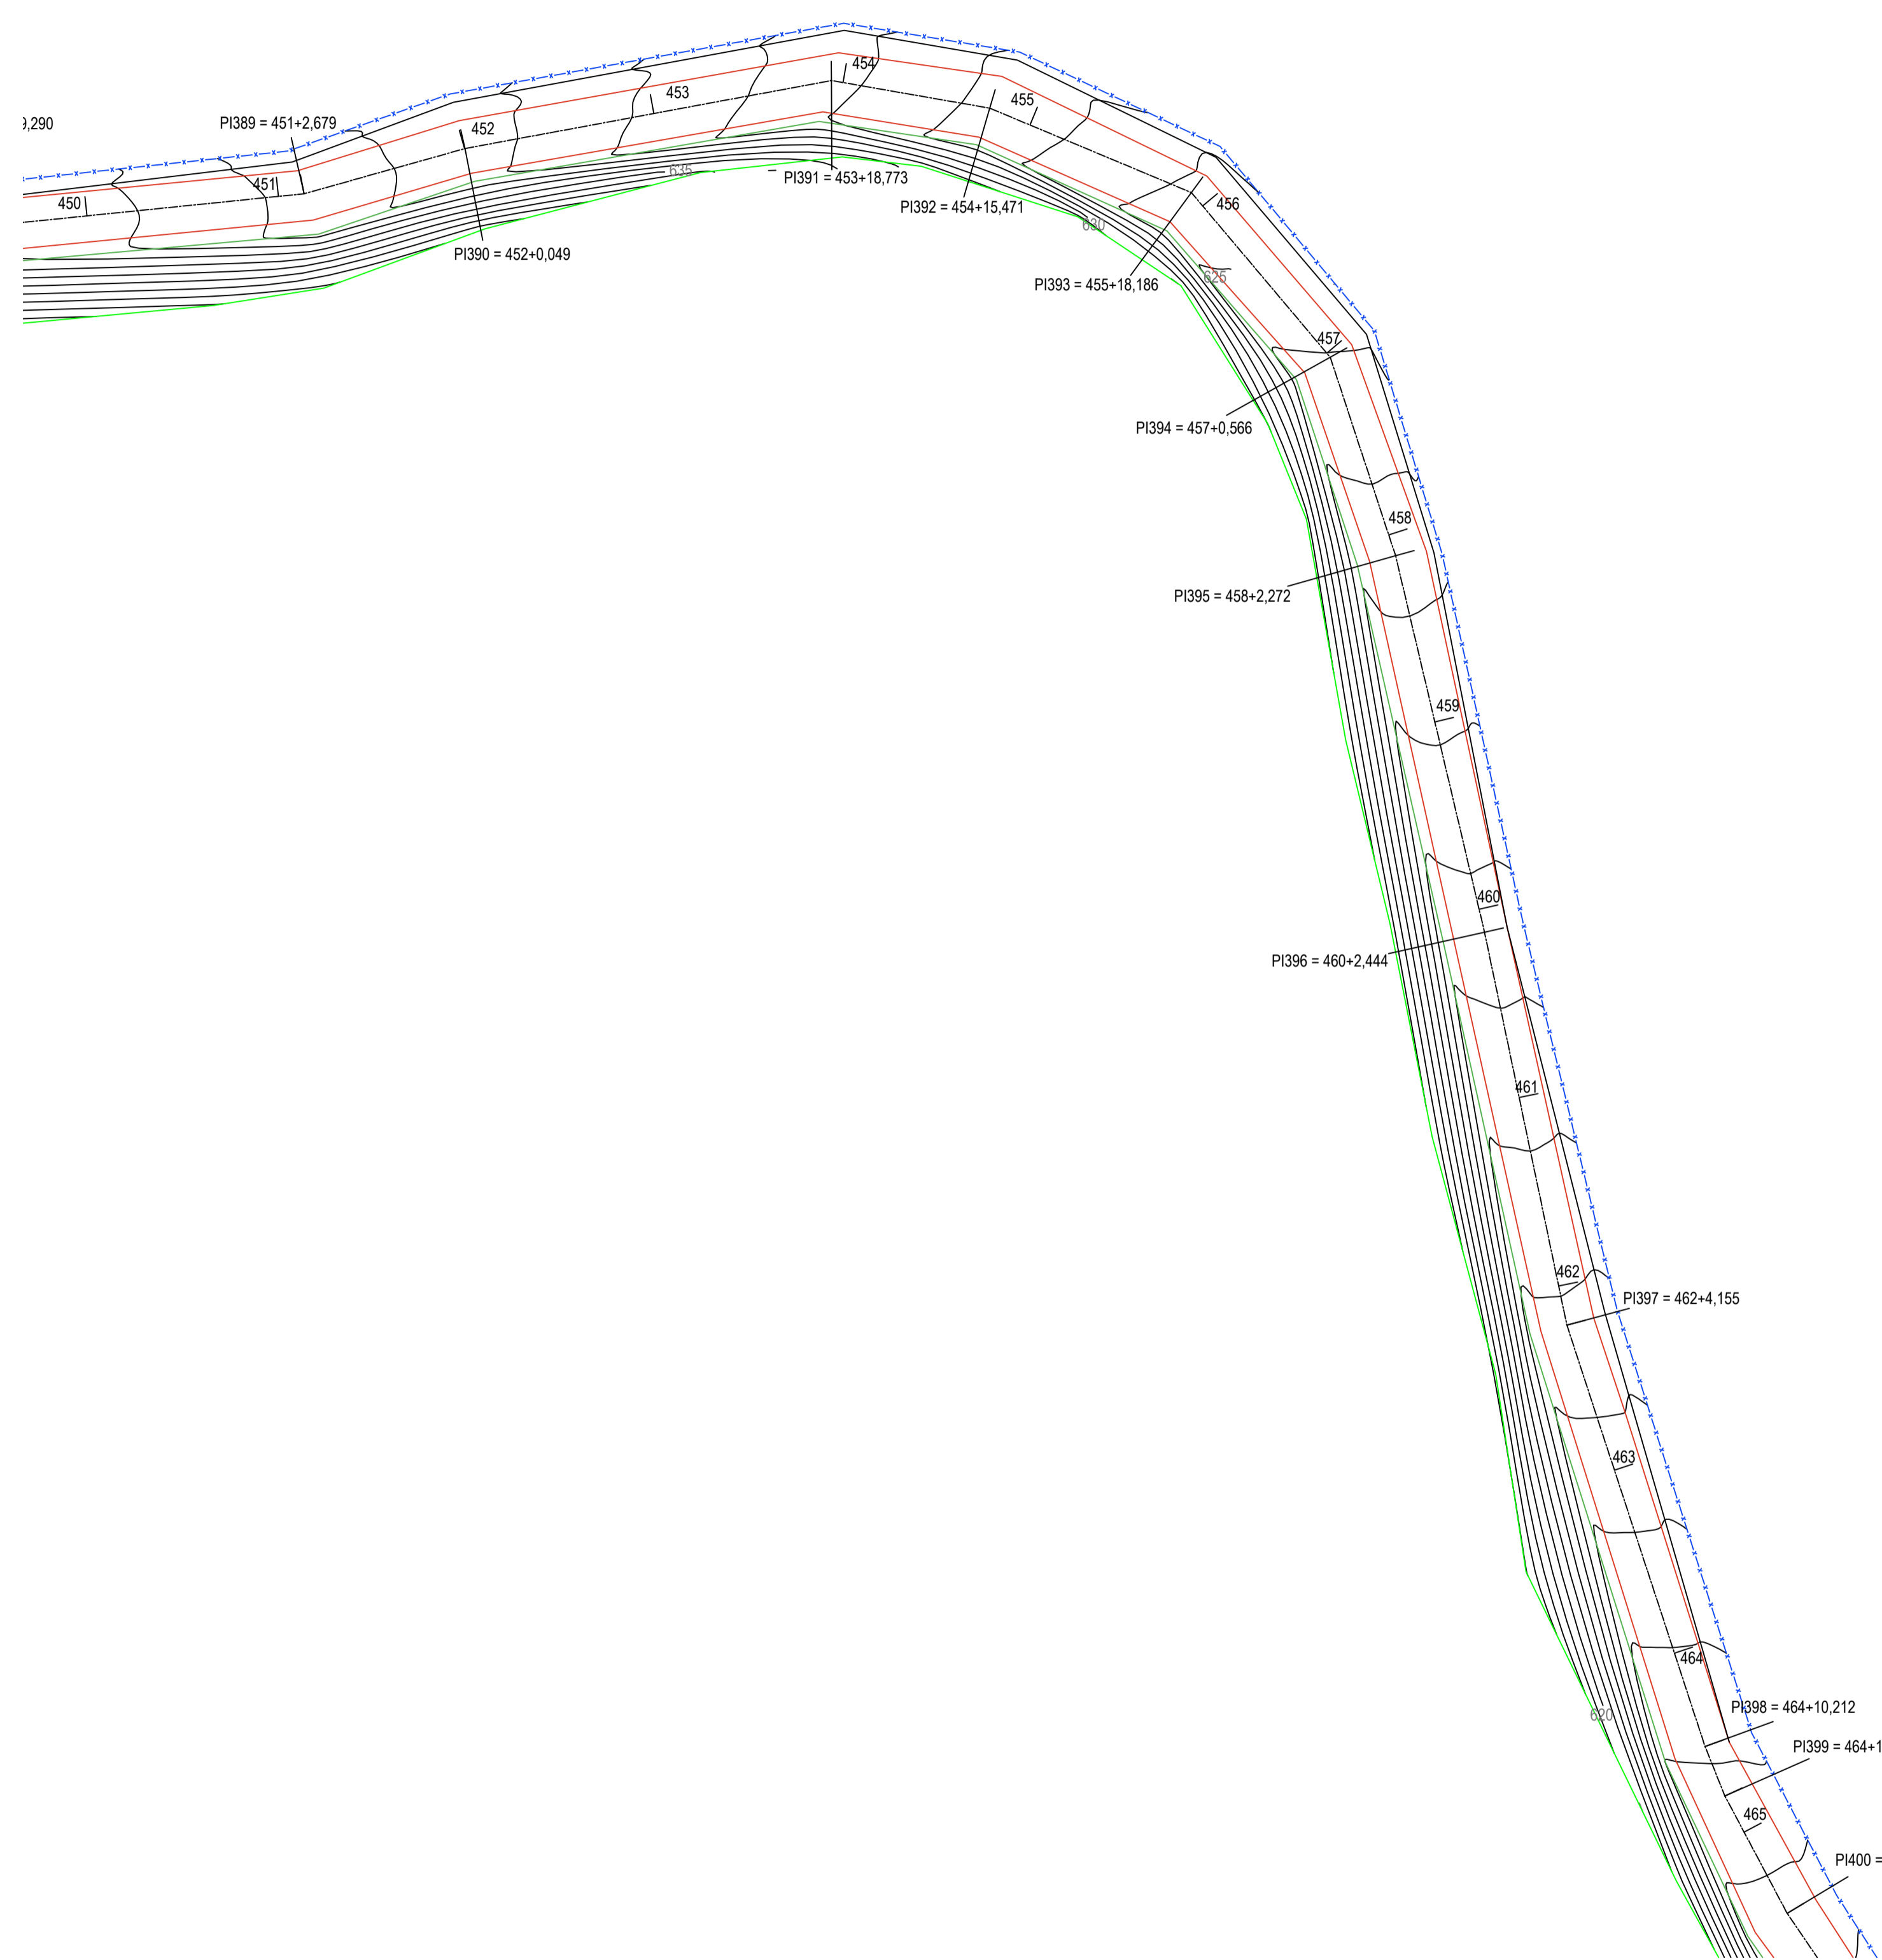

LEVANTAMENTO TOPOGRÁFICO PLANIATIMÉTRICO - TRECHO J-J
ESC: 1/500

PROJETO GEOMÉTRICO - TRECHO J-J
ESC: 1/500

ANOTAÇÕES:

| | | | |
|---|--|--|--|
|  | | PREFEITURA MUNICIPAL DE MURIAÉ SECRETARIA DE OBRAS PÚBLICAS | |
| PAVIMENTAÇÃO | | | |
| LEVANTAMENTO TOPOGRÁFICO E PROJETO GEOMÉTRICO - TRECHO J-J | | | |
| PREFEITURA DE MURIAÉ / CNPJ: 17.947.581/0001-76 | | DESCRIÇÃO: PROJETO DE PAVIMENTAÇÃO DE ESTRADA RURAL EM CONCRETO BETUMINOSO USINADO A QUENTE | |
| PREFEITO IOANNIS KONSTANTINOS GRAMMATIKOPOULOS | | LOCAL: ESTRADA DE LIGAÇÃO ENTRE OS DISTRITOS DE ITAMURI E BELISÁRIO - TRECHO 2 - MURIAÉ - MG | |
| SECRETARIA DE OBRAS PÚBLICAS: | | ARQUIVO: DT_Pavimentacao_Itamuri-Belissario Trecho 2.DWG | |
| SECRETÁRIO CARLOS MAGNO DE OLIVEIRA | | R. T. PROJETO: | |
| ESC: INDICADAS | | FOLHA: | |
| DATA: 07/08/2020 | | 21/28 | |
| ENG. ARLAN DO CARMO MENDONÇA / CREA Nº 177324/D | | | |