


LEGENDA LEVANTAMENTO TOPOGRÁFICO

- Crista de talude
- Pé de talude
- Curva de nível
- Cerca existente
- Eixo do estaqueamento
- Borda da pista existente

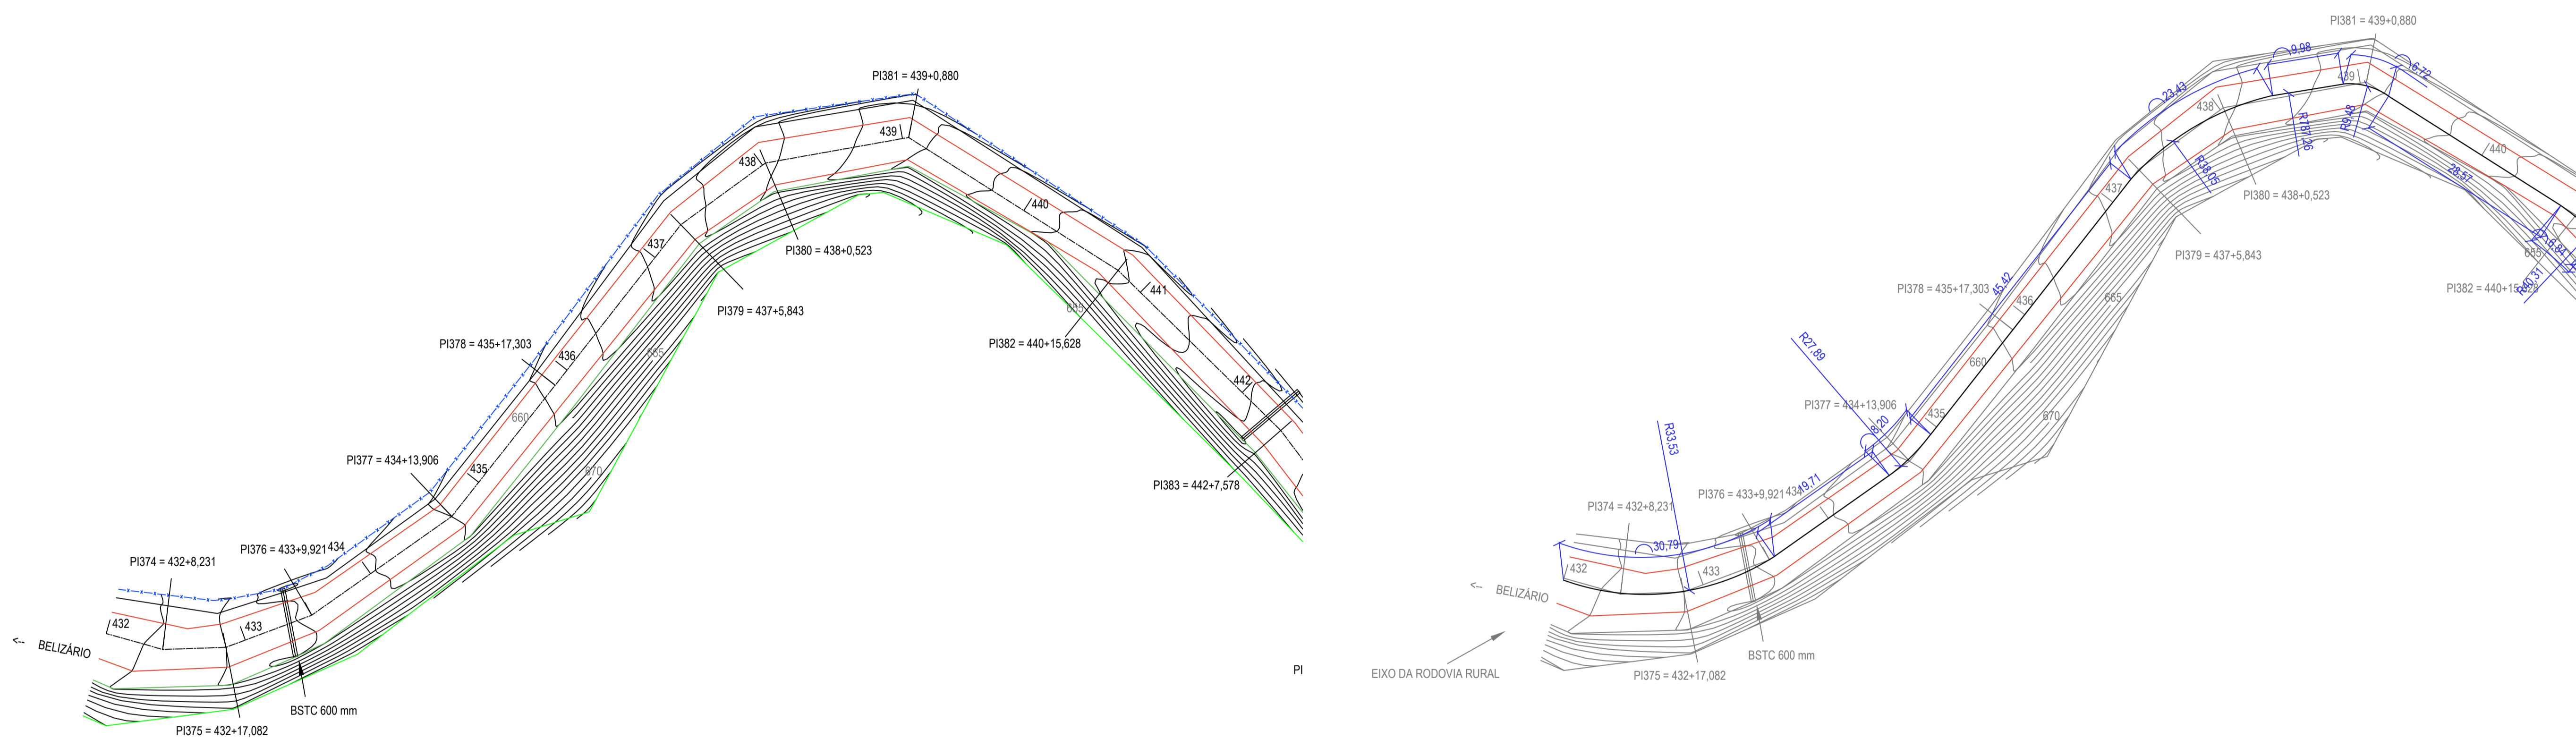

LEVANTAMENTO TOPOGRÁFICO PLANIATIMÉTRICO - TRECHO L-L
ESC: 1/500

PROJETO GEOMÉTRICO - TRECHO L-L
ESC: 1/500

ANOTAÇÕES:

	PREFEITURA MUNICIPAL DE MURIAÉ	
	SECRETARIA DE OBRAS PÚBLICAS	
PAVIMENTAÇÃO		
LEVANTAMENTO TOPOGRÁFICO E PROJETO GEOMÉTRICO - TRECHO L-L		
PREFEITURA DE MURIAÉ / CNPJ: 17.947.581/0001-76	DESCRIÇÃO:	
PREFEITO IOANNIS KONSTANTINOS GRAMMATIKOPOULOS	PROJETO DE PAVIMENTAÇÃO DE ESTRADA RURAL EM CONCRETO BETUMINOSO USINADO A QUENTE	
SECRETARIA DE OBRAS PÚBLICAS:	LOCAL: ESTRADA DE LIGAÇÃO ENTRE OS DISTRITOS DE ITAMURI E BELIZÁRIO - TRECHO 2 - MURIAÉ - MG	
SECRETÁRIO CARLOS MAGNO DE OLIVEIRA	ARQUIVO: DT_Pavimentacao_Itamuri-Belizarrio Trecho 2.DWG	
R. T. PROJETO:	ESC: INDICADAS	FOLHA:
ENG. ARLAN DO CARMO MENDONÇA / CREA Nº 177324/D	DATA: 07/08/2020	25/28