

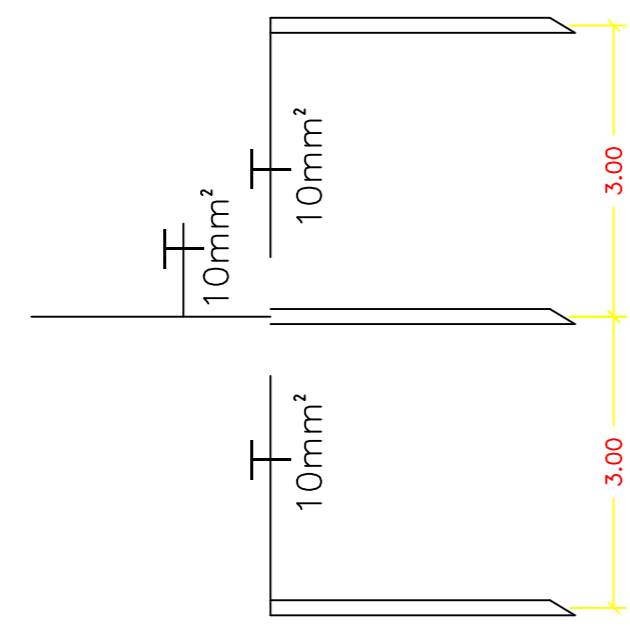
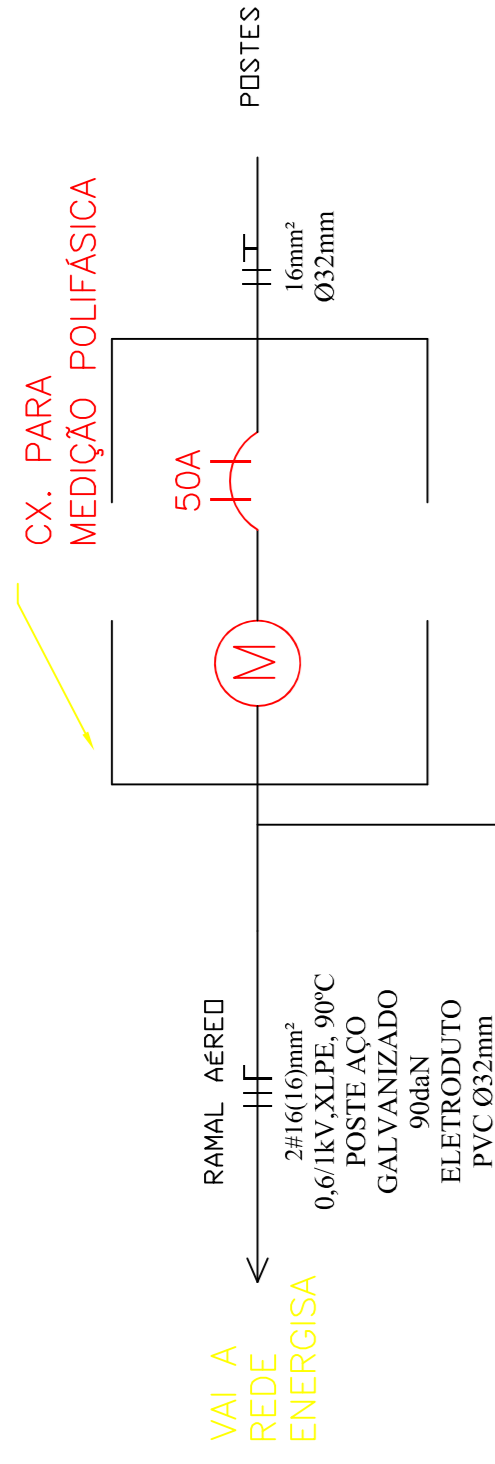


1. PARA PASSAGEM DE FIBRAS PRELIMINAR O USO DE FIBRAS DE VIDRO.  
2. PARA PASSAGEM DE FIBRAS PRELIMINAR O USO DE FIBRAS DE VIDRO.  
3. PARA PASSAGEM DE FIBRAS PRELIMINAR O USO DE FIBRAS DE VIDRO.

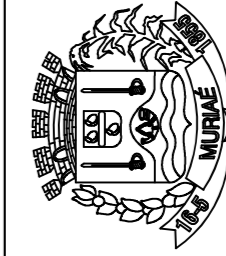

# DIAGRAMA UNIFILAR

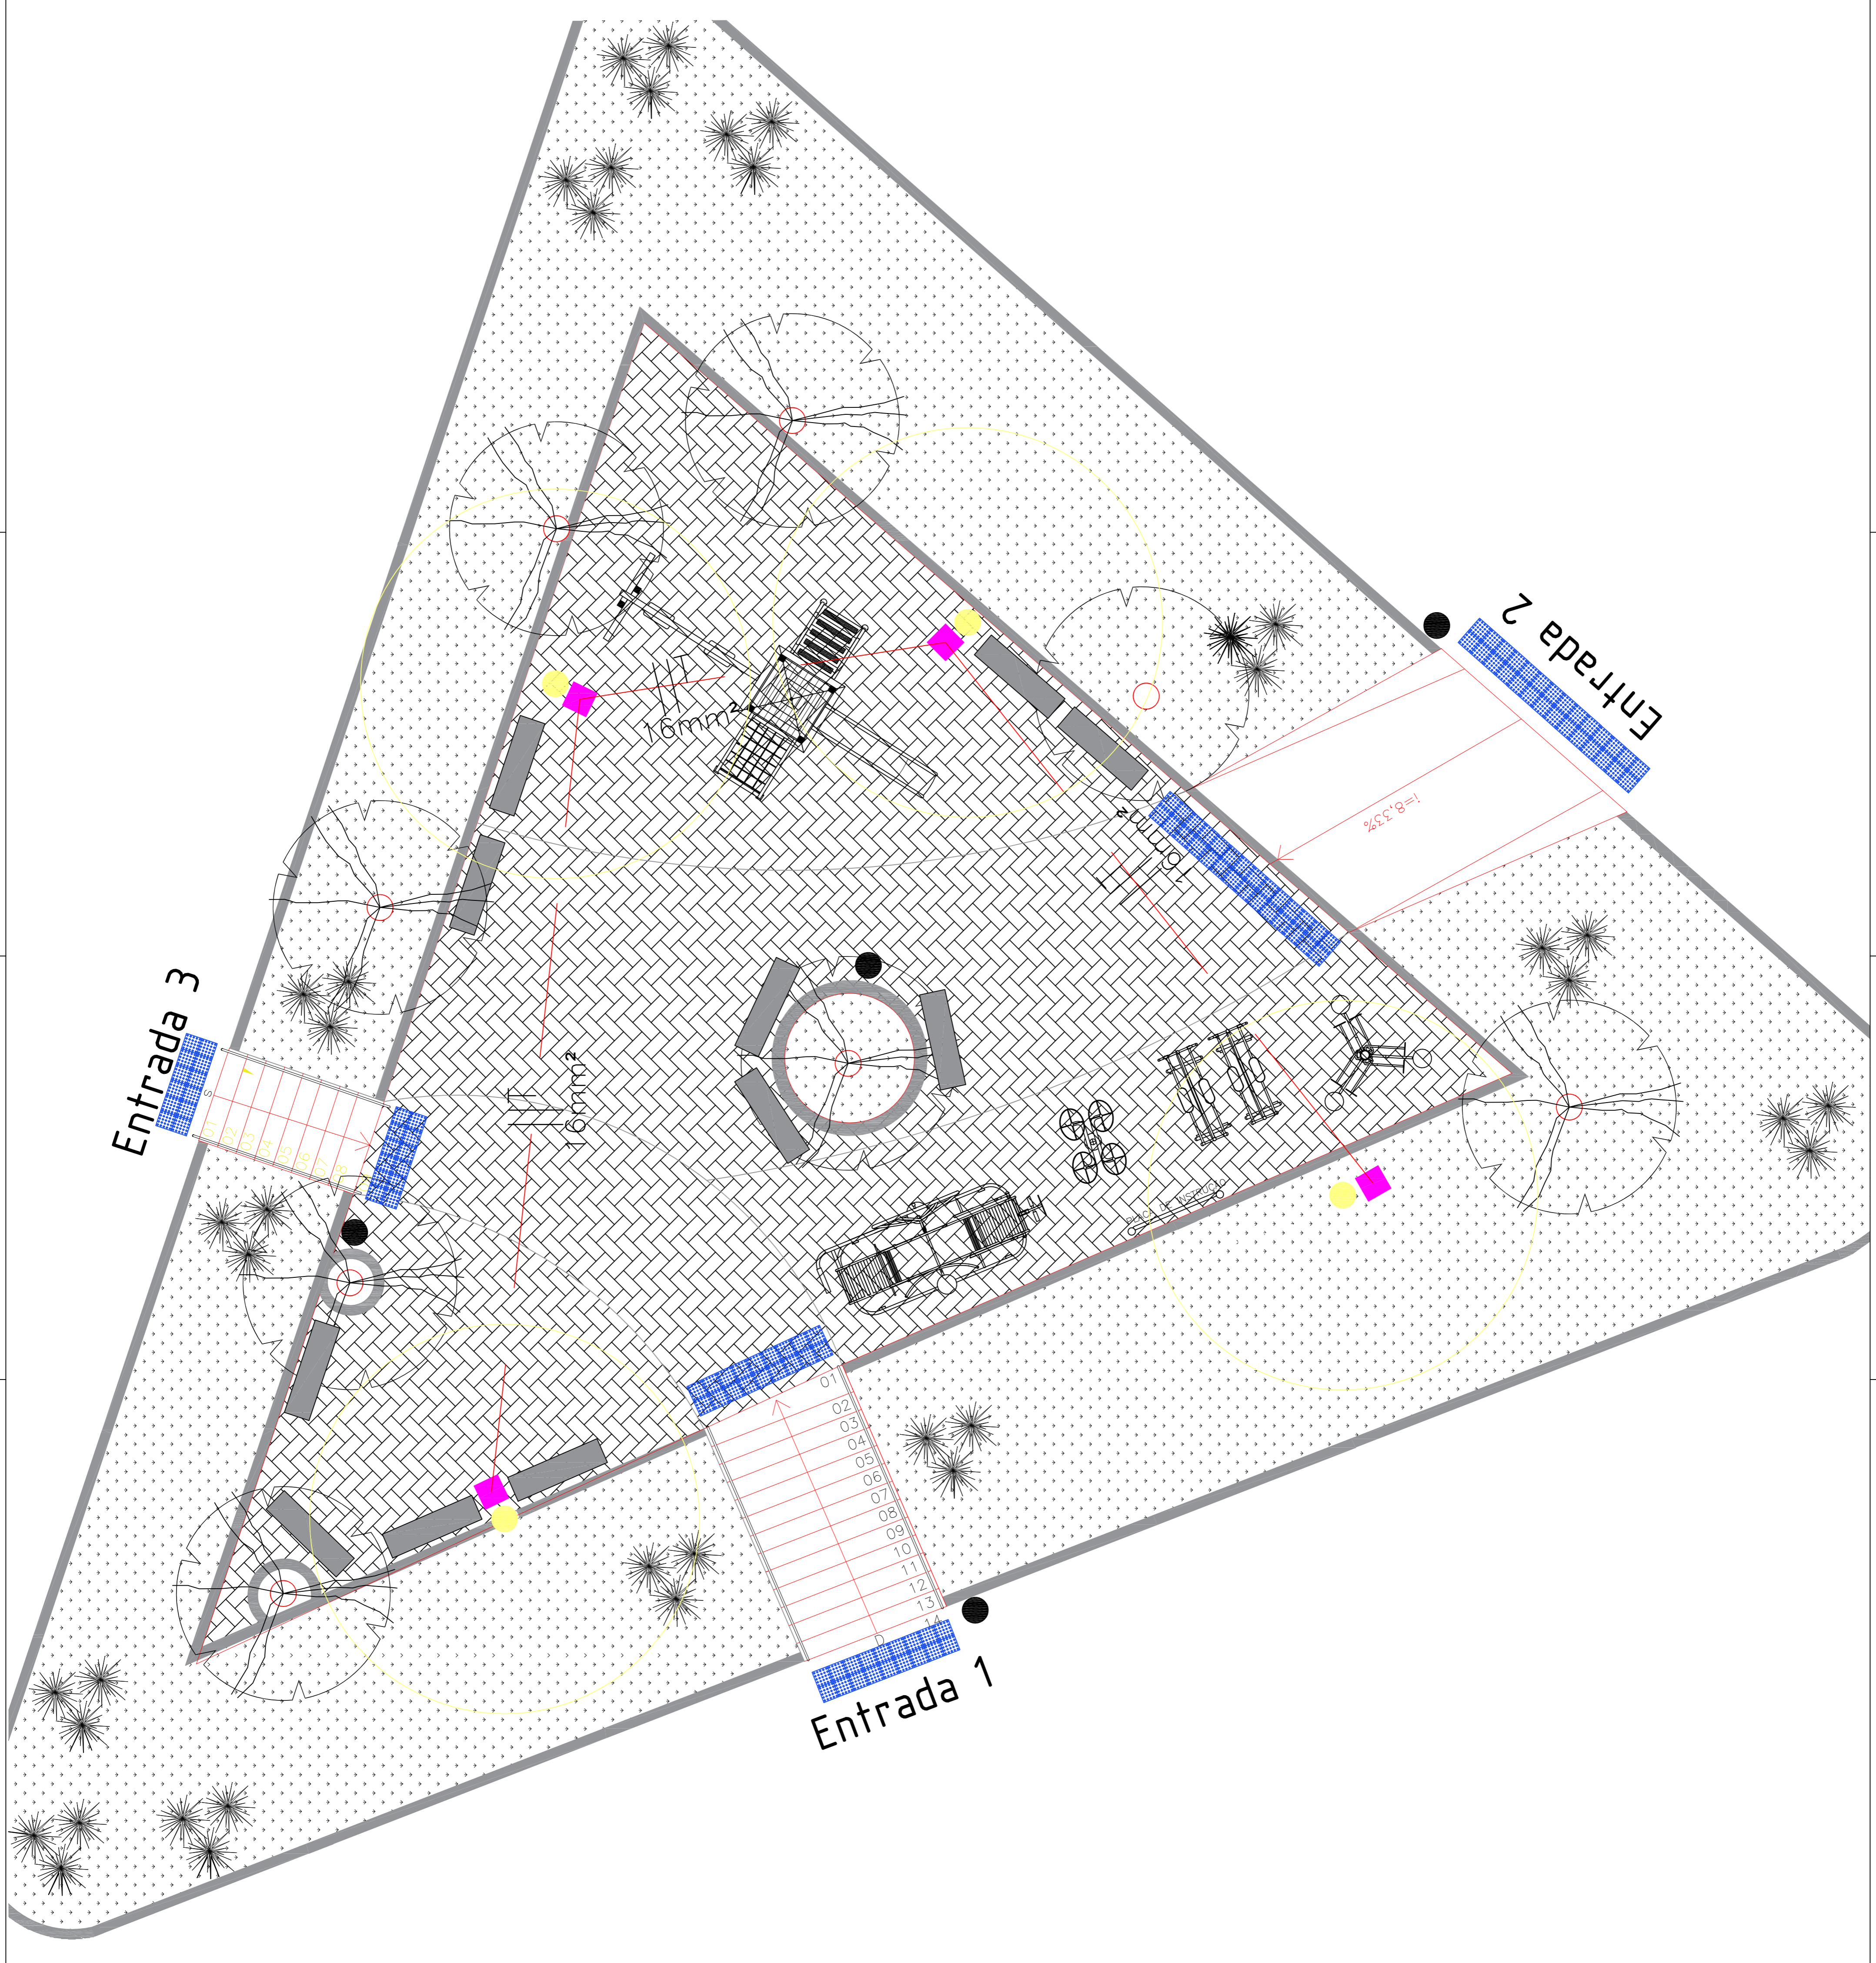

<b>PREFEITURA MUNICIPAL DE MURIAÉ</b>	
SECRETARIA DE OBRAS PÚBLICAS	
PRAÇA RECANTO VERDE	
ELETTRICO	
DESCRIÇÃO:	PREFEITURA DE MURIAÉ / CNPJ: 17.947.581/0001-76
PROJETO ELETRICO	
LOCAL:	PREFEITO DANNIS KONSTANTINOS GRAMMATIKOPOULOS
SECRETARIA DE OBRAS PÚBLICAS:	
ARQUIVO:	SECRETARIO CARLOS MAGNO DE OLIVEIRA
PROJETO:	SECRETARIO CARLOS MAGNO DE OLIVEIRA
ESC. INDICADAS:	
DATA:	14/08/2020
FOLHA:	<b>01/01</b>
NOME: MARTINS MAGALHAES	
ENGENHEIRO ELETRICISTA (CREA: 21919/01/2810)	