



PLANTA BAIXA - CONSTRUIR
ESC.: 1/ 100

- CONSTRUIR
- ▨ DEMOLIR
- PERMANECER

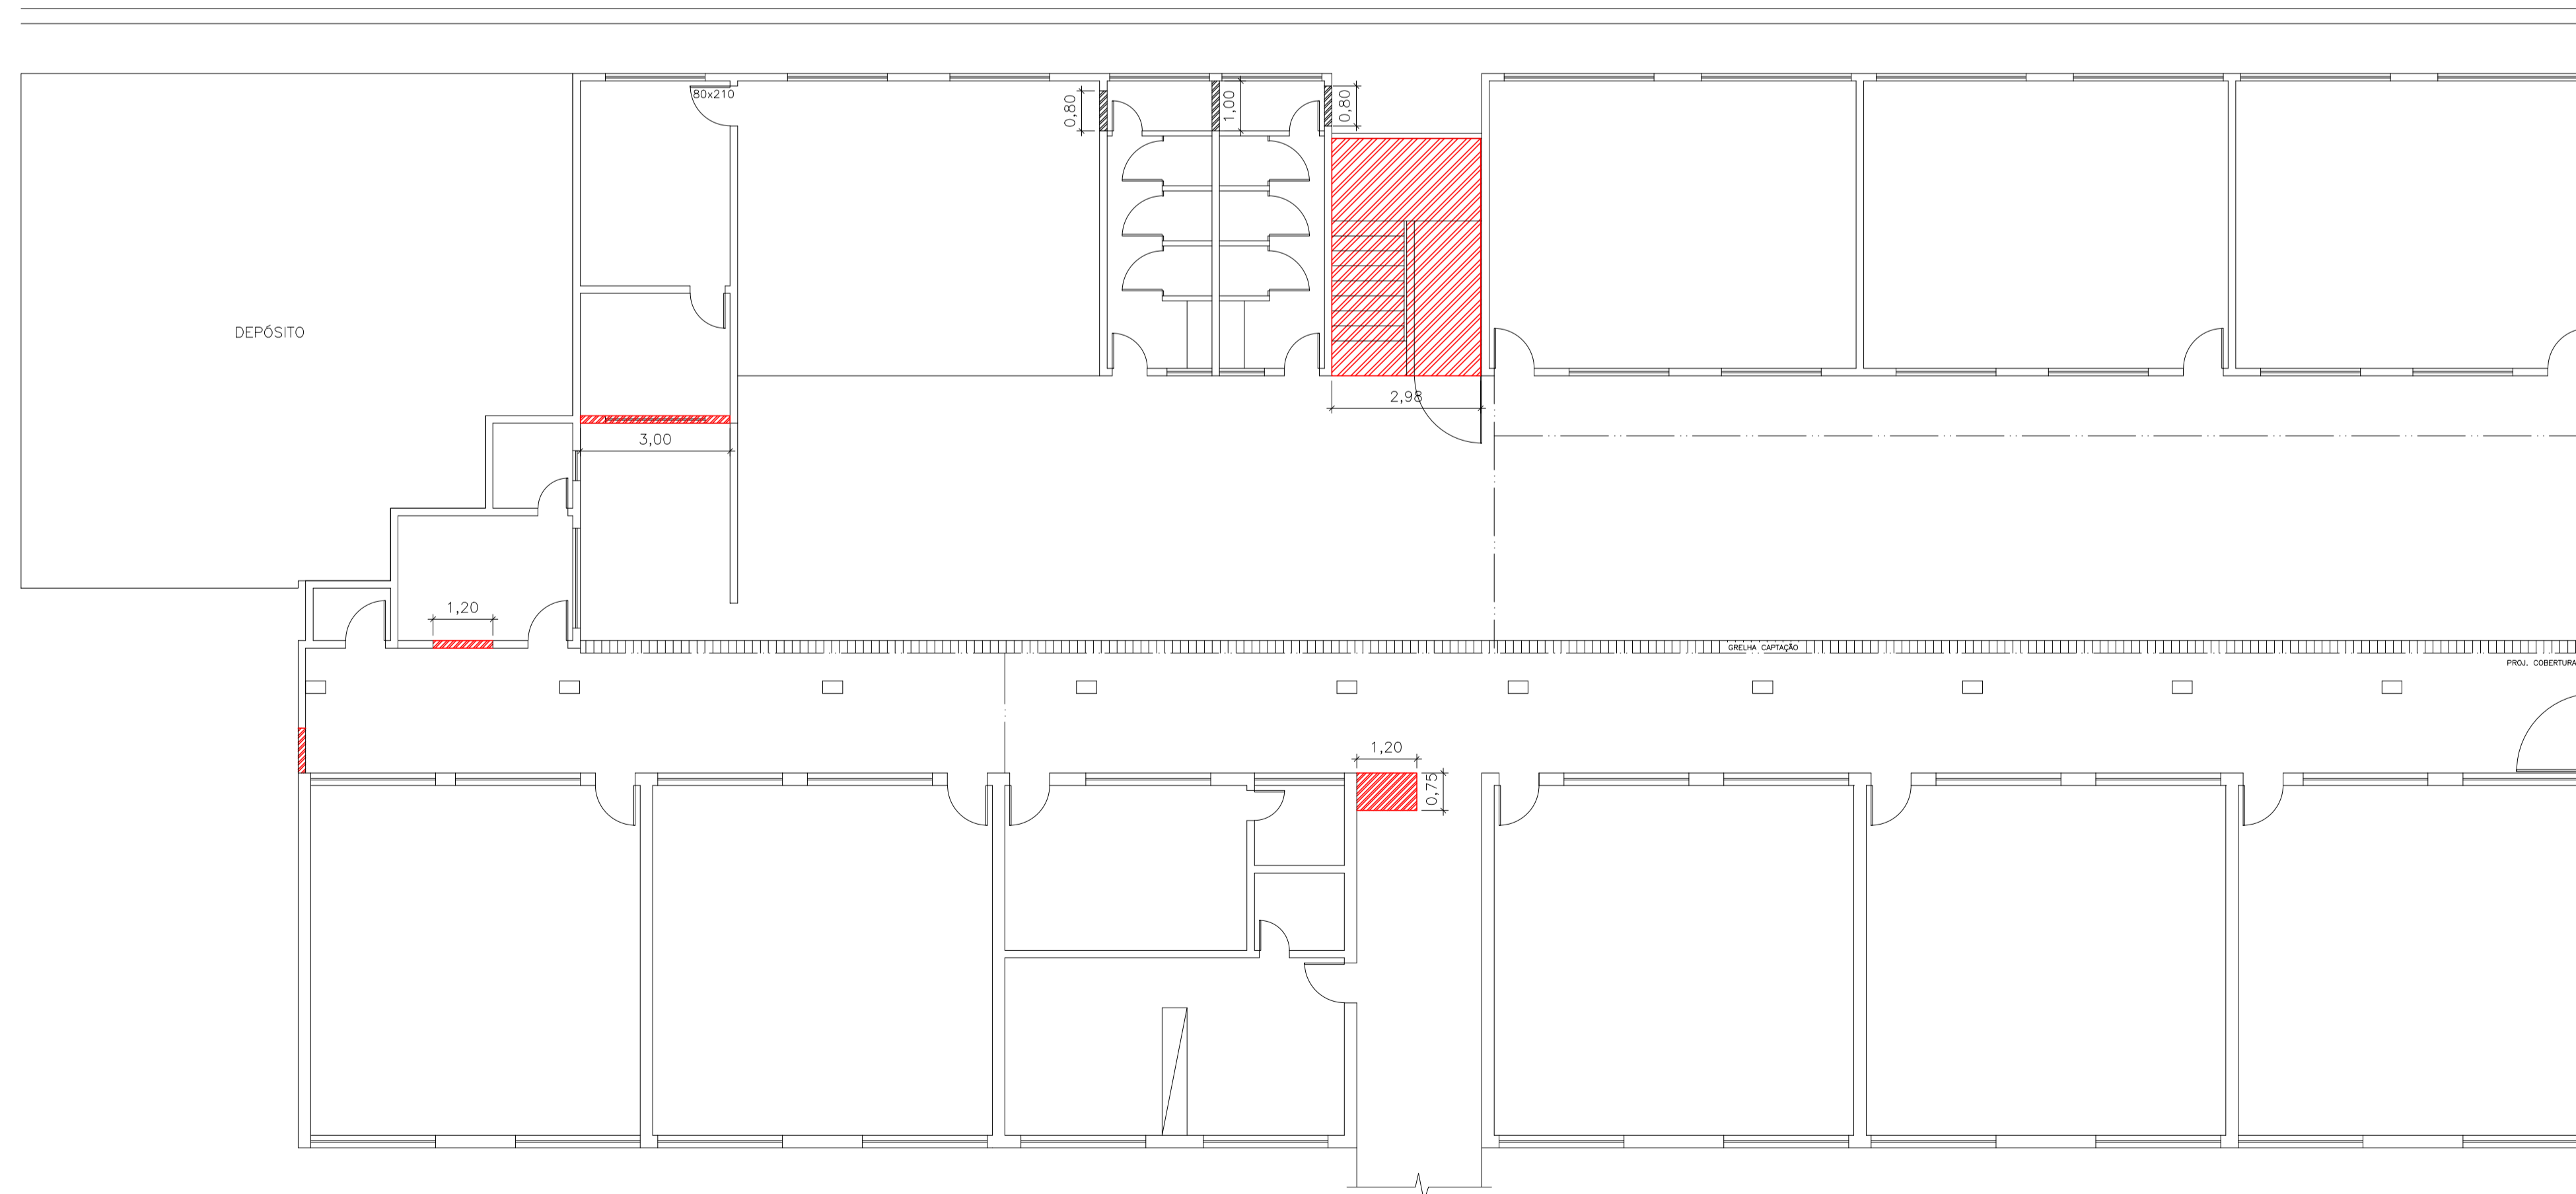

PLANTA BAIXA - DEMOLIR
ESC.: 1/ 100

- CONSTRUIR
- ▨ DEMOLIR
- PERMANECER

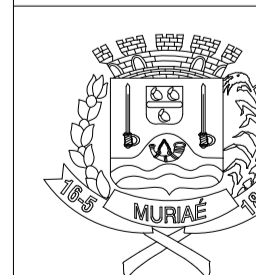

PREFEITURA MUNICIPAL DE MURIAÉ
SECRETARIA DE EDUCAÇÃO

PROJETO ARQUITETÔNICO PARA REFORMA DA E.M.
SEBASTIÃO LAVIOLA

PREFEITURA DE MURIAÉ / CNPJ: 17.947.581/0001-76		LOCAL: RUA SIMEÃO FERES, 276, SAFIRA, MURIAÉ, MG
PREFEITO IOANNIS KONSTANTINOS GRAMMATIKOPOULOS		ARQUIVO: PROJ. ARQ. E.M.SEBASTIAO LAVIOLA.DWG
SECRETARIA DE DE EDUCAÇÃO:		CONTEÚDO: AMPLIAÇÃO E VISTAS: BANHEIROS PNE MASC. E FEM.
MÁRIA DE CONCEIÇÃO RODRIGUES DE SOUZA		
R. T. PROJETO: JOSÉ RICARDO PAUL PEDROSA CREA MG 201025/D	ESC: INDICADAS DATA: 07/2020	FOLHA: 02/02