

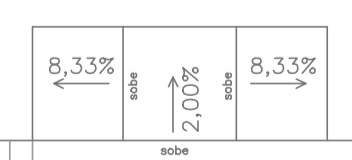


PLANTA DE SITUAÇÃO  
ESC.: 1/500

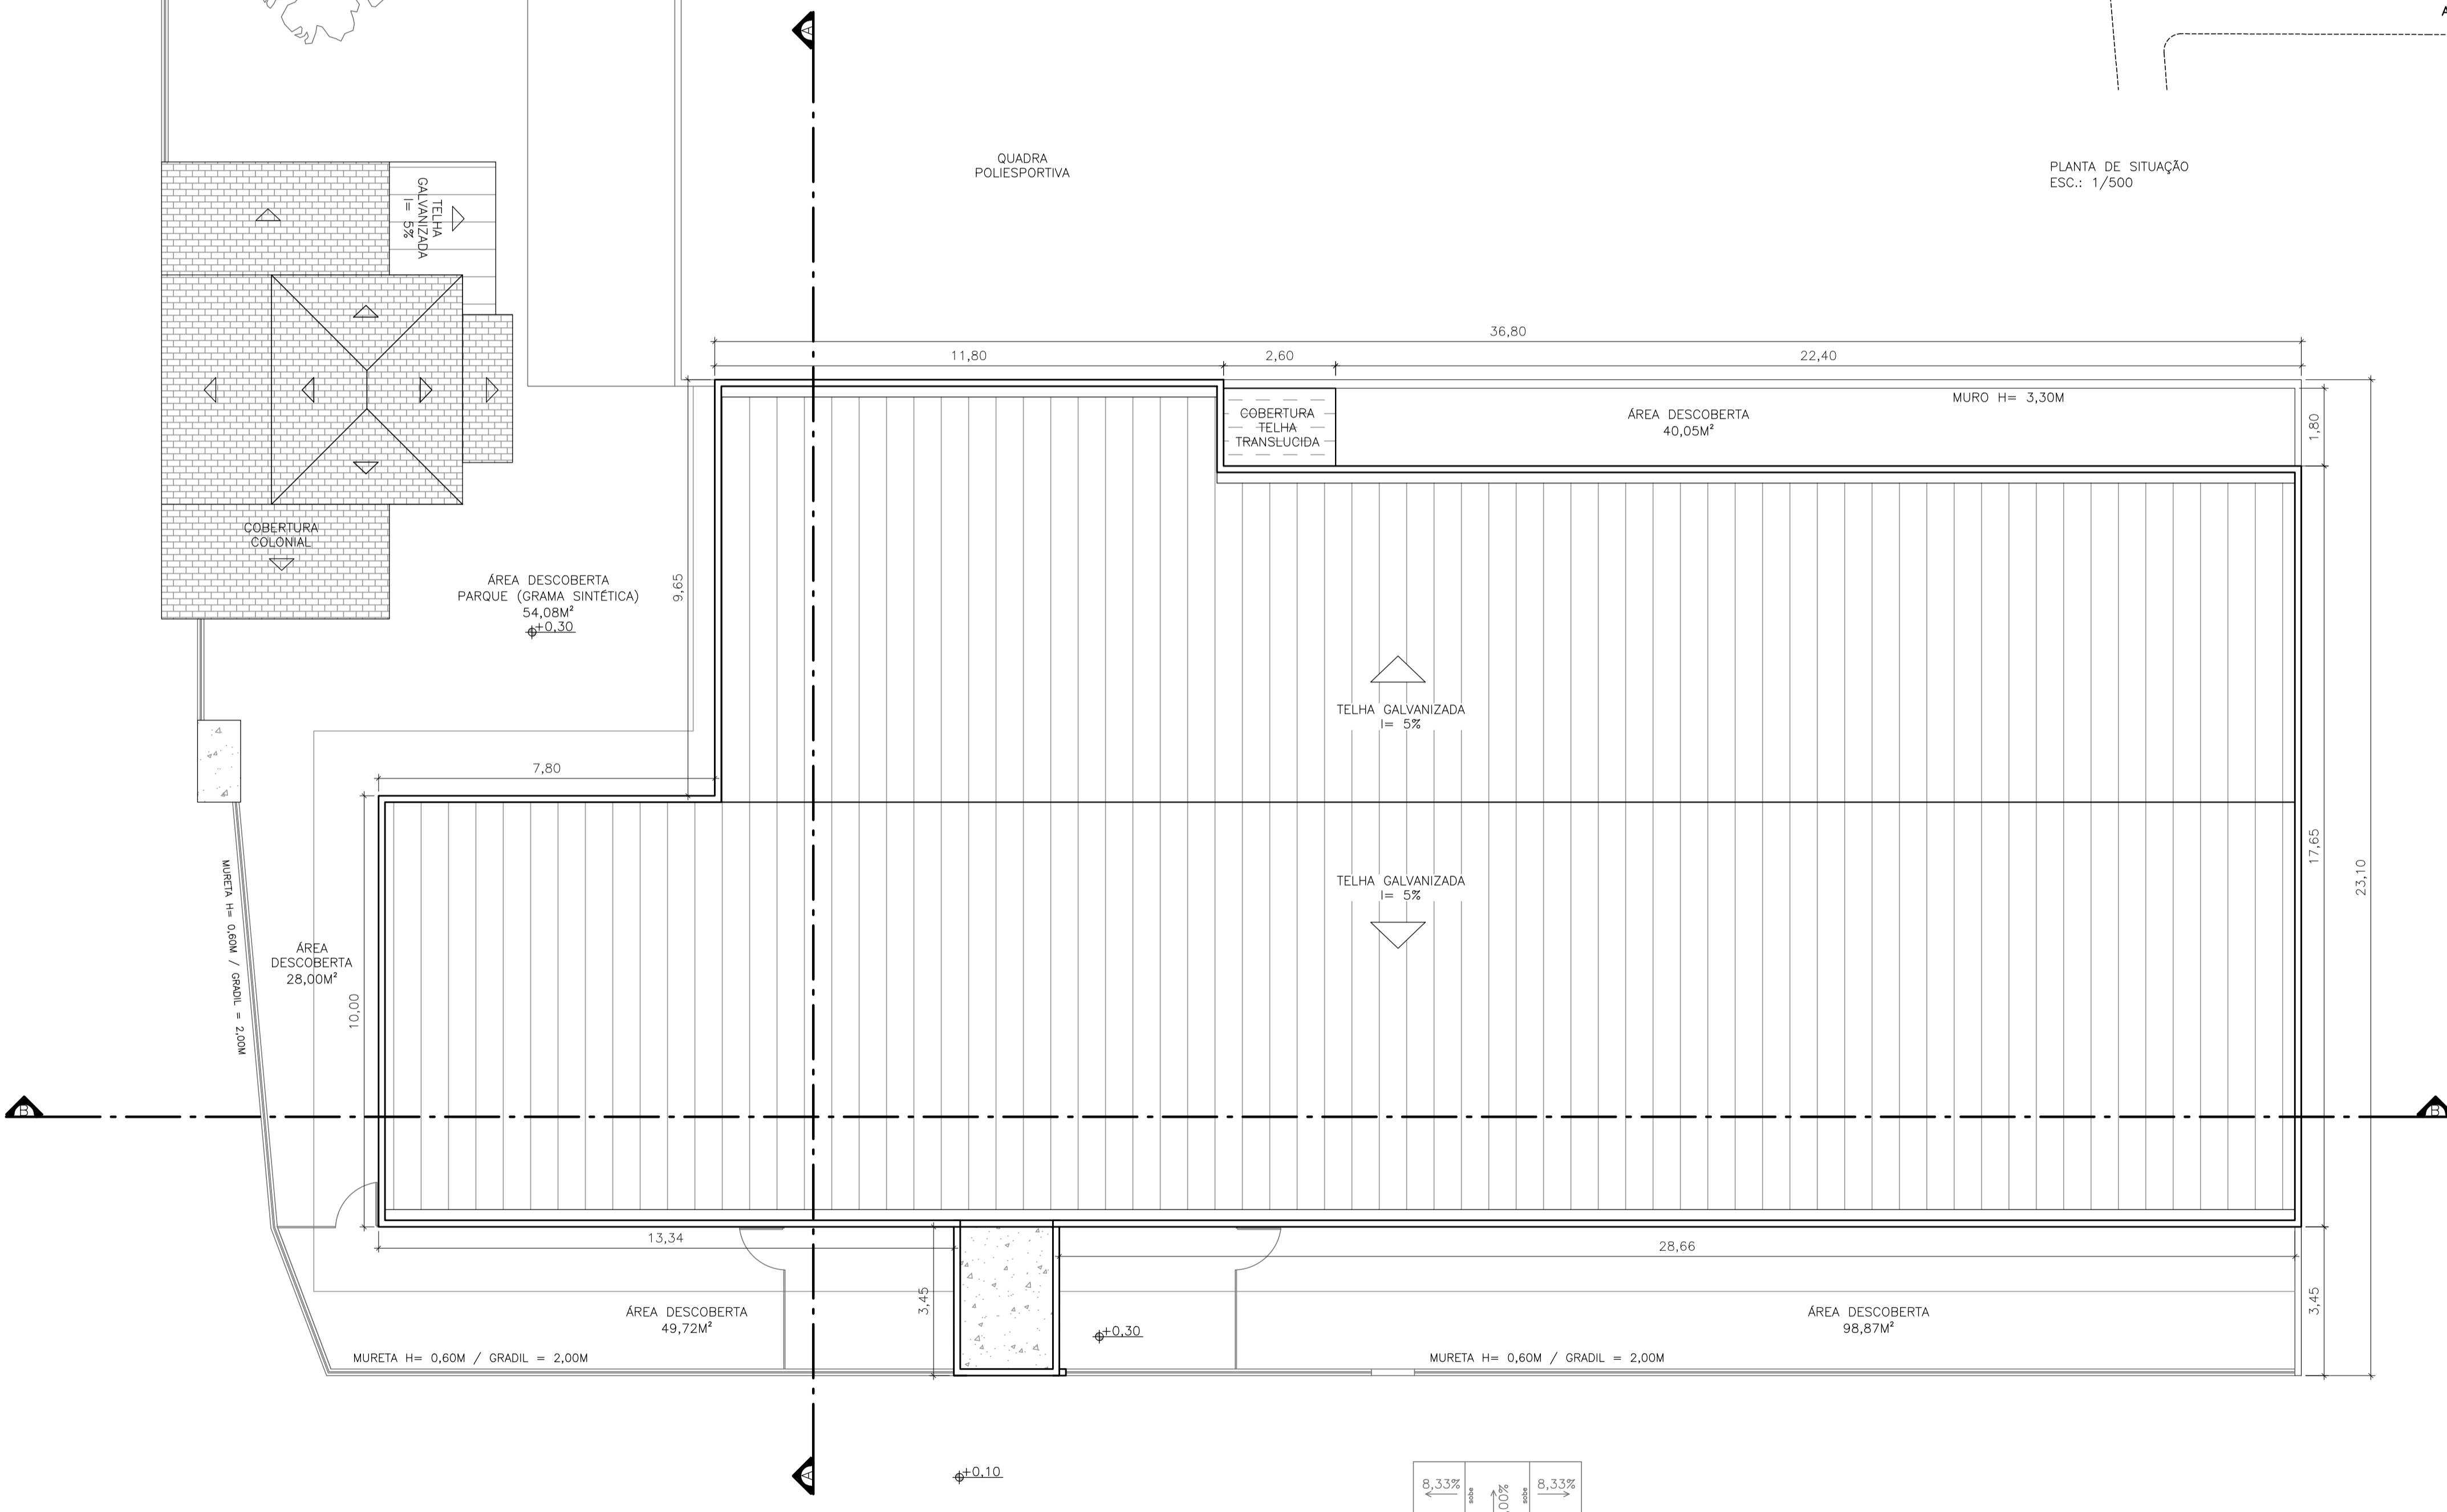

MEIO FIO H = 0,20M

PLANTA BAIXA - IMPLANTAÇÃO/COBERTURA  
ESC.: 1/ 100

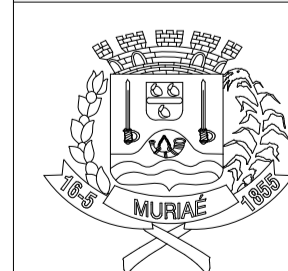

**PREFEITURA MUNICIPAL DE MURIAÉ**  
SECRETARIA DE EDUCAÇÃO

PROJETO ARQUITETÔNICO PARA REFORMA DA ESCOLA  
MUNICIPAL JOSÉ MIGUEL MUAHAD

PREFEITURA DE MURIAÉ / CNPJ: 17.947.581/0001-76	LOCAL: PRAÇA PREFEITO PAULO CARVALHO, Nº 100 - BARRA - MURIAÉ/MG
PREFEITO IOANNIS KONSTANTINOS GRAMMATIKOPOULOS	ARQUIVO: PROJ-ARQ-REFORMA-E.M.JOSE MIGUEL MUAHAD-2020.DWG
SECRETARIA DE DE EDUCAÇÃO:	CONTEUDO: PLANTA DE SITUAÇÃO E COBERTURA/IMPLANTAÇÃO
MARIA DE CONCEIÇÃO RODRIGUES DE SOUZA	
R. T. PROJETO: JOSÉ RICARDO PAUL PEDROSA CREA MG 201025/D	ESC: INDICADAS DATA: 06/2020
	FOLHA: <b>01/07</b>