




01 PLANTA BAIXA SITUAÇÃO ATUAL
ESC.: 1/100

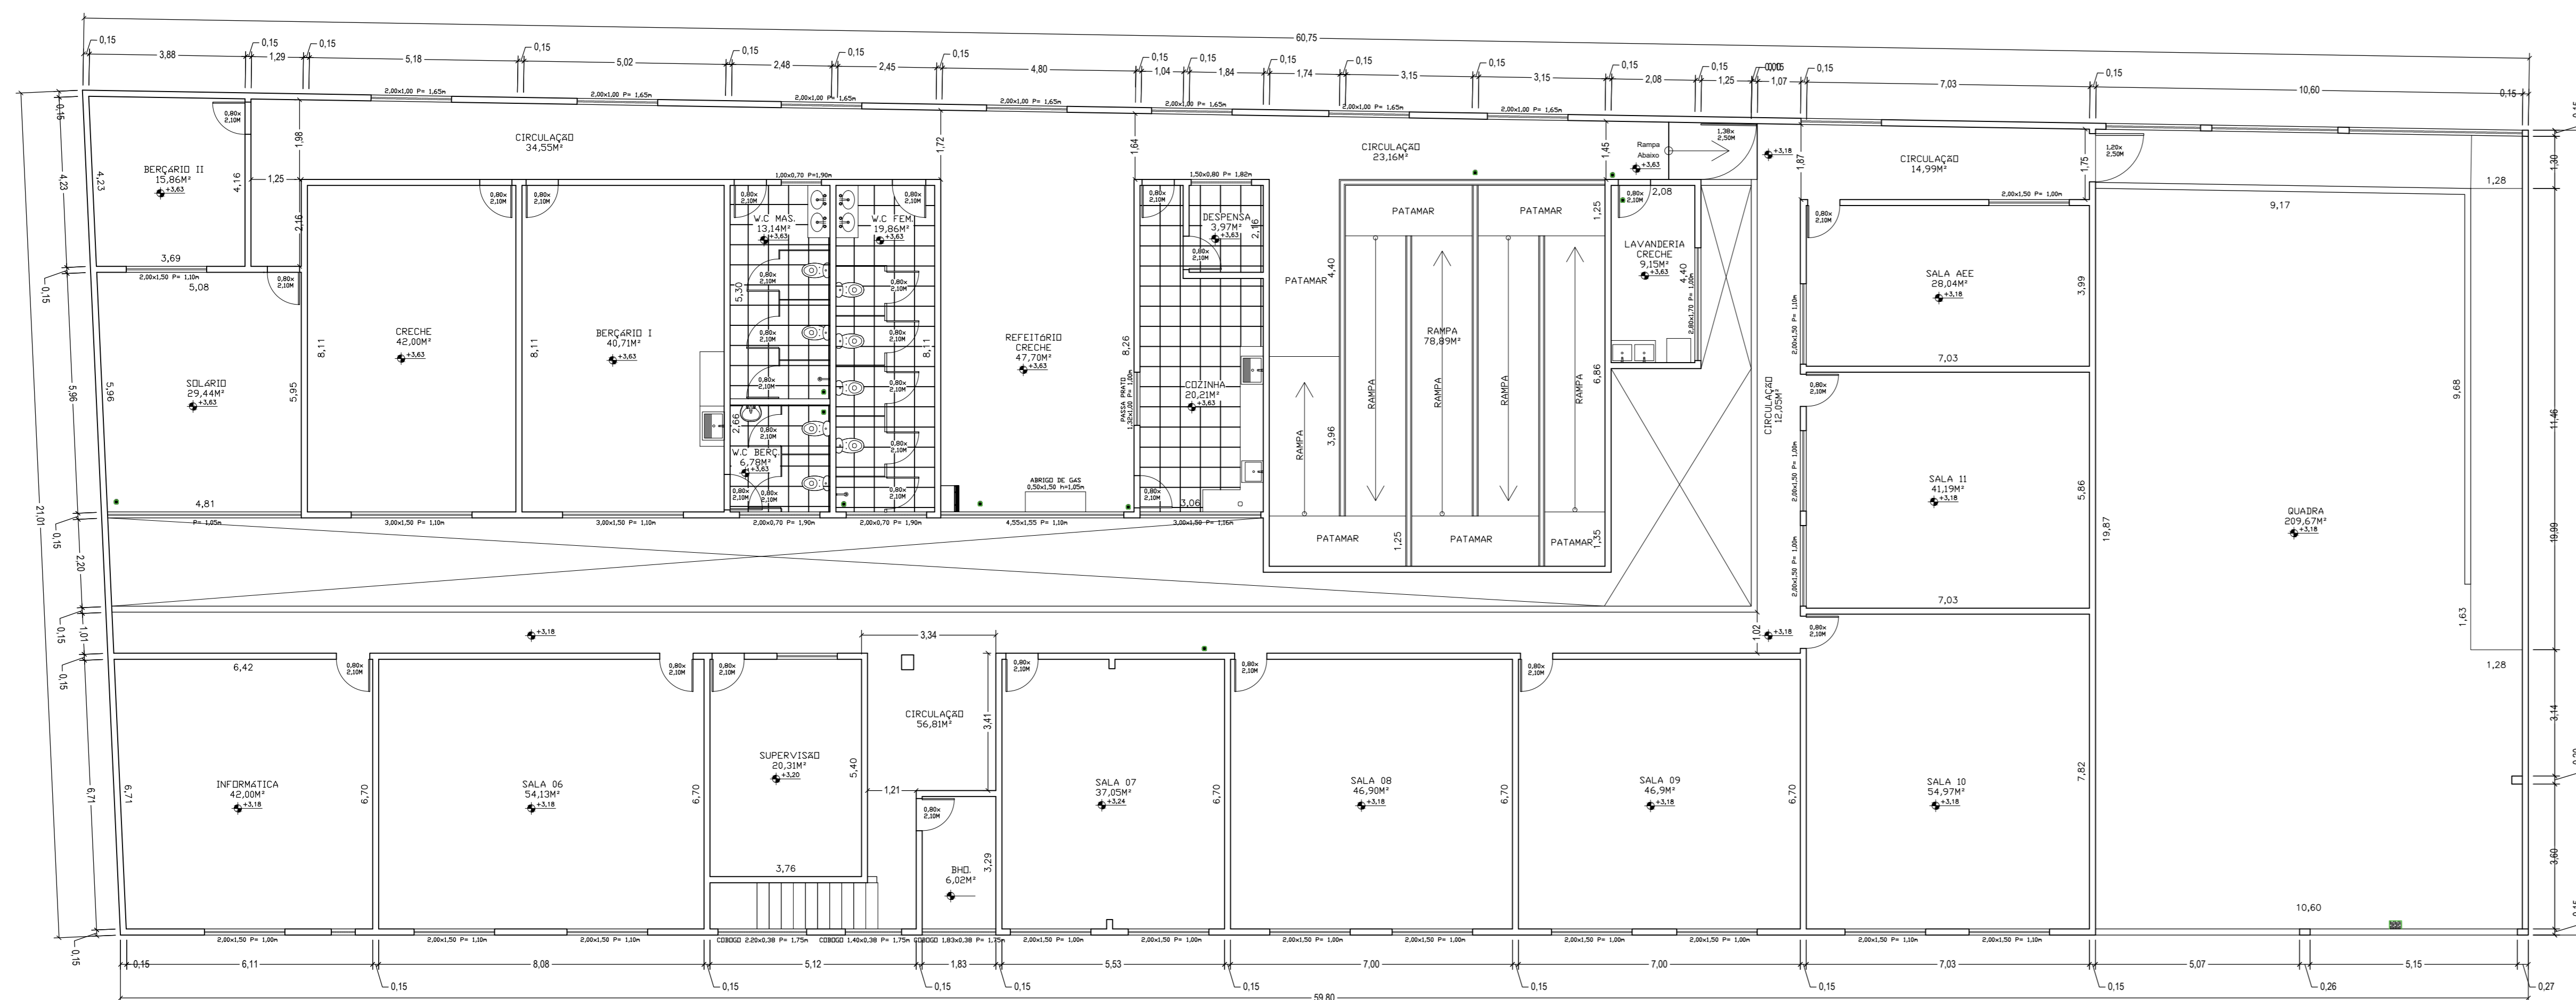

02 PLANTA BAIXA DE IMPLANTAÇÃO E COBERTURA
ESC.: 1/250

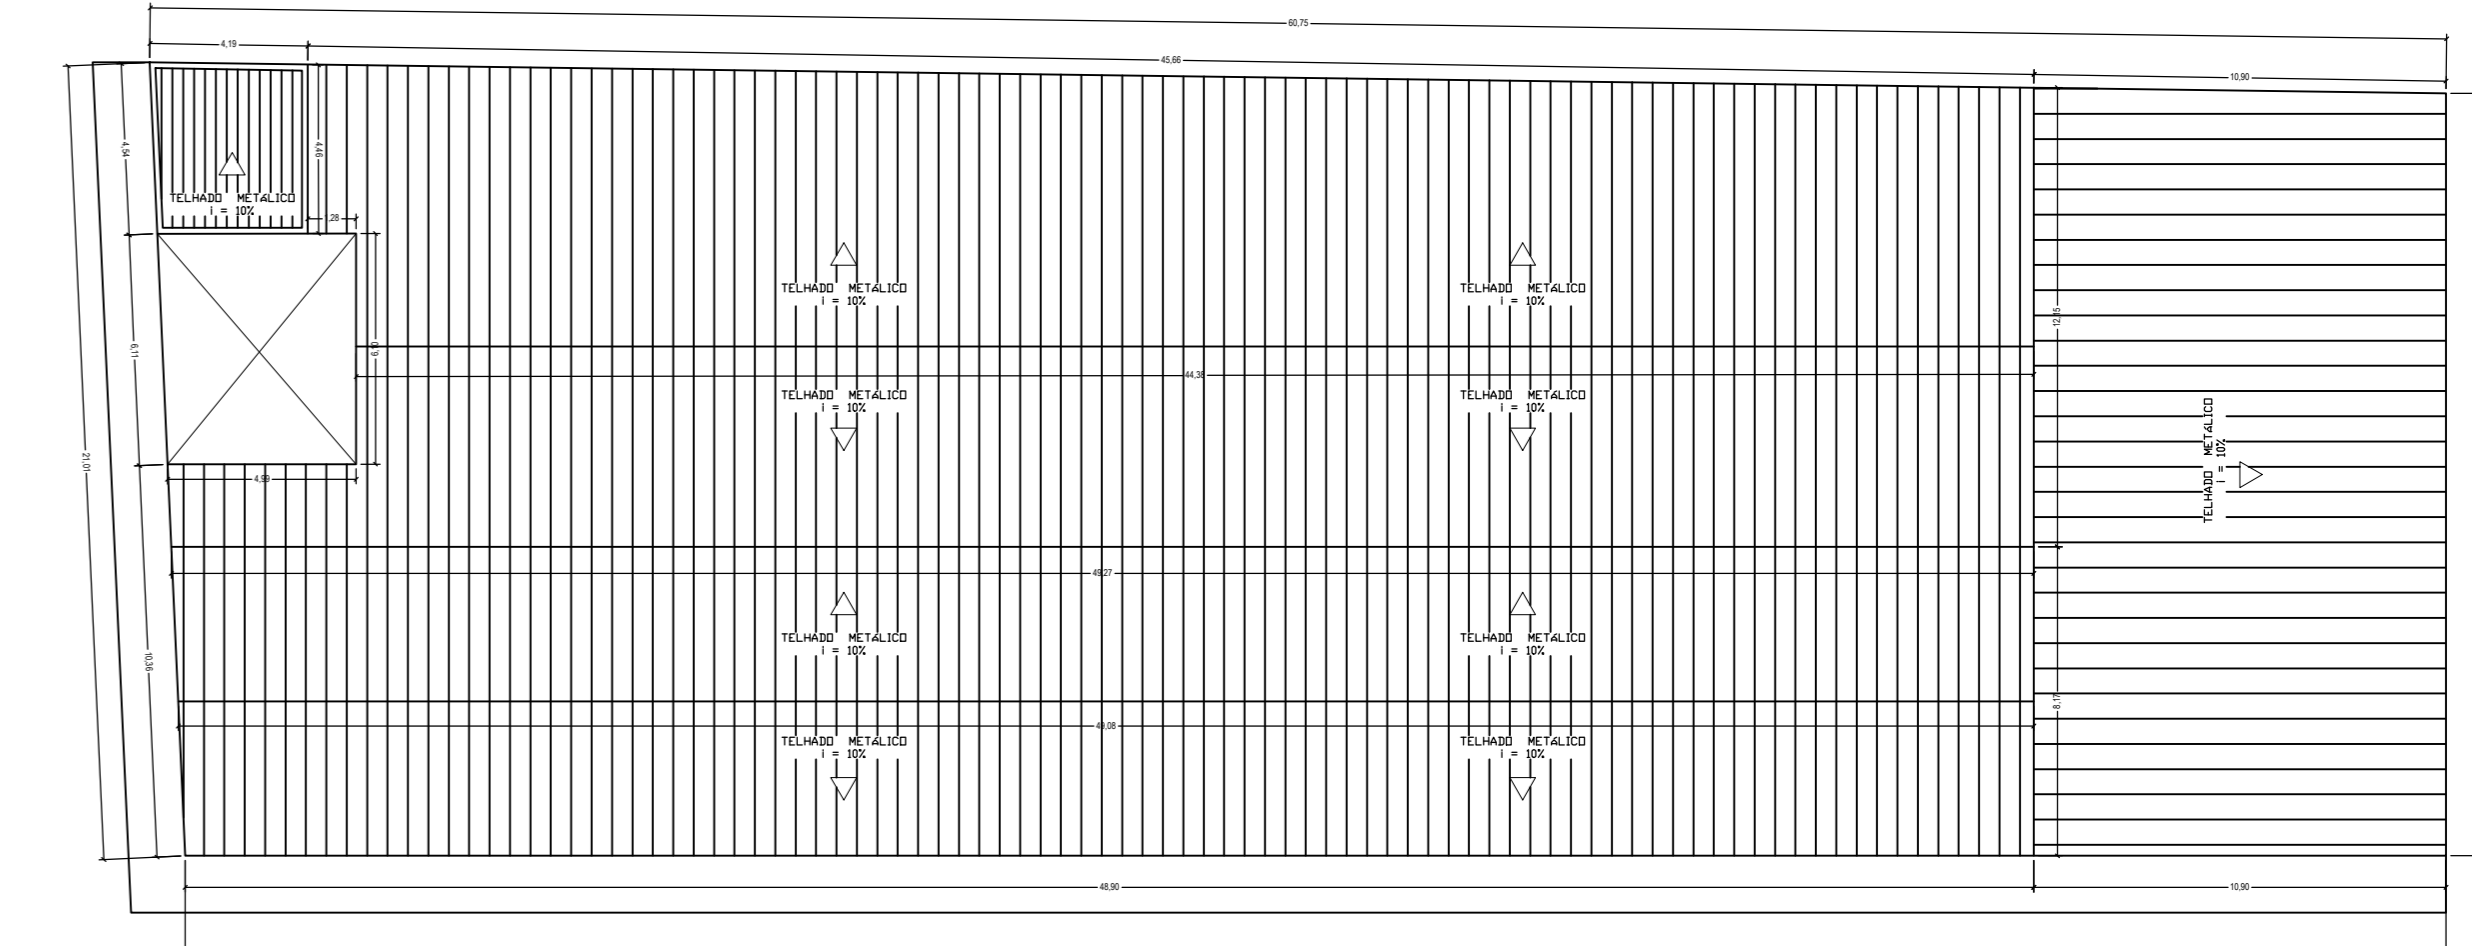

03 PLANTA BAIXA DE SITUAÇÃO
ESC.: 1/250

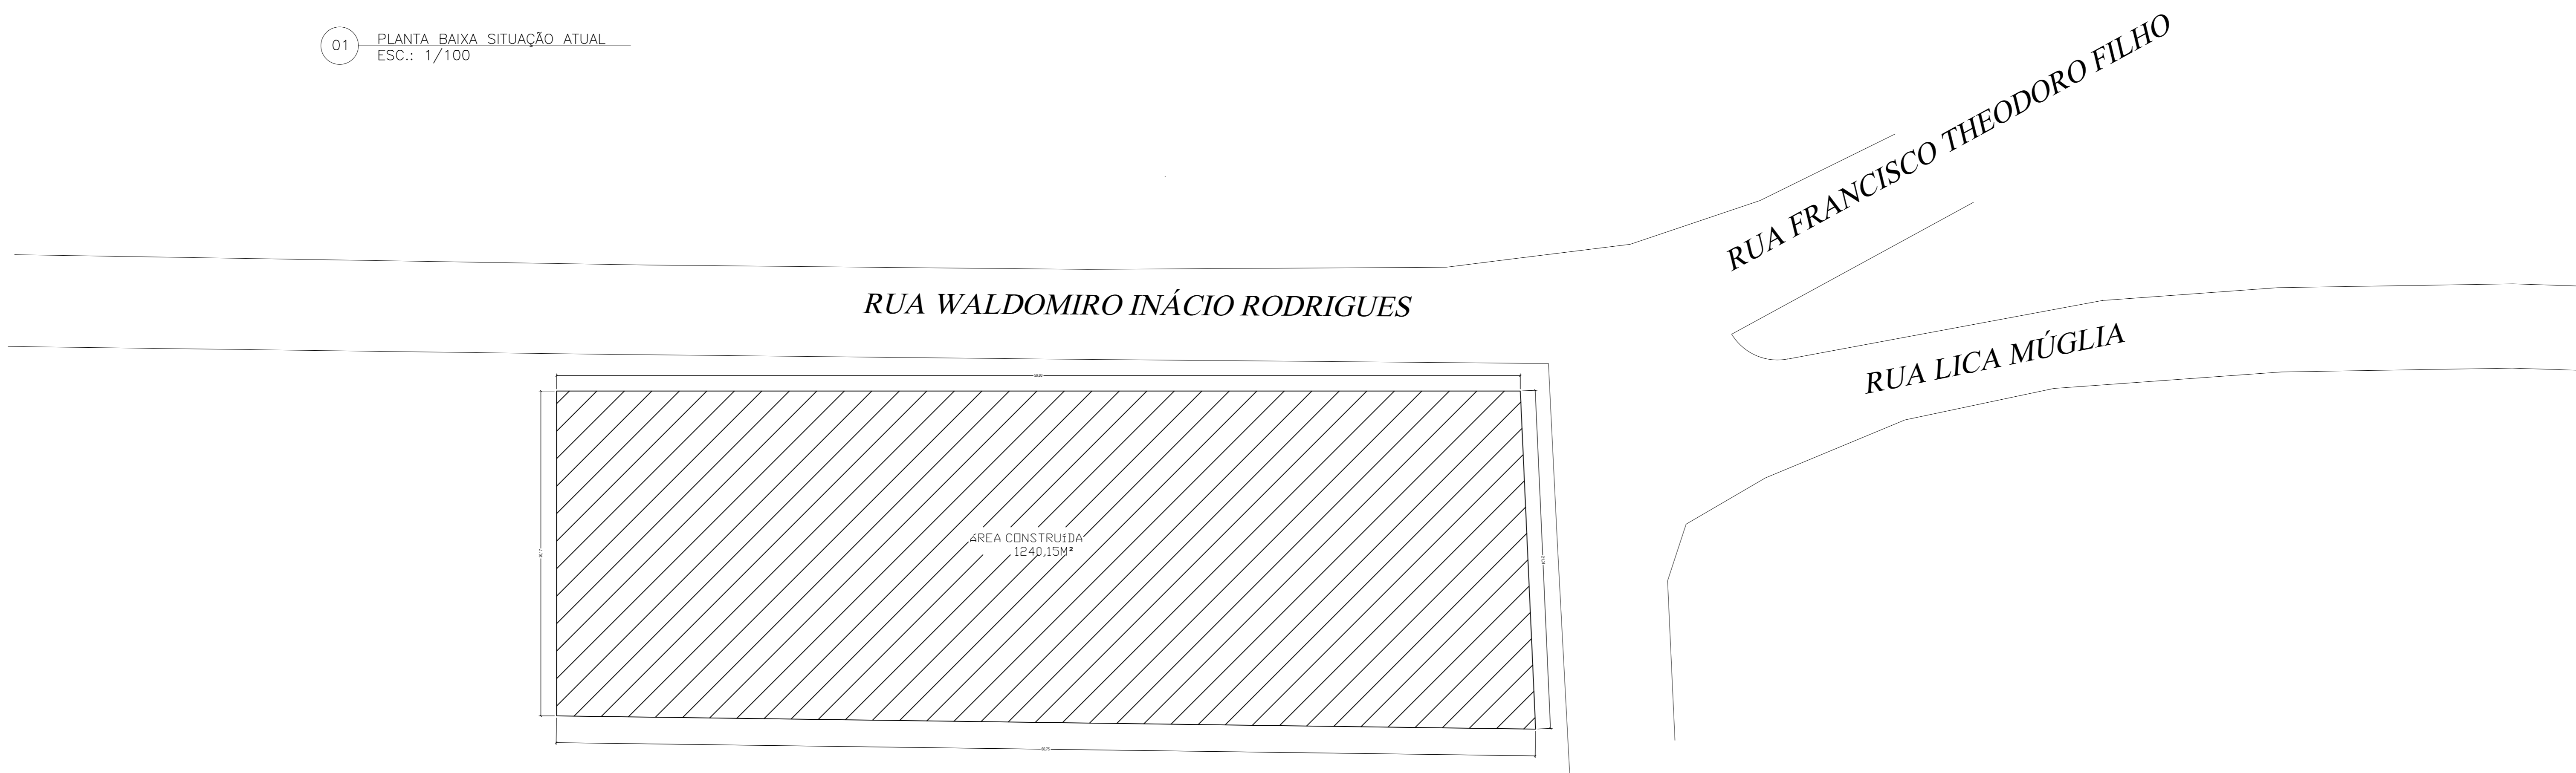

| | |
|--|--|
|  PREFEITURA MUNICIPAL DE MURIAÉ SECRETARIA DE EDUCAÇÃO | |
| PROJETO ARQUITETÔNICO PARA REFORMA DA ESCOLA MUNICIPAL PROFª STELLA FIDELIS | |
| PREFEITURA DE MURIAÉ / CNPJ: 17.947.981/0001-76 PREFEITO: IONNIS KONSTANTINOS GRAMMATIKOPOULOS SECRETARIA DE EDUCAÇÃO: MARIA DE CONCEIÇÃO RODRIGUES DE SOUZA | LOCAL: RUA BARBARA DE ANDRADE, Nº 144 - AEROPORTO - MURIAÉ/MG ARQUIVO: PROJ.ARD.STELLA FIDELIS 2020.DWG CONTEÚDO: PLANTA BAIXA DA SITUAÇÃO ATUAL, PLANTA BAIXA DE COBERTURA E IMPLANTAÇÃO E PLANTA BAIXA DE SITUAÇÃO |
| R. T. PROJETO: RAPHAEL LUIS SOARES CERQUEIRA CREA RJ 2020100179/D | ESC. INDICADAS: DATA: 11/2020 FOLHA: 01/05 |