


LEGENDA DAS INDICAÇÕES	
DHE	DUCHA HIGIÊNICA ELÉTRICA PARA BANHEIRA - 25 MM X 1/2"
CH	CHUVEIRO - 25MM X 1/2"
DH	DUCHA HIGIÊNICA - 25 MM X 1/2"
LV	LAVATORIO COM JOELHO DE 90° - 25 MM - 1/2"
MLR	MÁQUINA DE LAVAR ROUPA COM TE DE 90° - 25 MM - 3/4" - FNDE
PA	PIA DE COZINHA COM JOELHO DE 90° - 25 MM - 1/2"
TLR	TANQUE DE LAVAR COM JOELHO DE 90° - 25 MM - 3/4"
TJ	TORNEIRA DE JARDIM - 25 MM X 1/2"
VS-VD	VASO SANTÁRIO COM VÁLVULA DE DESCARGA - 1 1/2"
VS-CD	VASO SANTÁRIO COM CAIXA ACOPLADA - 25MM X 1/2"
PUR	PURIFICADOR DE ÁGUA - 25MM X 1/2"
BB	BEBEDOURO INDUSTRIAL - 25MM X 1/2"
BB PNE	BEBEDOURO INDUSTRIAL ACESSÍVEL - 25MM X 1/2"

QUANTITATIVO	CONVERSÕES DE DIÂMETROS
PONTO DE ÁGUA FRIA Ø25	68 UN
PONTO DE ÁGUA FRIA Ø50	11 UN
VÁLVULA DE DESCARGA - 1 1/2"	11 UN
RESERVATÓRIO DE ÁGUA 1.000 L	09 UN
TORNEIRA DE JARDIM	11 UN
COLUNA DE DISTRIBUIÇÃO Ø25	04 UN
COLUNA DE DISTRIBUIÇÃO Ø50	09 UN
COLUNA DE DISTRIBUIÇÃO Ø75	02 UN

OS DIÂMETROS DOS TUBOS DE PVC DEVEM SER CONVERTIDOS SEGUNDO TABELA ABAIXO:	
Ø EM MILÍMETRO	Ø EM POLEGADA
20	1/2"
25	3/4"
32	1"
40	1 1/4"
50	1 1/2"
60	2"
75	2 1/2"

SIMBOLOGIA - ÁGUA FRIA	
AF - X	COLUNA DE DISTRIBUIÇÃO
PAF	PONTO DE ÁGUA FRIA

- NOTAS**
- 1- PARA LOCALIZAÇÃO EXATA DAS LOÇAS E METAS, CONSULTAR PROJETO ARQUITETÔNICO.
 - 2- PARA ÁGUA POTÁVEL CONSIDERAR TUBOS E CONEXÕES EM PVC SOLDA.
 - 3- INSTALAR CONEXÕES COM BUCHA DE LATÃO NOS PONTOS TERMINAIS DE ÁGUA FRIA.
 - 4- AS CANALIZAÇÕES NUNCA SERÃO INTERAMENTE HORIZONTAIS, DEVENDO APRESENTAR DECLIVIDADE MÍNIMA DE 0,1% NO SENTIDO DE ESCOAMENTO.
 - 5- PARA LOCALIZAÇÃO EXATA E BITOLA DO PADRÃO DE AGUAIHIDROMETRO, CONSULTAR A CONCESSIONÁRIA.
 - 6- OS TUBOS DEVERÃO SER ENCAIXADOS NAS CONEXÕES POR MEIO DE MÉTODOS APROPRIADOS, NUNCA UTILIZANDO AQUECIMENTO (FOGO) PARA SUBSTITUIR CONEXÕES.

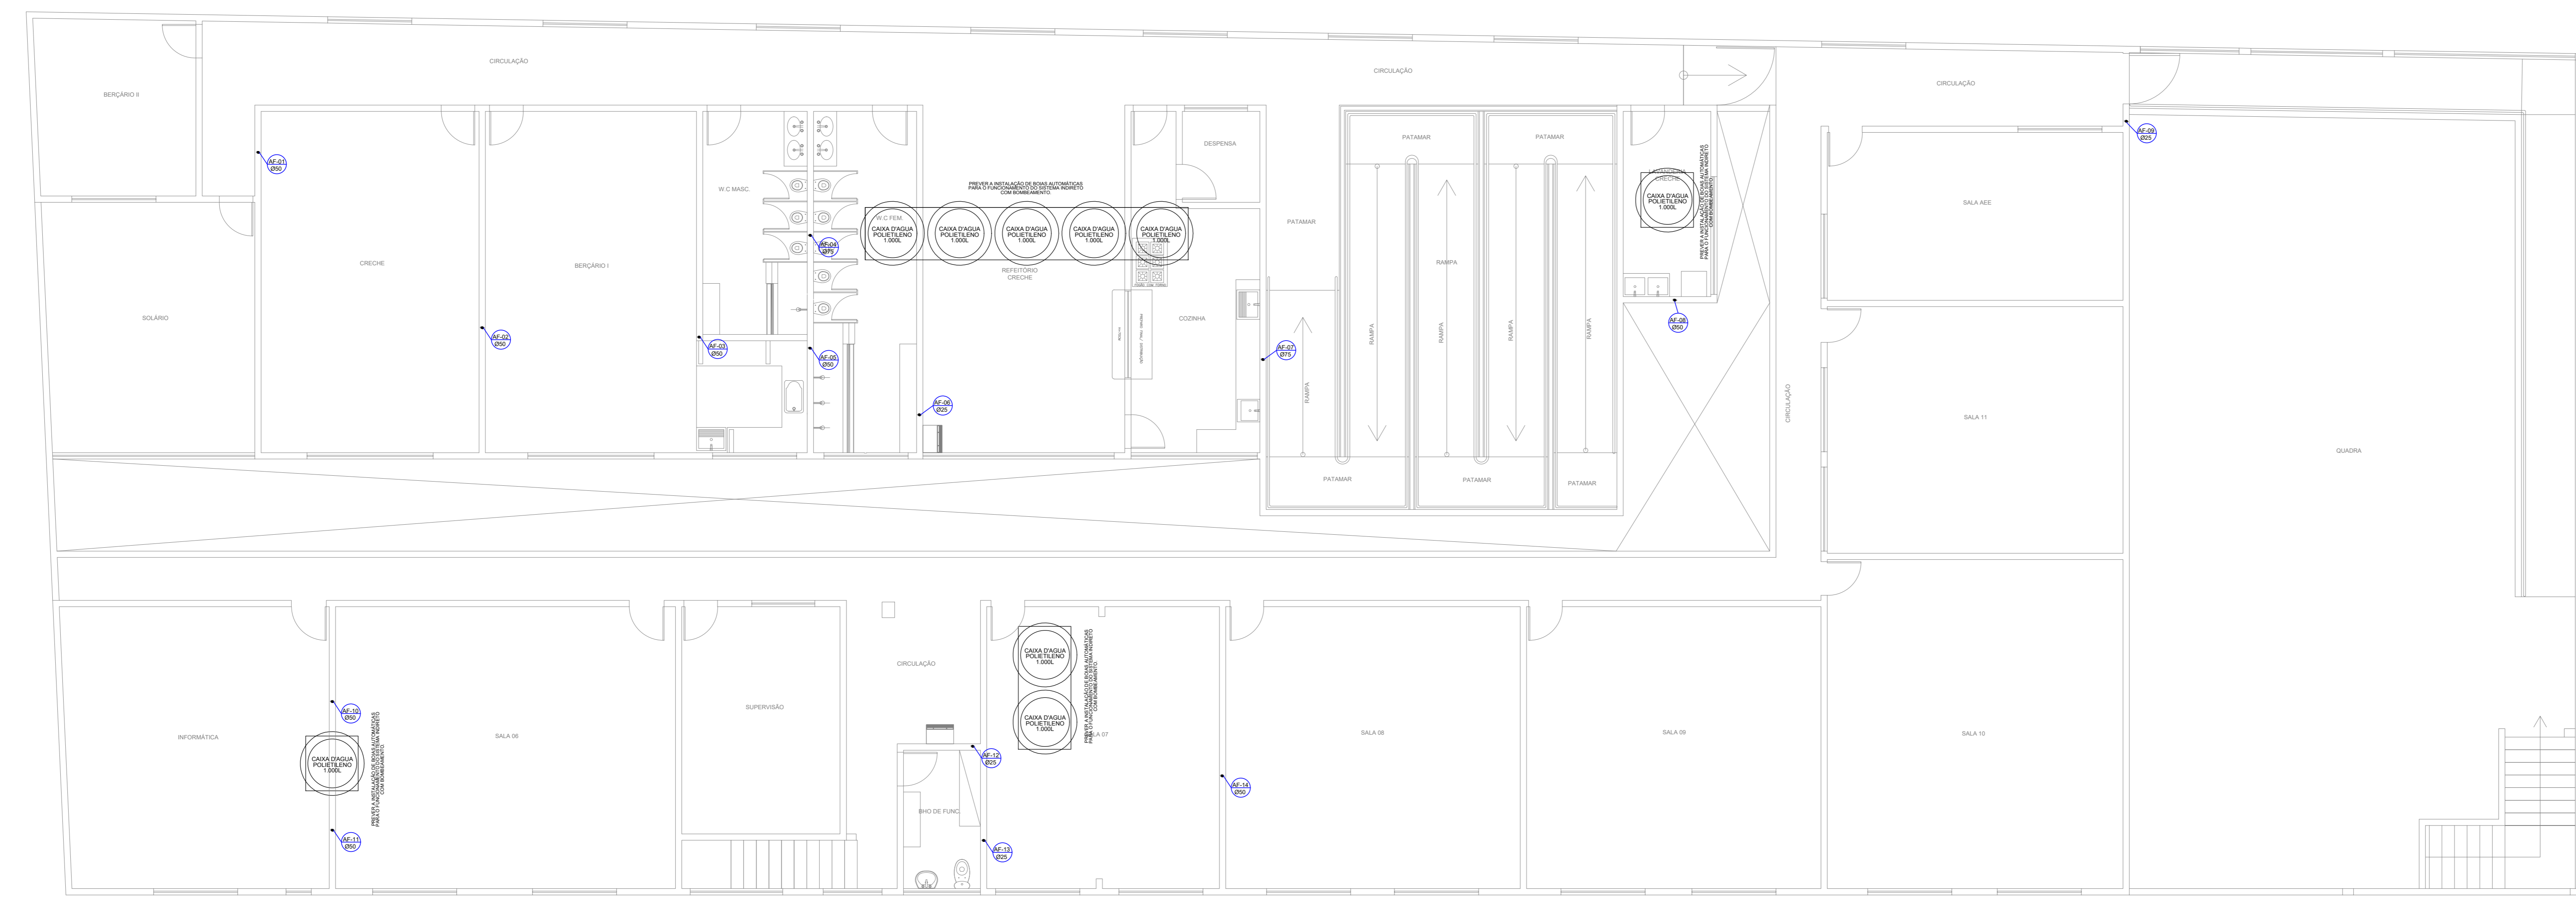

PLANTA BAIXA - NÍVEL +6,00
esc 1:50

	PREFEITURA MUNICIPAL DE MURIAÉ SECRETARIA DE EDUCAÇÃO	
	REFORMA DA ESCOLA MUNICIPAL PROF. STELLA FIDELIS PROJETO DE REFORMA - PROJETO DE INSTALAÇÕES HIDROSSANITÁRIA - ÁGUA FRIA - BARRILETE	
PREFEITURA DE MURIAÉ / CNPJ: 17.947.581/0001-76 Prefeito Ivoanés Konstantinos Grammatikopoulos	DESCRIÇÃO: PROJETO HIDROSSANITÁRIO PARA REFORMA DA ESCOLA MUNICIPAL PROFESSORA STELLA FIDELIS, MURIAÉ.	
SECRETARIA DE EDUCAÇÃO: Secretária Maria da Conceição Rodrigues de Souza	LOCAL: RUA BARBARA DE ANDRADE, 144 - BARRIO AEROPORTO - MURIAÉ - MG	ARQUIVO: EM STELLA FIDELIS HIDROSSANITARIO.DWG
R. T. PROJETO Raphael Luiz Soares Dantas Engenheiro Civil - CREA/MG nº 2020190179/D	ESC: INDICADAS DATA: OUTUBRO / 2020	FOLHA: 02/04