
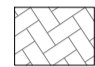



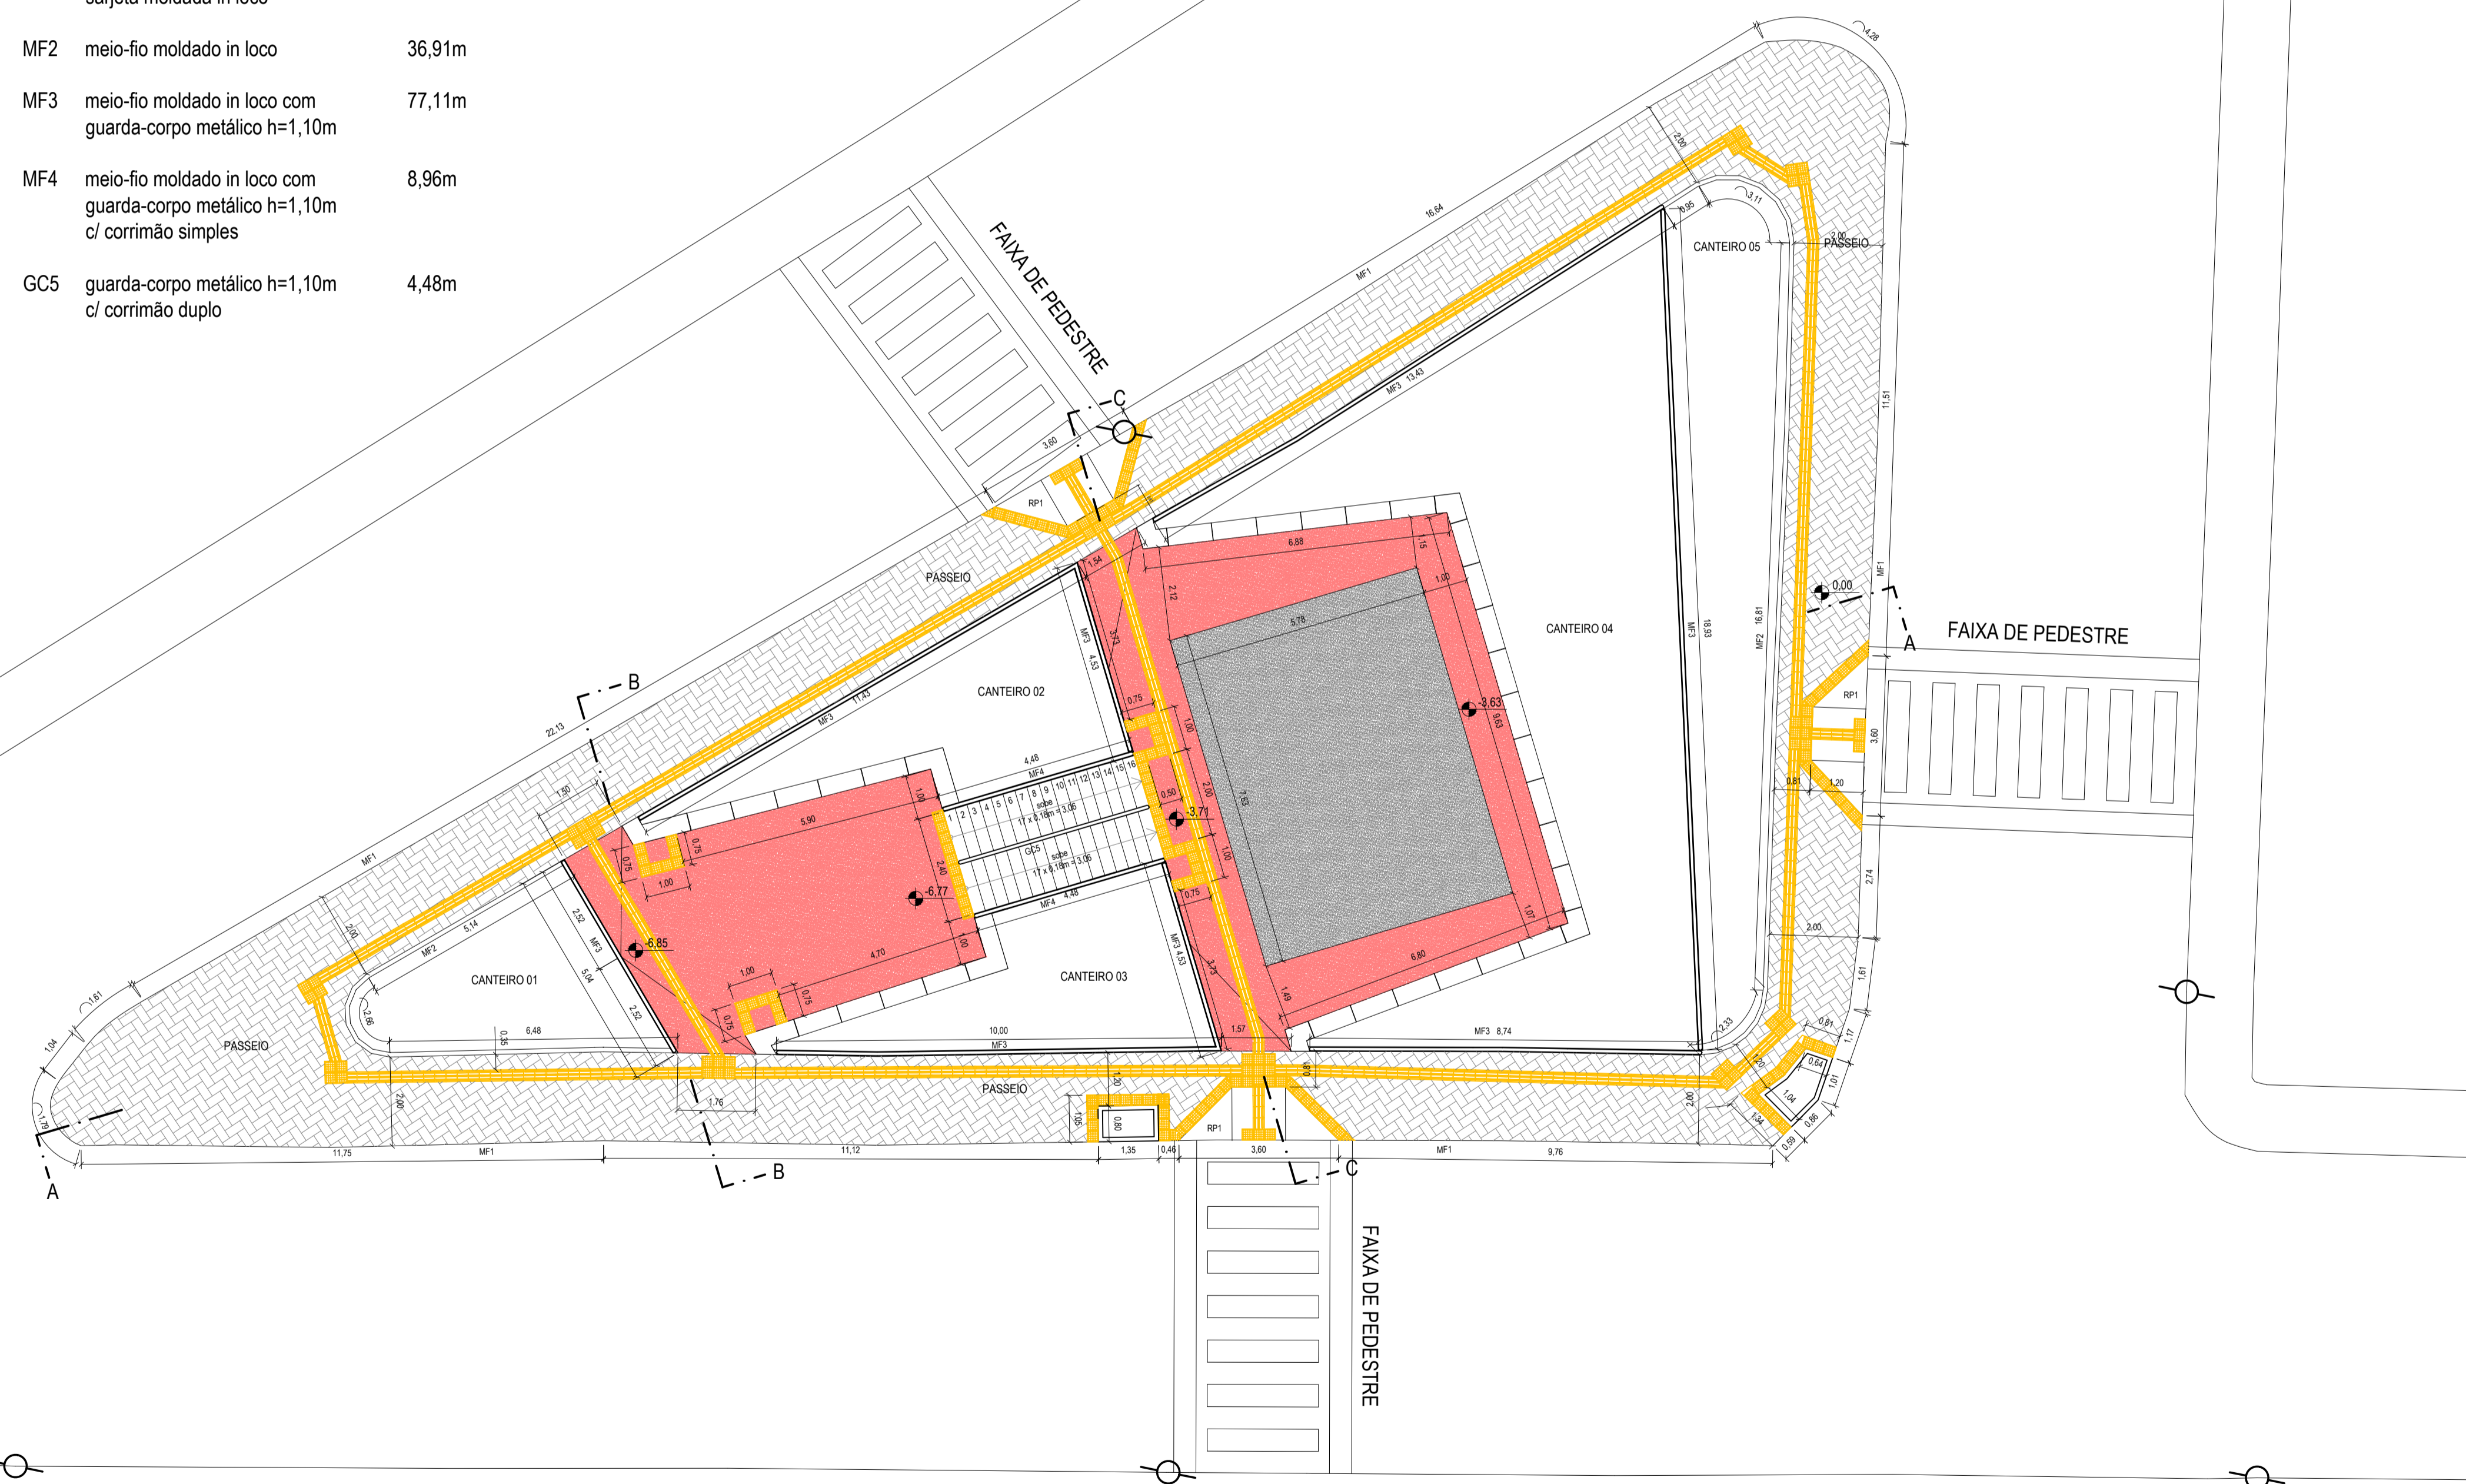
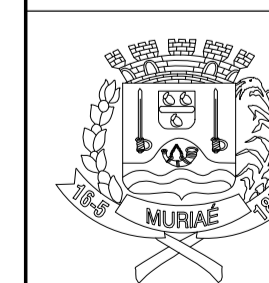


LEGENDA - URBANIZAÇÃO

Cód.	Item	Quant.
	piso ladrilho hidráulico	173,14m <sup>2</sup>
	piso cimentado cor vermelha	73,00m <sup>2</sup>
	piso cimentado cor natural	44,10m <sup>2</sup>
	piso podotátil direcional cor amarela	109,75m
	piso podotátil de alerta cor amarela	51,60m
RP1	rampa para acessibilidade	3,00un.
MF1	meio-fio pré-moldado com sarjeta moldada in loco	101,48m
MF2	meio-fio moldado in loco	36,91m
MF3	meio-fio moldado in loco com guarda-corpo metálico h=1,10m	77,11m
MF4	meio-fio moldado in loco com guarda-corpo metálico h=1,10m c/ corrimão simples	8,96m
GC5	guarda-corpo metálico h=1,10m c/ corrimão duplo	4,48m

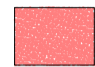

PLANTA BAIXA  
ESC: 1/100



**PREFEITURA MUNICIPAL DE MURIAÉ**  
SECRETARIA DE URBANISMO E MEIO AMBIENTE  
**PRAÇA ADEVANIR JOÃO DE ANDRADE - SÃO GOTARDO**

URBANISMO E DESENHO URBANO  
PLANTA BAIXA URBANIZAÇÃO E PAVIMENTAÇÃO

PREFEITURA DE MURIAÉ / CNPJ: 17.947.581/0001-76	DESCRIÇÃO: PROJETO URBANÍSTICO PARA CONSTRUÇÃO DE UMA PRAÇA COM ACADEMIA E PARQUE INFANTIL, COM ÁREA TOTAL DE 565,62m <sup>2</sup>
PREFEITO IOANNIS KONSTANTINOS GRAMMATIKOPOULOS	
SECRETARIA DE URBANISMO E MEIO AMBIENTE:	LOCAL: R. PROPª ODALÉIA OLIVEIRA MORAES AZEVEDO, S/N BAIRRO SÃO GOTARDO - MURIAÉ - MG
SECRETÁRIO JORGE FERES FILHO	
R. T. PROJETO:	ARQUIVO: Praça São Gotardo final_PB02.dwg
ARG. URB. FÁBIO ALMEIDA VIEIRA / CAU Nº A33089-2	DATA: 25/11/2023
	ESC: INDICADAS
	<b>02/05</b>