


LEGENDA - INSTALAÇÕES HIDROSSANITÁRIAS E DRENAGEM


Cód.	Item
AP1	entrada de água potável - rede pública
AP2	conjunto cavalete e hidrômetro
AP3	torneira de jardim
HD1	saída de água servida - sarjeta
HD2	caixa c/ grelha metálica
DP1	caixa de captação e drenagem
DP2	saída de água pluvial - sarjeta

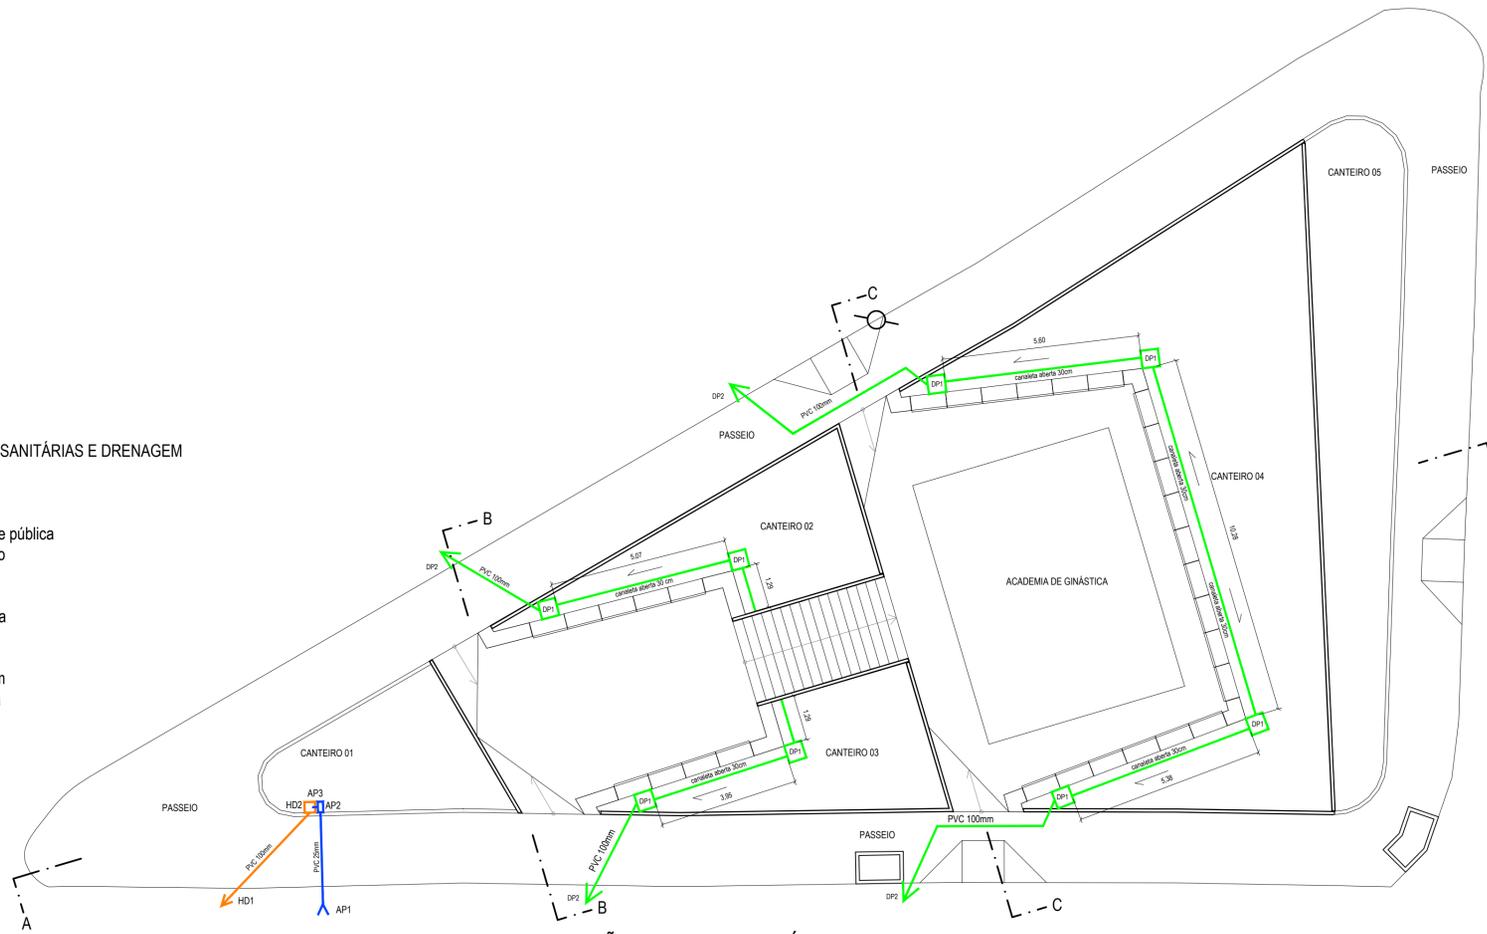

PLANTA BAIXA - INSTALAÇÕES HIDROSSANITÁRIAS E DRENAGEM
ESC: 1/100

LEGENDA - INSTALAÇÕES ELÉTRICAS

Cód.	Item
EE1	ligação com a rede pública de energia elétrica
EE2	entrada de energia
EE3	caixa de passagem
PO1	poste ornamental - 7 unid. com 2 luminárias LED
PIP	poste de iluminação pública existente

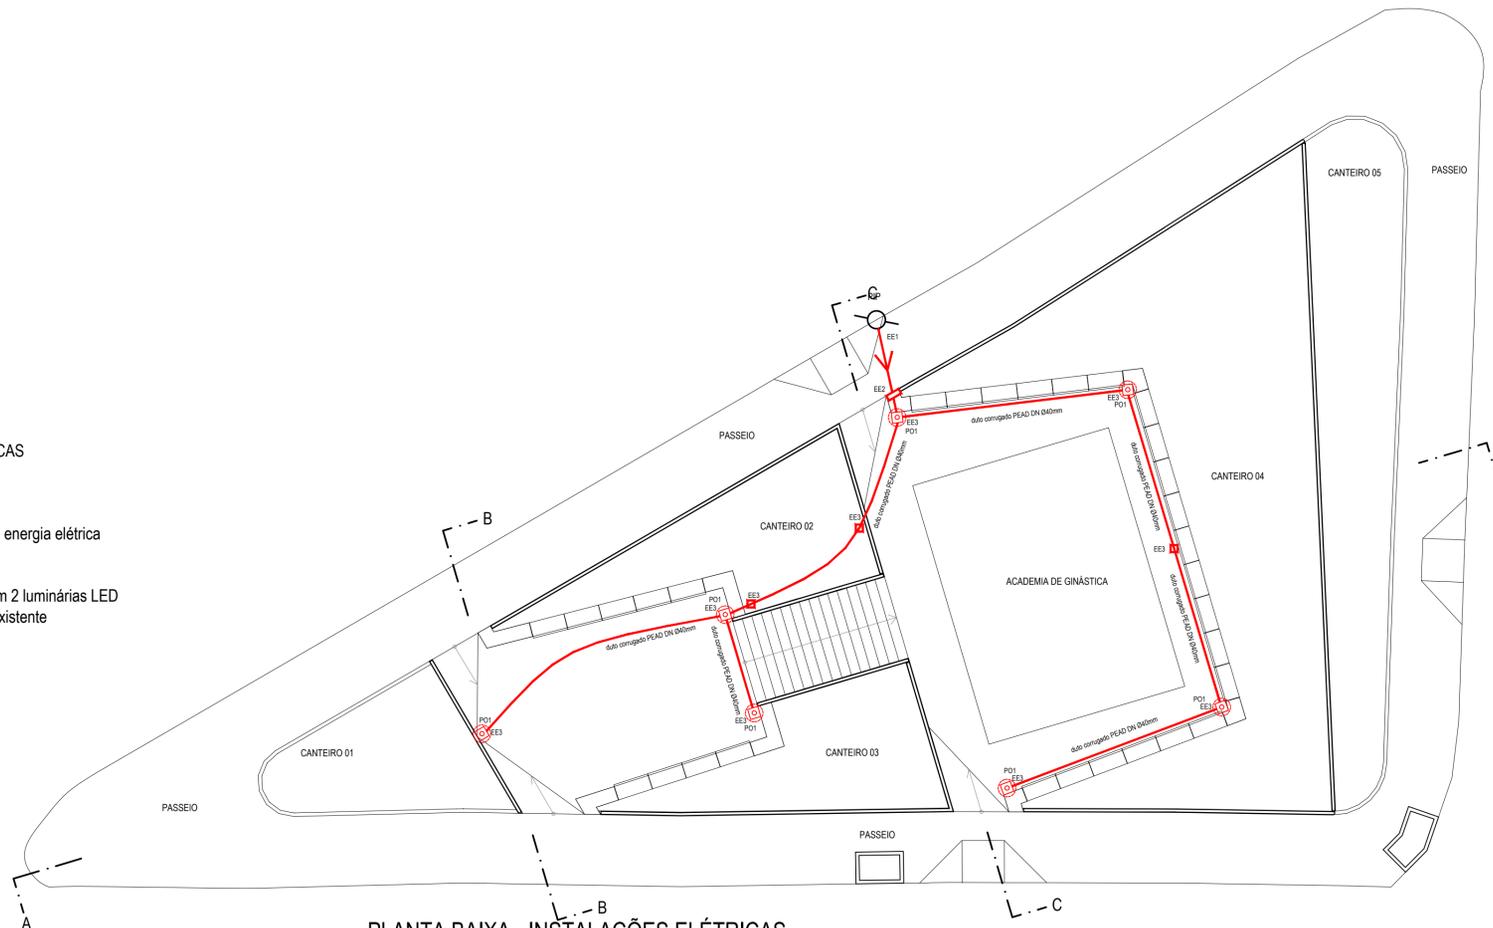

PLANTA BAIXA - INSTALAÇÕES ELÉTRICAS
ESC: 1/100



PREFEITURA MUNICIPAL DE MURIAÉ
SECRETARIA DE URBANISMO E MEIO AMBIENTE
PRAÇA ADEVANIR JOÃO DE ANDRADE - SÃO GOTARDO

URBANISMO E DESENHO URBANO
PLANTA BAIXA INSTALAÇÕES HIDROSSANITÁRIAS, DRENAGEM E ELÉTRICA

PREFEITURA DE MURIAÉ / CNPJ: 17.947.581/0001-76	DESCRIÇÃO: PROJETO URBANÍSTICO PARA CONSTRUÇÃO DE UMA PRAÇA, COM ACADEMIA E PARQUE INFANTIL, COM ÁREA TOTAL DE 565,62m²
PREFEITO IOANNIS KONSTANTINOS GRAMMATIKOPOULOS	
SECRETARIA DE URBANISMO E MEIO AMBIENTE:	LOCAL: R. PROFª ODALÉIA OLIVEIRA MORAES AZEVEDO, S/N BAIRRO SÃO GOTARDO - MURIAÉ - MG
SECRETÁRIO JORGE FERES FILHO	
R. T. PROJETO:	ARQUIVO: Praça São Gotardo final_PB02.dwg
ARQ. URB. FÁBIO ALMEIDA VIERA / CAU Nº A33089-2	DATA: 25/11/2023
	ESC: INDICADAS
	03/05