

DETALHE TÍPICO DA PISTA DE ROLAMENTO

QUADRO DE DRENAGEM PLUVIAL

TUBULAÇÃO COLETORA Ø600mm	153,00m
TUBULAÇÃO RAMAL BOCAS DE LOBO Ø400mm	84,00m
CAIXA DE DRENAGEM COM GRELHA 1.000x1.000x0,50m	7m
POÇO DE VISITA PARA REDE TUBULAR TIPO A EN 600 - 7m	
ESCAVAÇÃO MANUAL DE VALA H=1,50m	250,00m

QUADRO DE ÁREAS


ÁREA TOTAL DE INTERVENÇÃO	5.107,89m ²
ÁREA DE CAPINA / LIMPEZA	5.107,89m ²
ÁREA DE TERRAPLENAGEM	5.107,89m ²
ÁREA PAVIMENTAÇÃO VIAS	2.894,50m ²
ÁREA PAVIMENTAÇÃO PRAÇA	1.114,17m ²
ÁREA PLANTIO DE GRAMA / CANTEIROS	744,53m ²

QUADRO DE MOVIMENTAÇÃO DE TERRA

RETIRAR CAMADA 0,20m P/ REGULARIZAR	1.021,58m ³
PISTA DE ROLAMENTO/ESTACIONAMENTO	2.894,50m ³
PISO	173,67m ³
COLCHÃO DE AREIA	289,45m ³
BASE EM SOLO BRITA	289,45m ³
REGULARIZAÇÃO/COMPACTAÇÃO SUBLEITO	578,92m ³
PRAÇA:	
PISO	1.114,17m ³
COLCHÃO DE AREIA	66,85m ³
SOLO COMPACTADO	66,85m ³
CANTEIROS:	
SOLO PREPARADO PARA PLANTIO	44,67m ³

QUADRO DE INSTALAÇÃO ELÉTRICA


POSTE ORNAMENTAL H=7,00m C/ 4 HASTES COM LÂMPADAS DE LED DE 3500K	02 UN
POSTE ORNAMENTAL H=5,00m HASTE DUPLA COM LÂMPADAS DE LED DE 3500K	02 UN
ELETRORUTO CORRUGADO Ø2"	120 m
CAIXA DE PASSAGEM ELÉTRICA 0,50m x 0,50m	08 UN

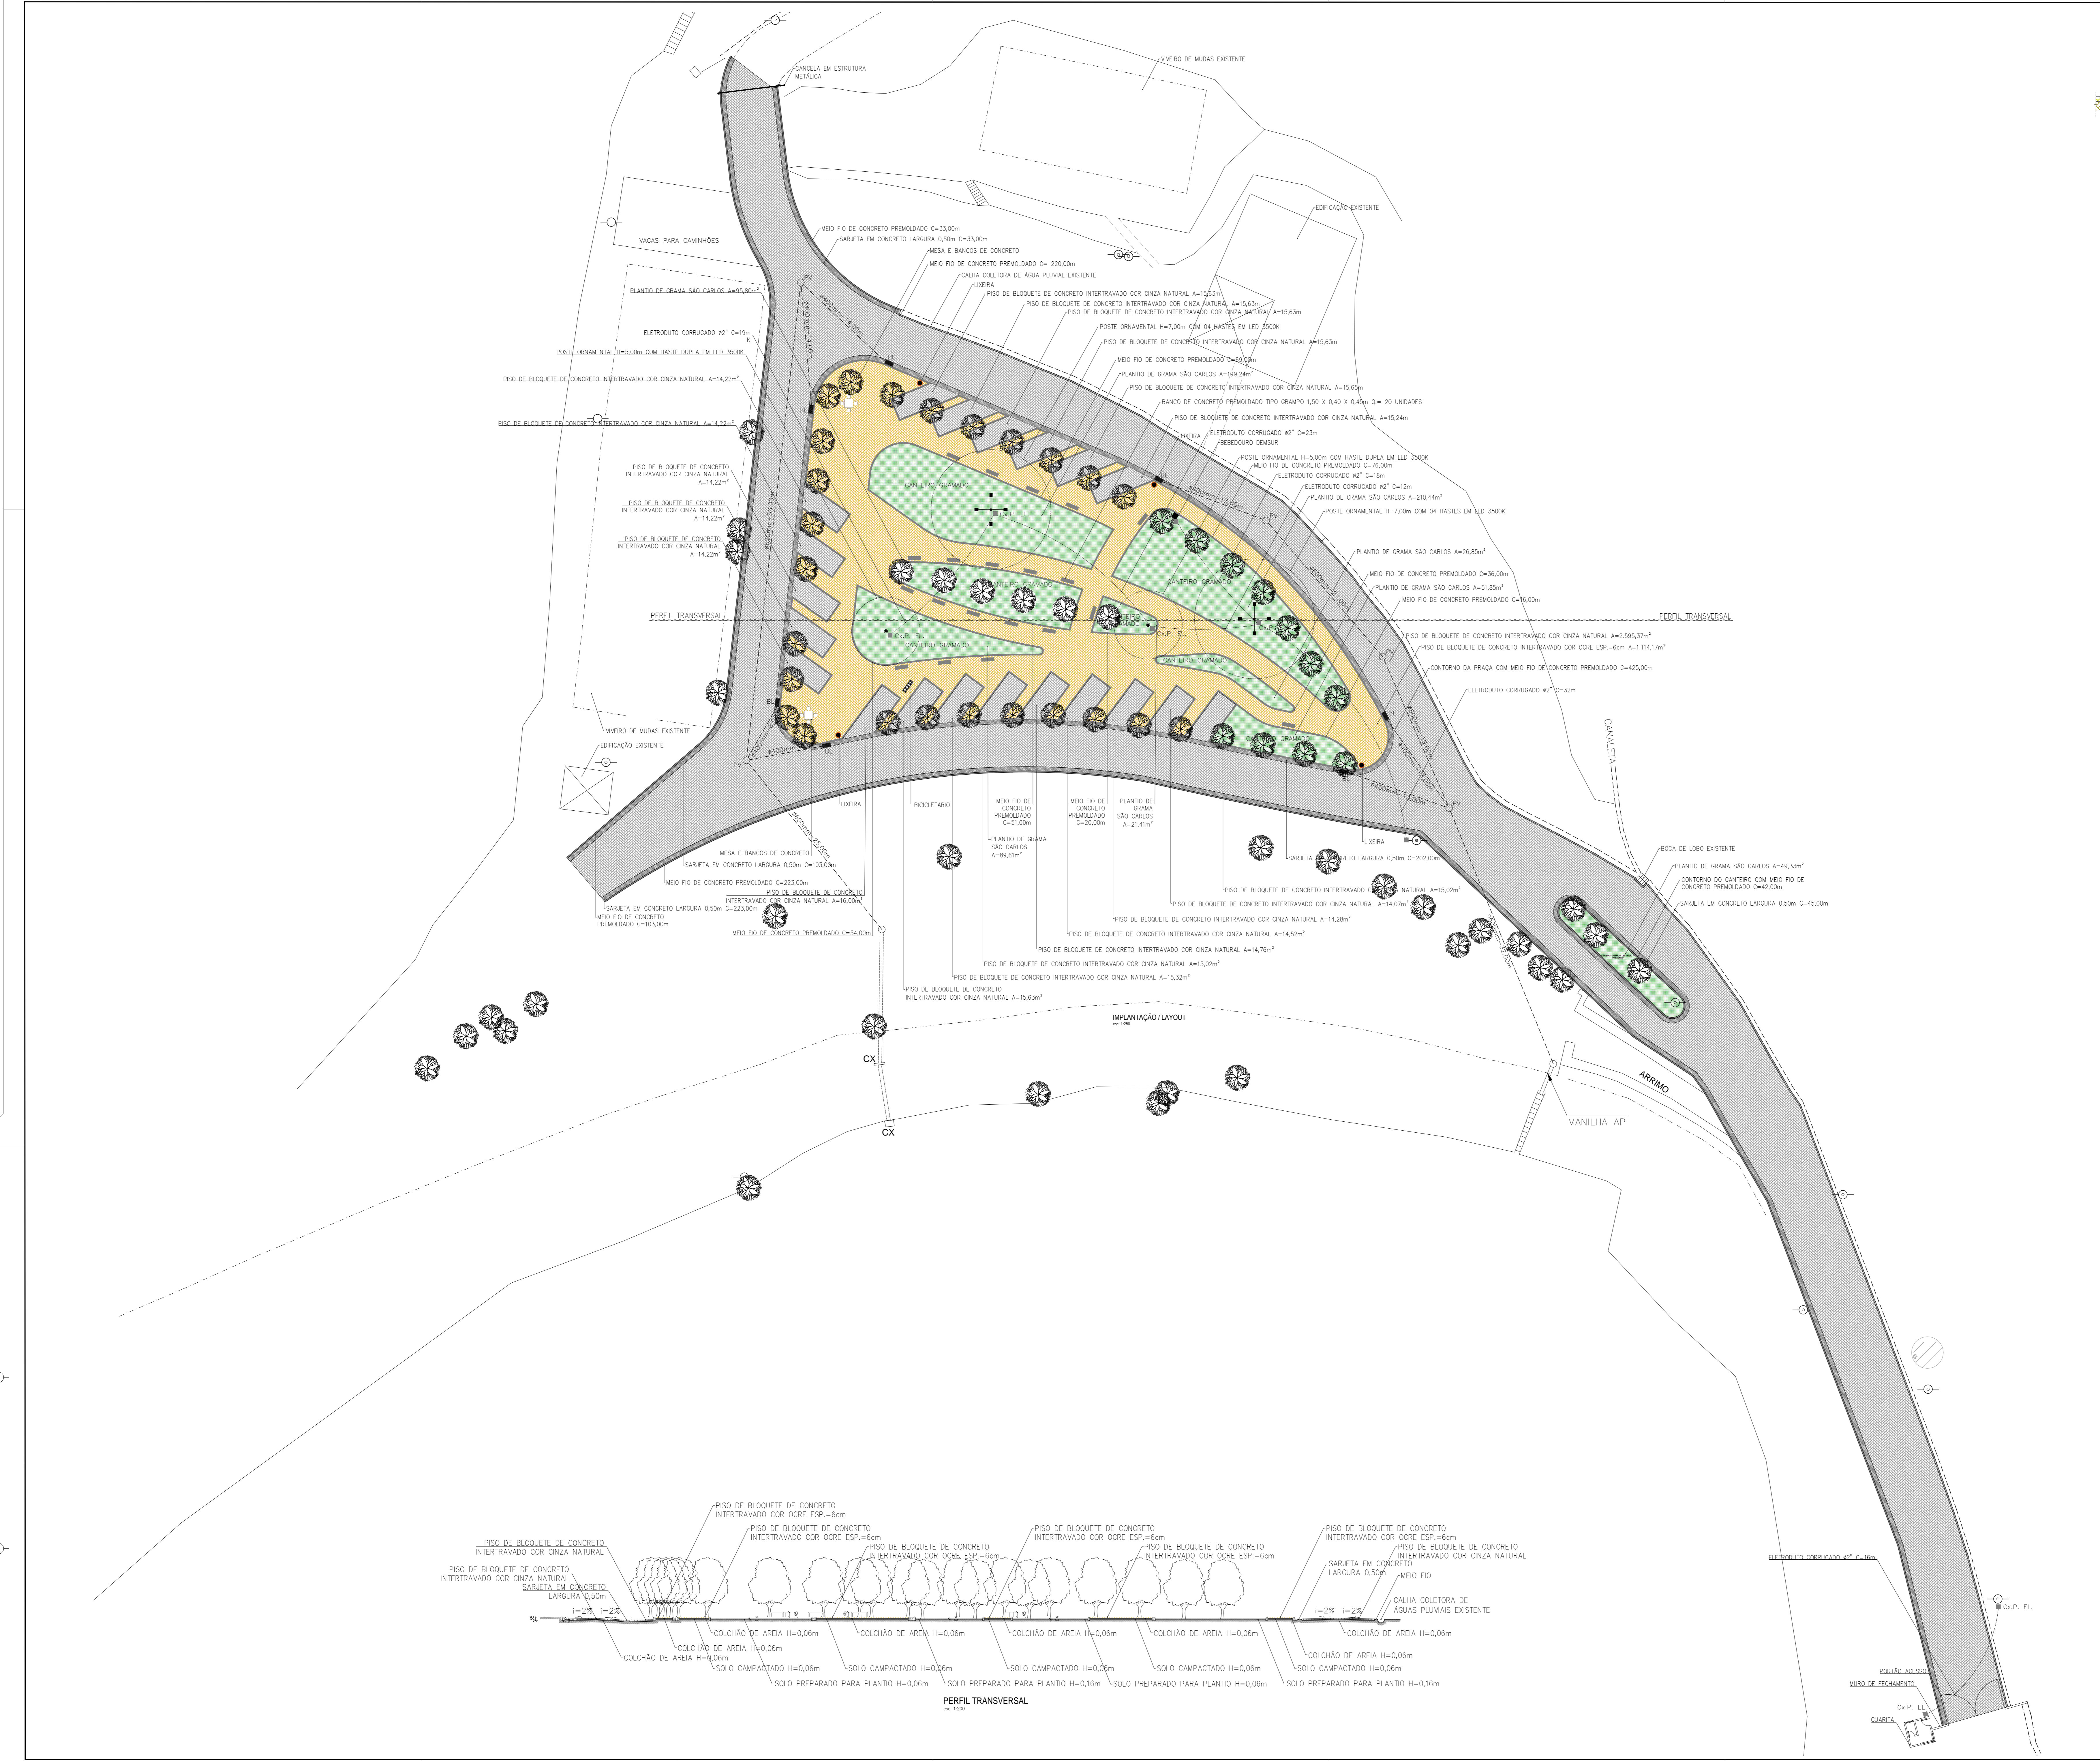

LEGENDA CONSTRUÇÃO

PISO DE BLOQUETE INTERTRAVADO DE CONCRETO COM CINZA NATURAL	ÁREA=2.894,50m ²
PISO DE BLOQUETE INTERTRAVADO DE CONCRETO COM OCRE	ÁREA=1.114,17m ²
GRAMA SÃO CARLOS	ÁREA=744,53m ²
CAPINA/LIMPEZA	ÁREA=5.107,89 m ²
CAMADA DE SOLO A SER REMOVIDA H=0,20m	
PREPARO DO PISO	VOL. 1.021,58 m ³
SOLO PREPARADO PARA PLANTIO NOS CANTEIROS	VOLUME TOTAL = 44,67 m ³

 <p>PREFEITURA MUNICIPAL DE MURIAÉ SECRETARIA DE URBANISMO E MEIO AMBIENTE</p>	
<p>HORTO FLORESTAL DE MURIAÉ-MG PROJETO URBANÍSTICO PARA IMPLEMENTAÇÃO DE ACESSOS, PRAÇA, QUARTA E MURO DE FECHAMENTO DO HORTO FLORESTAL DE MURIAÉ - MG</p>	
<p>PREFEITURA DE MURIAÉ / CNPJ: 17.847.881/0001-78</p>	<p>ÁREA DE INTERVENÇÃO:Área=5.107,89m²</p>
<p>PREFEITO JOSÉ BRAZ</p>	<p>DESCRIÇÃO: IMPLANTAÇÃO LAYOUT - PERFIL TRANSVERSAL E ESTABE</p>
<p>SECRETARIA DE URBANISMO E MEIO AMBIENTE</p>	<p>LOCAL: HORTO FLORESTAL - MURIAÉ - MG</p>
<p>CARLOS GERALDO ROCHA KNEP BORGES</p>	<p>ARQUIVO PRAÇA HORTO FLORESTAL DMG</p>
<p>R. 1 PROJETO ARG.</p>	<p>ESC: INDICADAS</p>
<p>JOSÉ CLAUDIO DE LIMA ARQUITETO URBANISTA - CREA 10884</p>	<p>FECHA: 01/04 DATA: 04/2021</p>

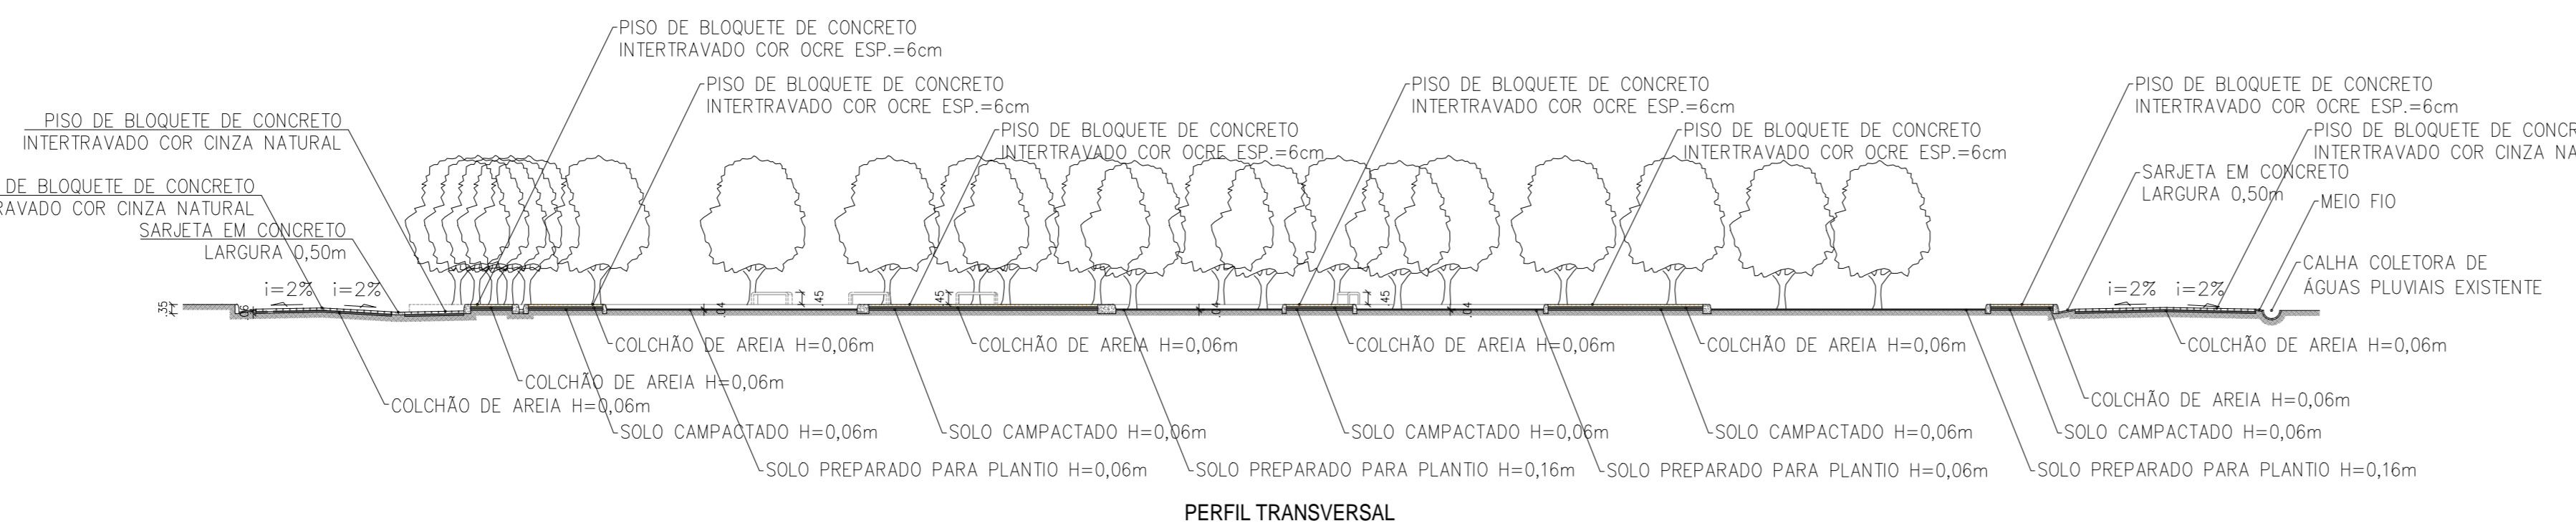

PERFIL TRANSVERSAL see 1:50