


NOTAS:

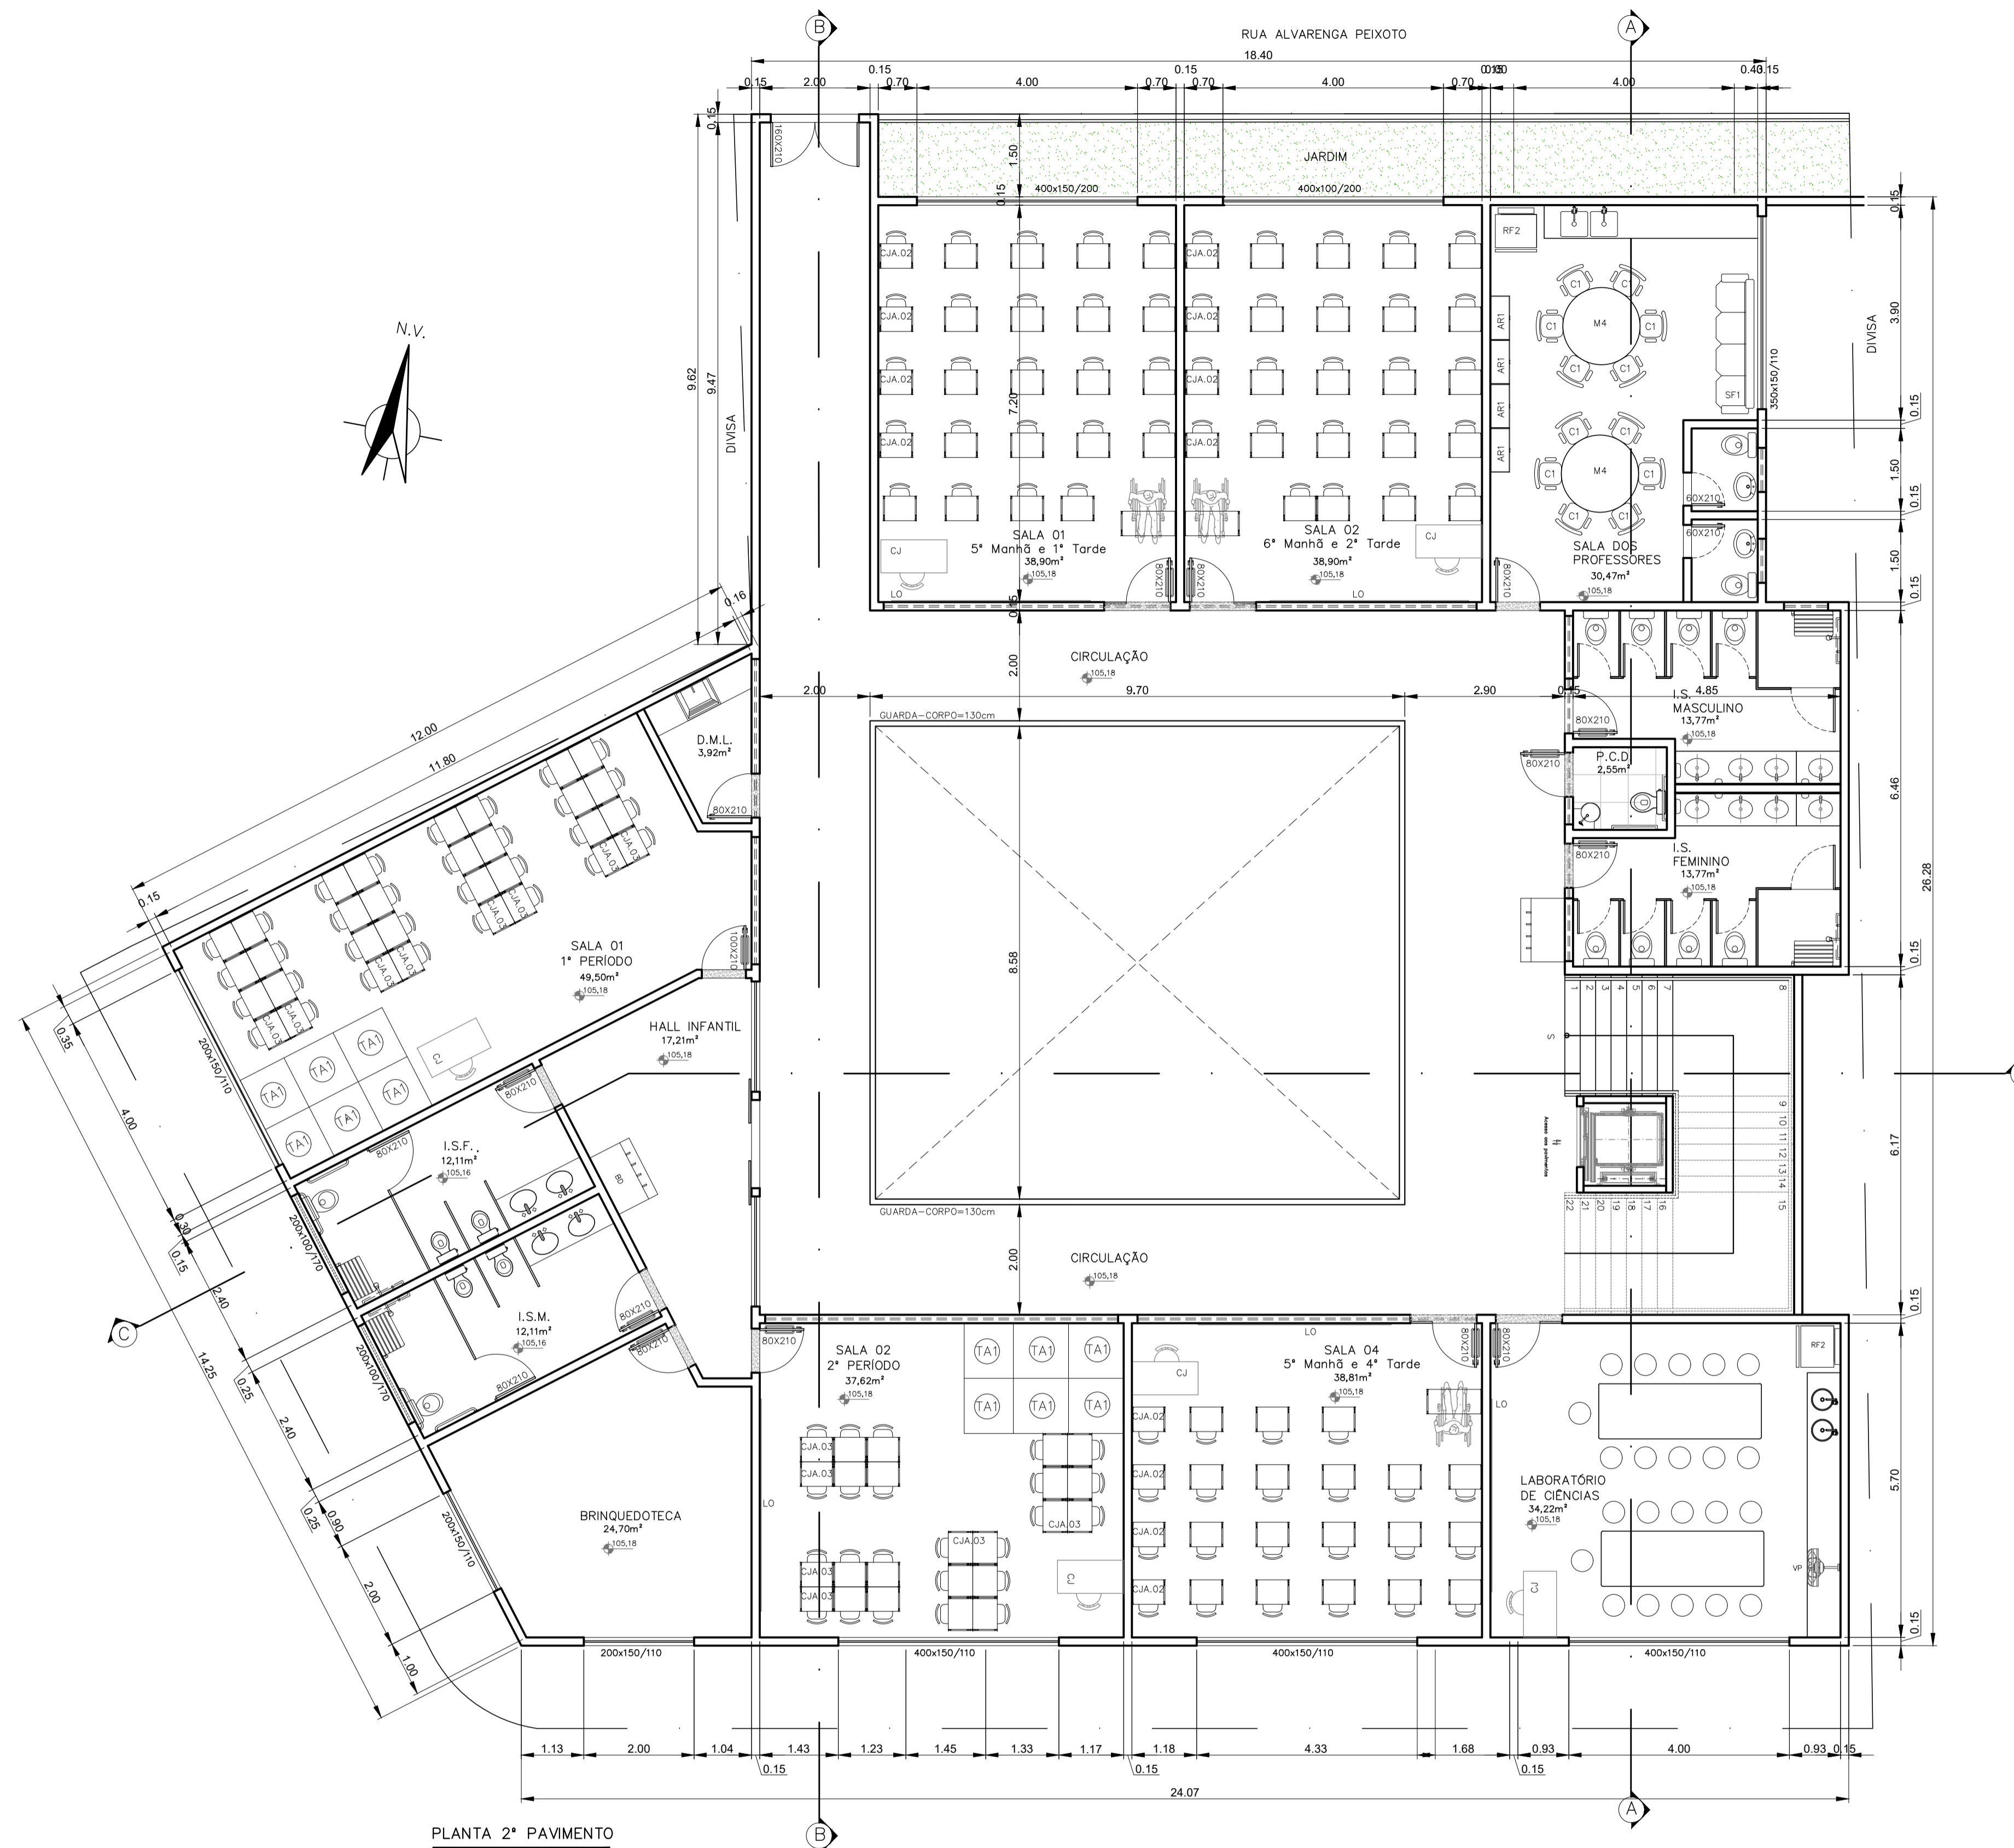

PLANTA 2º PAVIMENTO

ESCALA 1:75
 ACESSO RUA ALVARENGA PEIXOTO

LEGENDA DE MOBILIÁRIO POR ANDAR

AMBIENTE	MOBILIÁRIO	DESCRIÇÃO	AMBIENTE	MOBILIÁRIO	Q.TDE	DESCRIÇÃO
PROF.	AR1	ARMÁRIO ALTO EM AÇO 2 PORTAS DIM: 198x90x40cm (AxLxP)	SALAS DE AULA	CJA-02		MESA EM POLIPROPILENO 75x60x45cm (AxCxL)
PROF.	CT	CADEIRA GIRATÓRIA COM ALTURA REGULÁVEL DIM: 90x58x58cm (AxLxP)	SALAS DE AULA	CJA-03		MESA REVESTIDA EM LAMINADO MELAMINICO PARA CRIANÇAS COM ALTURA ENTRE 119 A 142 CM DIM: 59,4x60x45cm (AxCxL) DETALHES NA COR AMARELA CADEIRA COM ASSENTO E ENCASTO REV. EM PROLIPOPILENO AMARELO DIM: 35x40x31cm (AxLxP)
PROF.	M4	MESA REDONDA EM MELAMINA DIM: 75x140cm (AxL)	CIRCULAÇÃO	BD		BEBEDOURO INDUSTRIAL 200L INOX
SALA PROF.	RF2	REFRIGERADOR DOMÉSTICO "FROSTFREE" 410L	SALA PROF.	SF1		SOFA 04 LUGARES DIM: 81x240x95cm (AxLxP)
SALAS DE AULA	LO	QUADRO DE AVISOS EM METAL DIM: 90x150cm (AxL)				
SALAS DE AULA LAB. DE CIÊNCIAS	CJ	CONJUNTO ESCOLA (MESA EM FÓRMICA + CADEIRA EM POLIPROPILENO) DIM: MESA - 75x120x65cm (AxLxP)				

LEGENDA:

REV.	T.E.	DESCRIÇÃO	PROJ.	PROJ.	VER.	APR.	AUT.	DATA

REVISÕES		
T.E.	TIPO DE EMISSÃO	DATA
(A) PRELIMINAR (B) PARA APROVAÇÃO (C) PARA CONHECIMENTO (F) CONFORME COMPRADO	(D) PARA COTAÇÃO (E) PARA CONSTRUÇÃO (G) CONFORME CONSTRUÍDO (H) CANCELADO	

RT	ASSINATURA	ASSINATURA	DATA
			AGO/2021
PROJETISTA	BRUNA CUNHA GOMES	CAU/MG: A 60814-9	AGO/2021
PROJETISTA		CAU/MG: A117812-1	AGO/2021
SUPERVISOR	FABIOLA BATISTA PIRES	CREA/MG: 78.851/D	AGO/2021

CONEP CONSULTORIA
PREFEITURA MUNICIPAL DE MURIAÉ
 SECRETARIA DE OBRAS

PROJETO ARQUITETÔNICO
 PROJETO BÁSICO
 BAIRRO INCONFIDÊNCIA
 ESCOLA MUNICIPAL PROF. ESMERALDA VIANNA
 PLANTA LAYOUT 2º PAVIMENTO

REV.	Nº	DATA	FOLHA
00		05-04/2021	03 DE 24