


NOTAS:

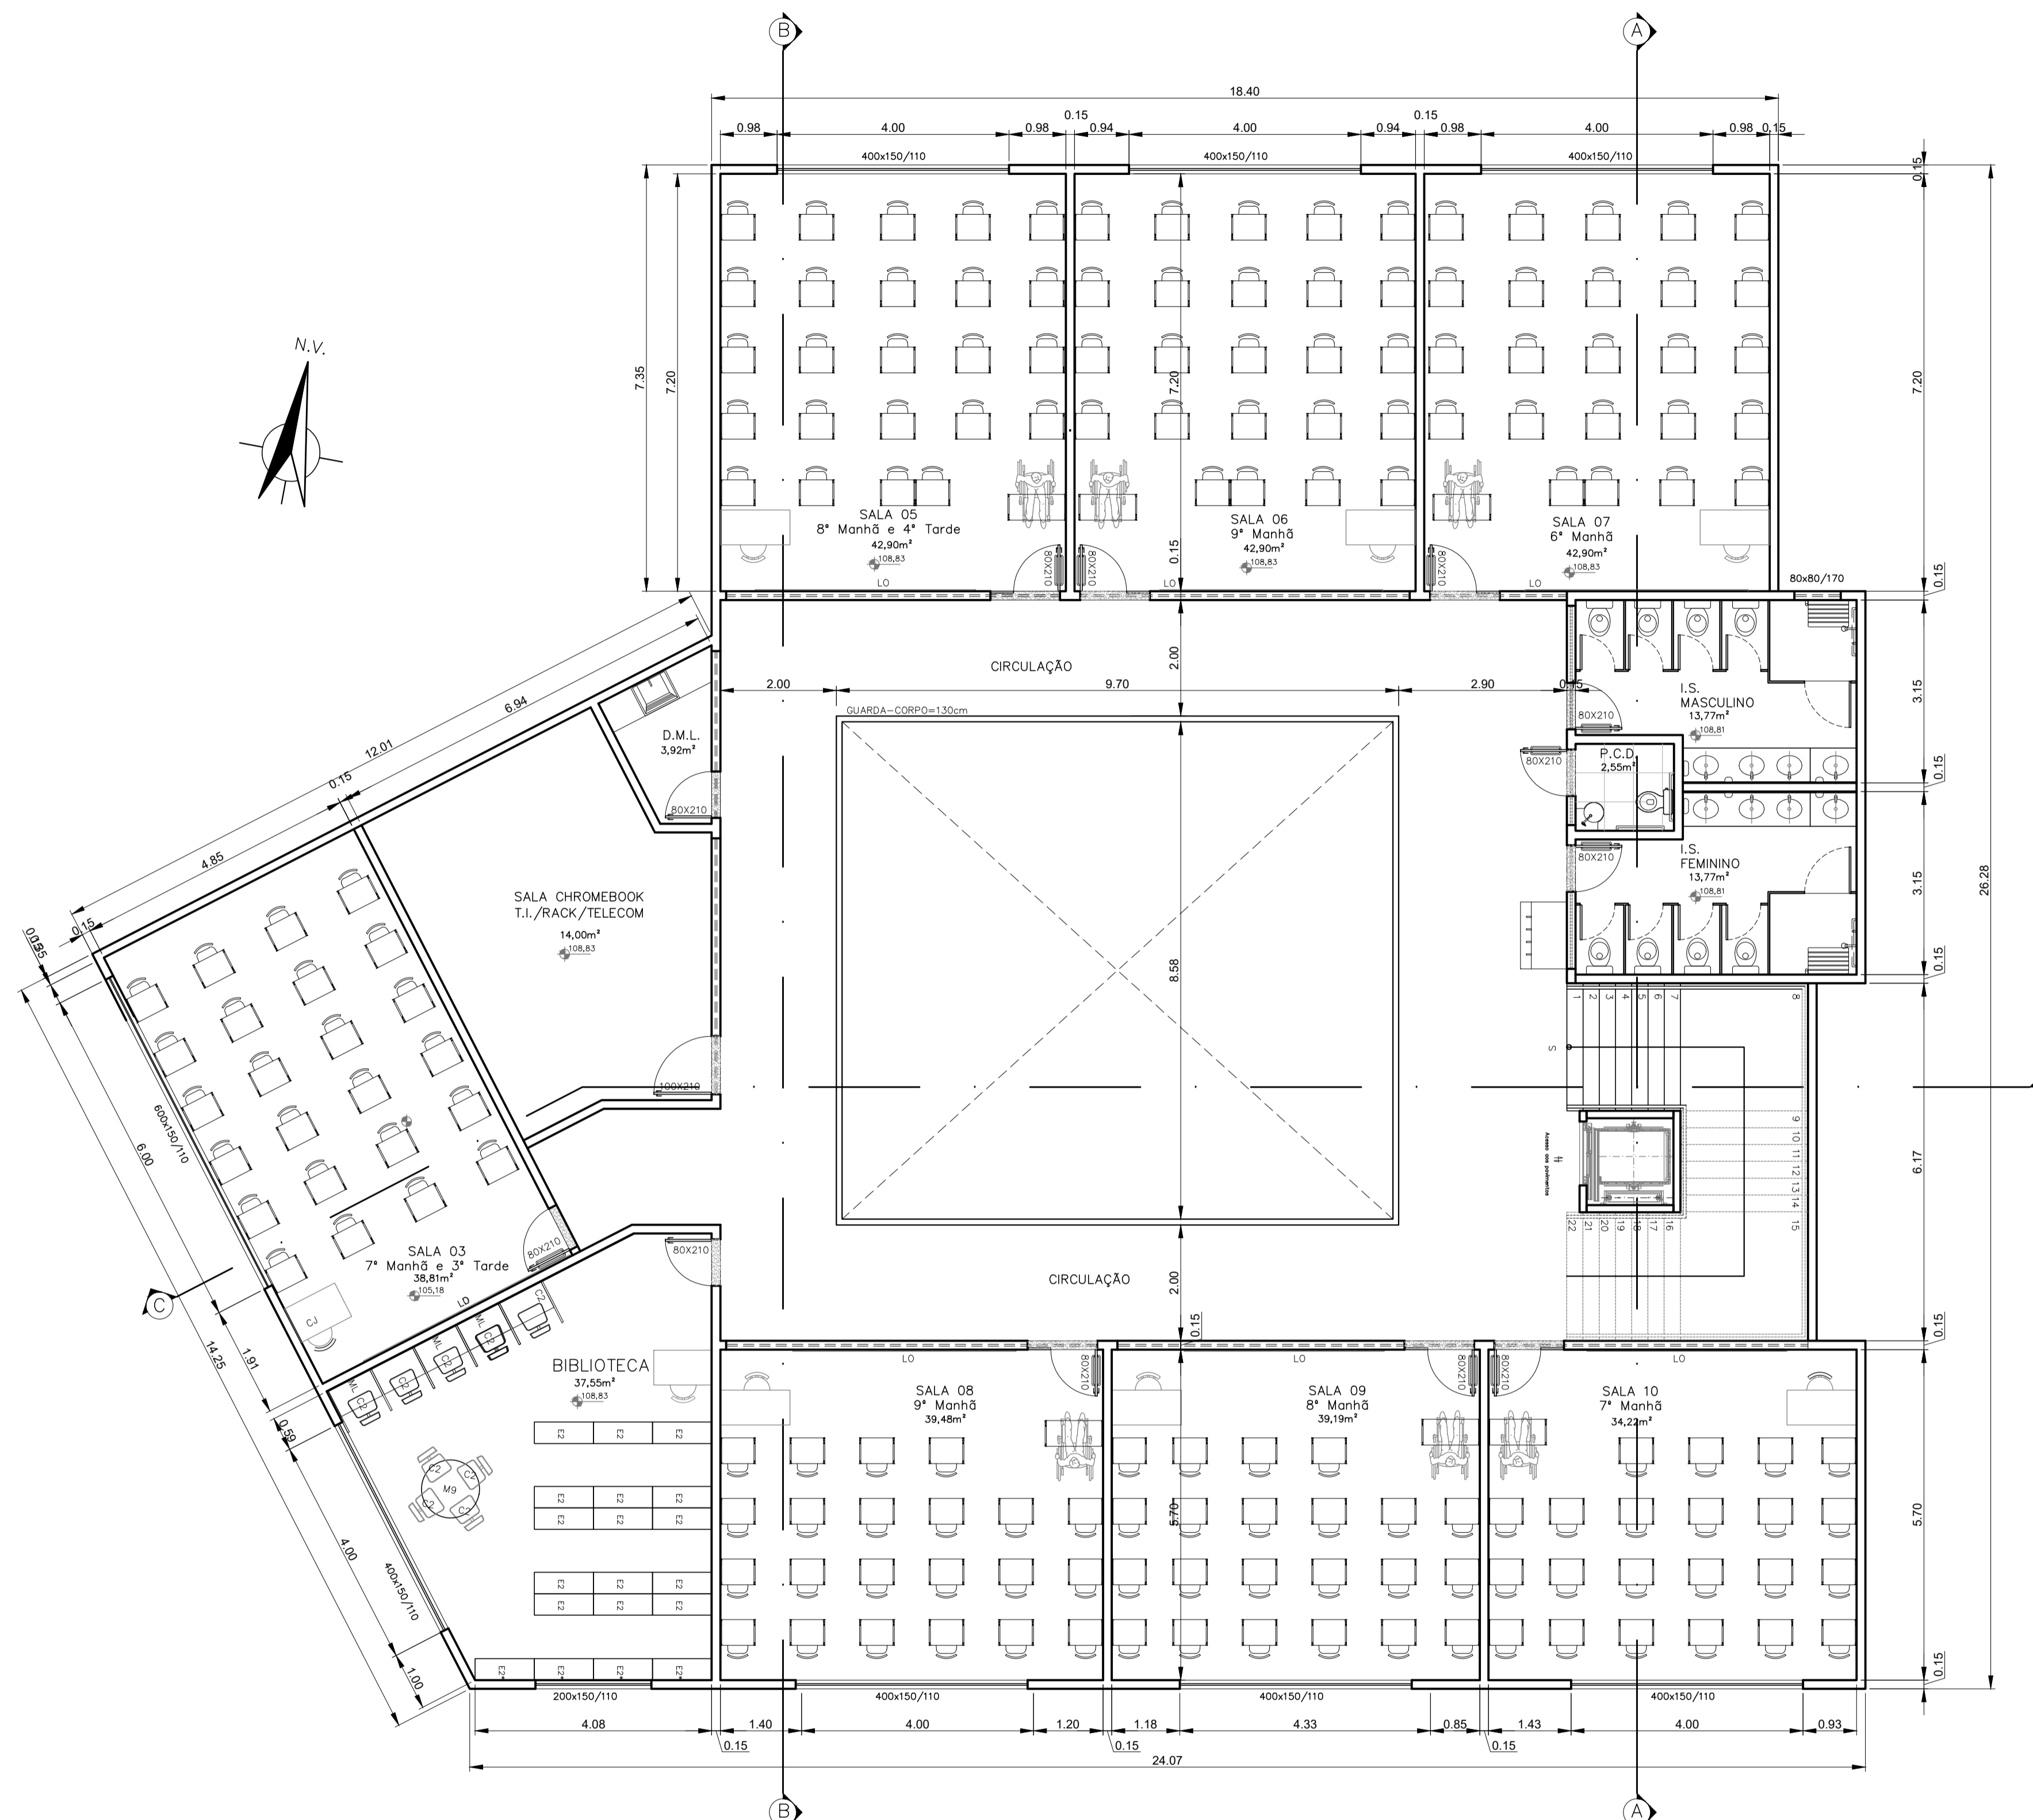

PLANTA 3º PAVIMENTO
ESCALA 1:75

LEGENDA:

LEGENDA DE MOBILIÁRIO POR ANDAR

AMBIENTE	MOBILIÁRIO	DESCRIÇÃO	AMBIENTE	MOBILIÁRIO	DESCRIÇÃO
PROF.	AR1	ARMÁRIO ALTO EM AÇO 2 PORTAS DIM: 198x90x40cm (AxLxP)	SALAS DE AULA	CJA-02	MESA EM POLIPROPILENO 75x60x45cm (AxCxL)
PROF.	CT	CADEIRA GIRATÓRIA COM ALTURA REGULÁVEL DIM: 90x58x58cm (AxLxP)	SALAS DE AULA	CJA-03	MESA REVESTIDA EM LAMINADO MELAMINICO PARA CRIANÇAS COM ALTURA ENTRE 119 A 142 CM DIM: 59,4x60x45cm (AxCxL) DETALHES NA COR AMARELA
PROF.	M4	MESA REDONDA EM MELAMINA DIM: 75x140cm (AxL)	SALAS DE AULA	CJA-03	CADEIRA COM ASSENTO E ENCOSTO REV. EM PROLIPOPILENO AMARELO DIM: 35x40x31cm (AxLxP)
SALAS DE AULA	LO	QUADRO DE AVISOS EM METAL DIM: 90x150cm (AxL)			
SALAS DE AULA LAB. DE CIÊNCIAS	CJ	CONJUNTO ESCOLA (MESA EM FÓRMICA + CADEIRA EM POLIPROPILENO) DIM: MESA - 75x120x65cm (AxLxP)			

REV.	T.E.	DESCRIÇÃO	PROJ.	PROJ.	VER.	APR.	AUT.	DATA

REVISÕES		
TIPO DE EMISSÃO	DESCRIÇÃO	DATA
(A) PRELIMINAR	(B) PARA APROVAÇÃO	(C) PARA CONHECIMENTO
(D) PARA COTAÇÃO	(E) PARA CONSTRUÇÃO	(F) CONFORME COMPRADO
(G) CONFORME CONSTRUÍDO	(H) CANCELADO	

RT	ASSINATURA	ASSINATURA	DATA
PROJETISTA	BRUNA CUNHA GOMES	CAU/MG: A117812-1	AGO/2021
PROJETISTA			
SUPERVISOR	FABIOLA BATISTA PIRES	CREA/MG: 78.851/D	AGO/2021

CONEPPI CONSULTORIA PREFEITURA MUNICIPAL DE MURIAÉ SECRETARIA DE OBRAS

PROJETO ARQUITETÔNICO
PROJETO BÁSICO
BAIRRO INCONFIDÊNCIA
ESCOLA MUNICIPAL PROF. ESMERALDA VIANNA
PLANTA LAYOUT 3º PAVIMENTO

REV. Nº:	05-04/2021	FOLHA	04 DE 24
----------	------------	-------	----------