


CORTE AA  
ESCALA 1:75

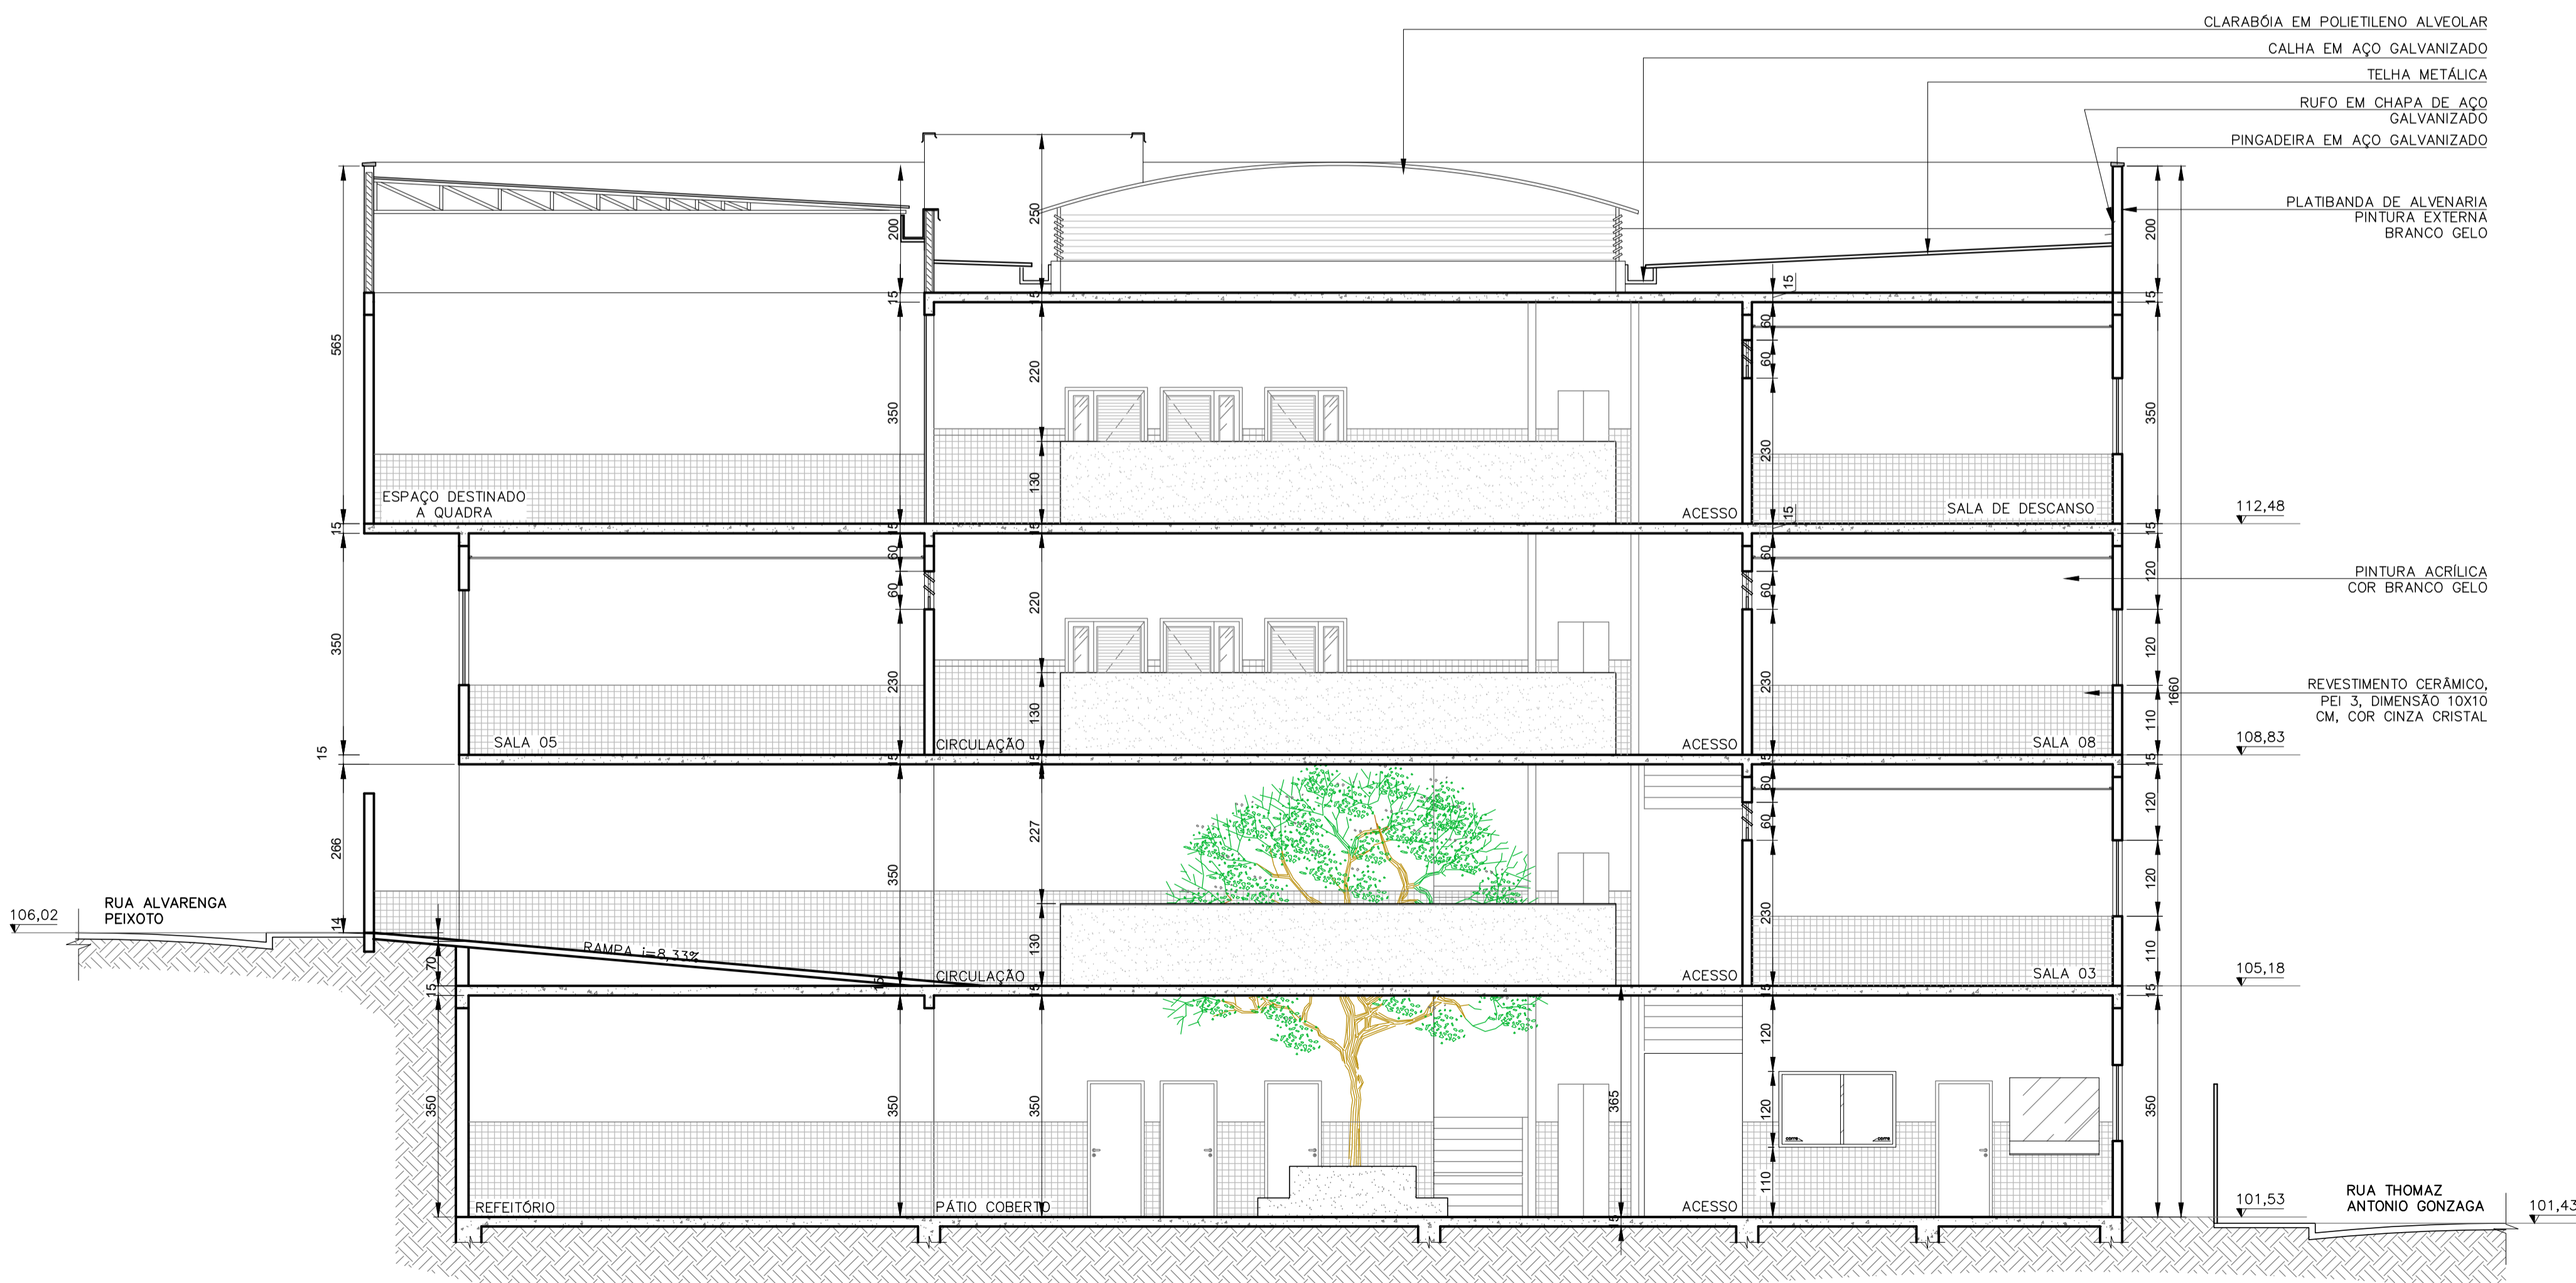

CORTE BB  
ESCALA 1:75

NOTAS:

LEGENDA:

REV.	T.E.	DESCRIÇÃO	PROJ.	PROJ.	VER.	APR.	AUT.	DATA
REVISÕES								

TIPO DE EMISSÃO		ASSINATURA		DATA
RT	ASSINATURA			AGO/2021
PROJETISTA	BRUNA CUNHA GOMES	CAU/MG: A 60814-9		AGO/2021
PROJETISTA		CAU/MG: A117812-1		AGO/2021
SUPERVISOR	FABIOLA BATISTA PIRES	CREA/MG: 78.851/D		AGO/2021

**CONEPPI CONSULTORIA** PREFEITURA MUNICIPAL DE MURIAÉ SECRETARIA DE OBRAS

**PROJETO ARQUITETÔNICO**  
 PROJETO BÁSICO  
 BAIRRO INCONFIDÊNCIA  
 ESCOLA MUNICIPAL PROF. ESMERALDA VIANNA  
 CORTE AA E CORTE BB

REV. Nº:	00	05-04/2021	FOLHA Nº:	06 DE 24
----------	----	------------	-----------	----------