


RELAÇÃO MILÍMETROS POLEGADAS PARA TUBULAÇÃO DE ÁGUA FRIA PVC – (NBR 5648)									
Diâm.Nominal Milímetros	20	25	32	40	50	60	75	85	110
Polegadas	1/2	3/4	1	1 1/4	1 1/2	2	2 1/2	3	4

ALTURA DOS PONTOS (PISO ACABADO)	
PEÇAS	ALTURA(cm)
BEBEDOURO	90
CHUVEIRO	220
DUCHA HIGIÊNICA	30
LAVATÓRIO	60
MÁQUINA DE LAVAR ROUPA	90
PIA / ACIMA DA BANCADA	115
REGISTRO DE GAVETA	180
REGISTRO DE PRESSÃO	130
SALA DE NECRÓPSIA	50
PONTO P/ MESA DE NECRÓPSIA	60
TANQUE	115
TORNEIRA DE LIMPEZA	50
VÁLVULA DE DESCARGA	100
VASO SANITÁRIO	33

OBS:
PRIMEIRA ETAPA EM PRETO
SEGUNDA ETAPA EM VERMELHO

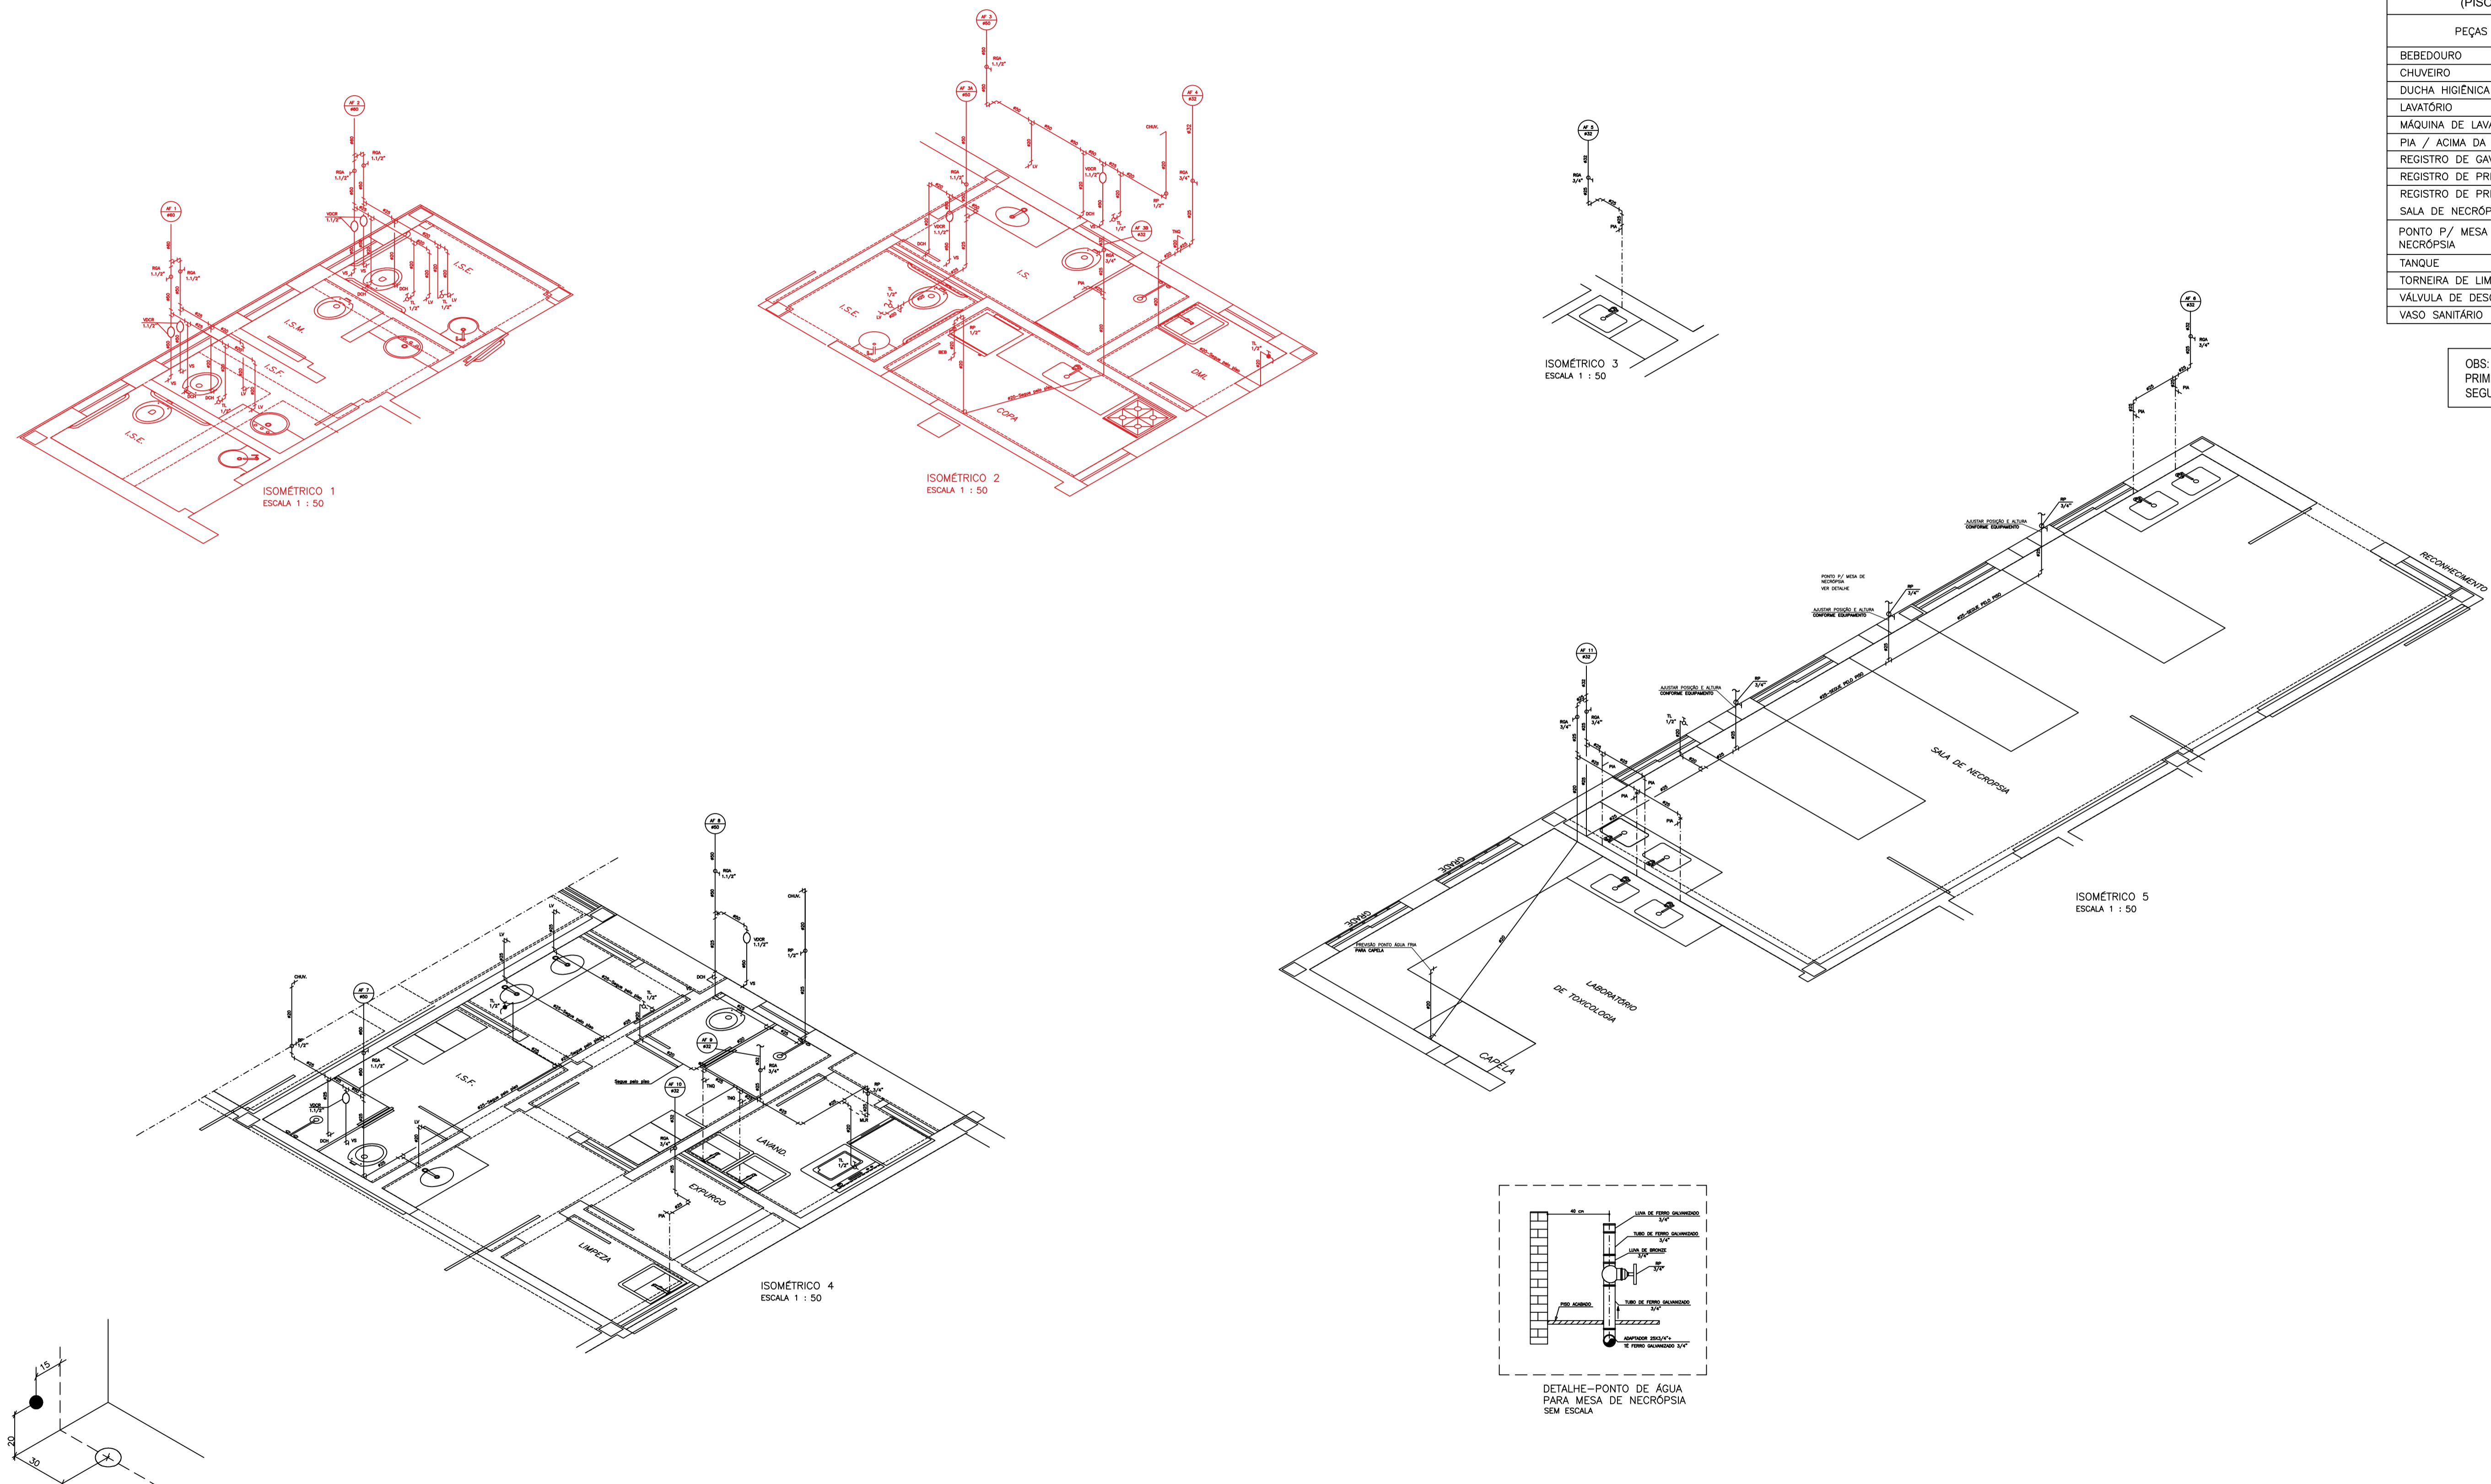

ESQUEMA PARA LIGAÇÃO DE VASO
SANITÁRIO COM CAIXA ACOPLADA
SEM ESCALA