

ESPECIFICAÇÕES DE ACABAMENTOS

PAREDES

AR - ALVENARIA COM REBOCO DESEMPENADO A FELTRO, PINTADA COM TINTA ACRILICA SEMI-BRILHO (COM EMASSAMENTO) NA COR BRANCO GELO REF.: SUVINIL OU EQ.

AZ - ALVENARIA COM REVESTIMENTO EM AZULEJO BRANCO (20x20 cm). COM REJUNTE IMPERMEABILIZANTE TIPO EPOXI SP 50 BRANCO PLUS REF.: ELIANE

PISOS

PI - PISO CIMENTADO NATADO COM ARGAMASSA, TRAÇO 1:3 (CIMENTO E AREIA), ESP. 20MM, ACABAMENTO QUEIMADO, SEM JUNTA DE DILATAÇÃO

PC - REVESTIMENTO COM CERÂMICA APLICADO EM PISO, ACABAMENTO ESMALTADO, AMBIENTE INTERNO, PADRÃO EXTRA, DIMENSÃO DA PEÇA ATÉ 2025 CM2, PEI V, ASSENTAMENTO COM ARGAMASSA INDUSTRIALIZADA, INCLUSIVE REJUNTAMENTO

CA - EXECUÇÃO DE PASSEIO (CALÇADA) OU PISO DE CONCRETO COM CONCRETO MOLDADO IN LOCO, FEITO EM OBRA, ACABAMENTO CONVENCIONAL, ESPESSURA 10 CM, ARMADO.

RODAPÉS / SOLEIRAS / BATE-MACAS

RC - RODAPÉ COM REVESTIMENTO EM CERÂMICA, ALTURA 10CM




SL - SOLEIRA EM GRANITO ANDORINHA, LARGURA 15 CM, ESPESSURA 2,0 CM

BM - BATE MACA DE MADEIRA DE LEI, INCLUSIVE APLICAÇÃO DE VERNIZ SINTÉTICO MARÍTIMO, DUAS (2) DEMÃOS, ACABAMENTO TIPO FOSCO


CN - CANALETA TIPO LINEAR BRANCA

TETOS

TC - LAJE EM CONCRETO APARENTE

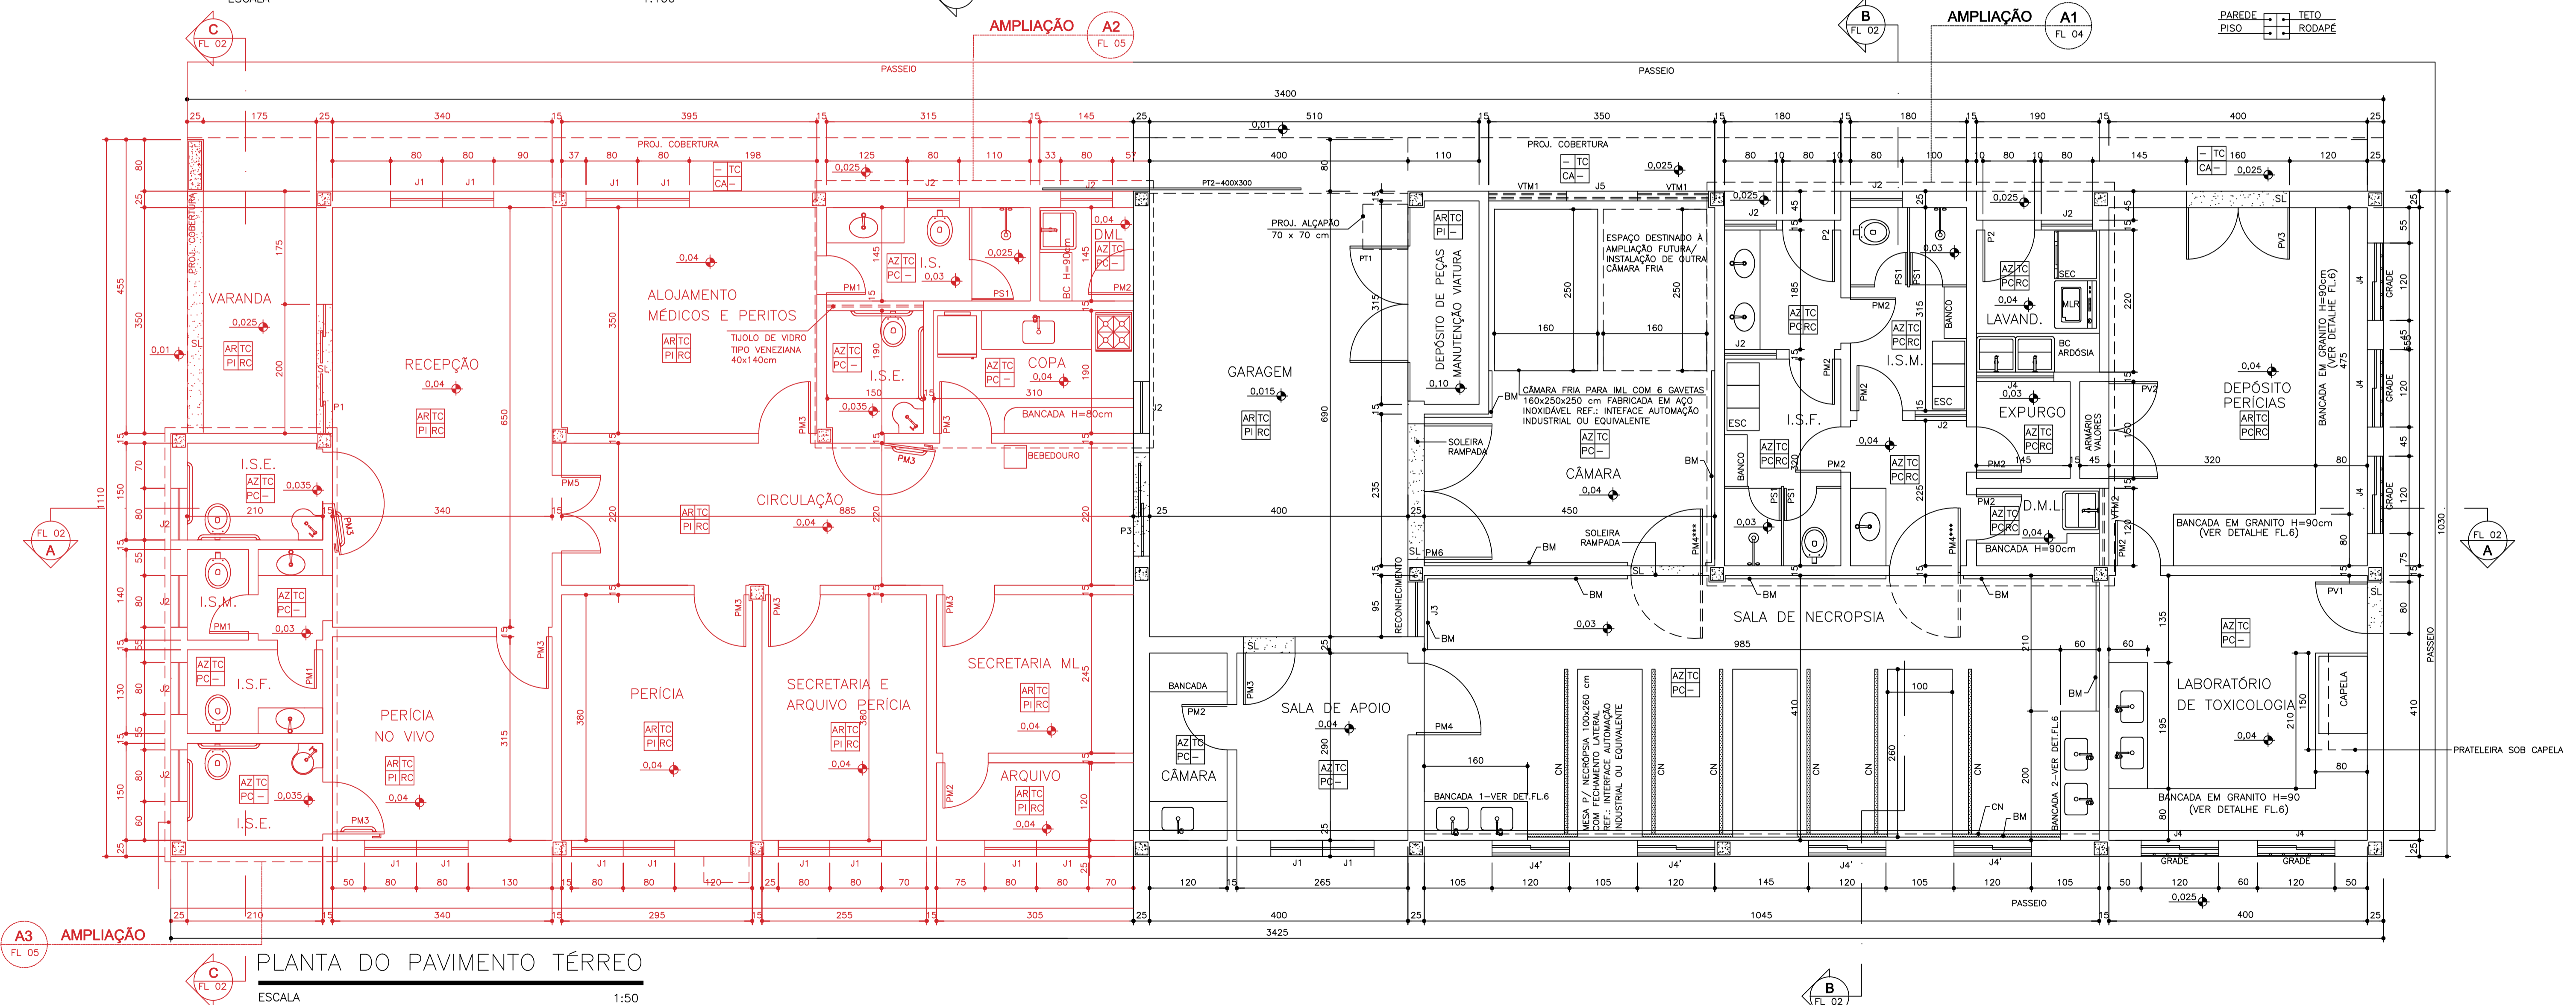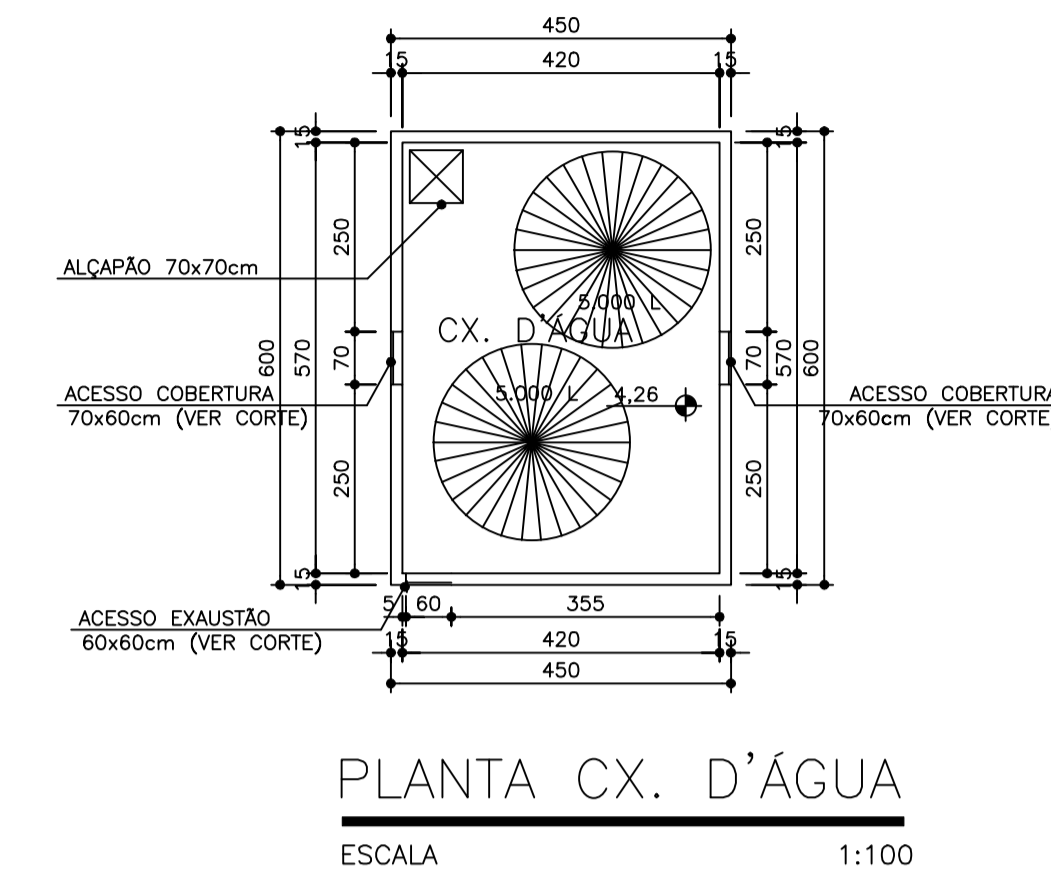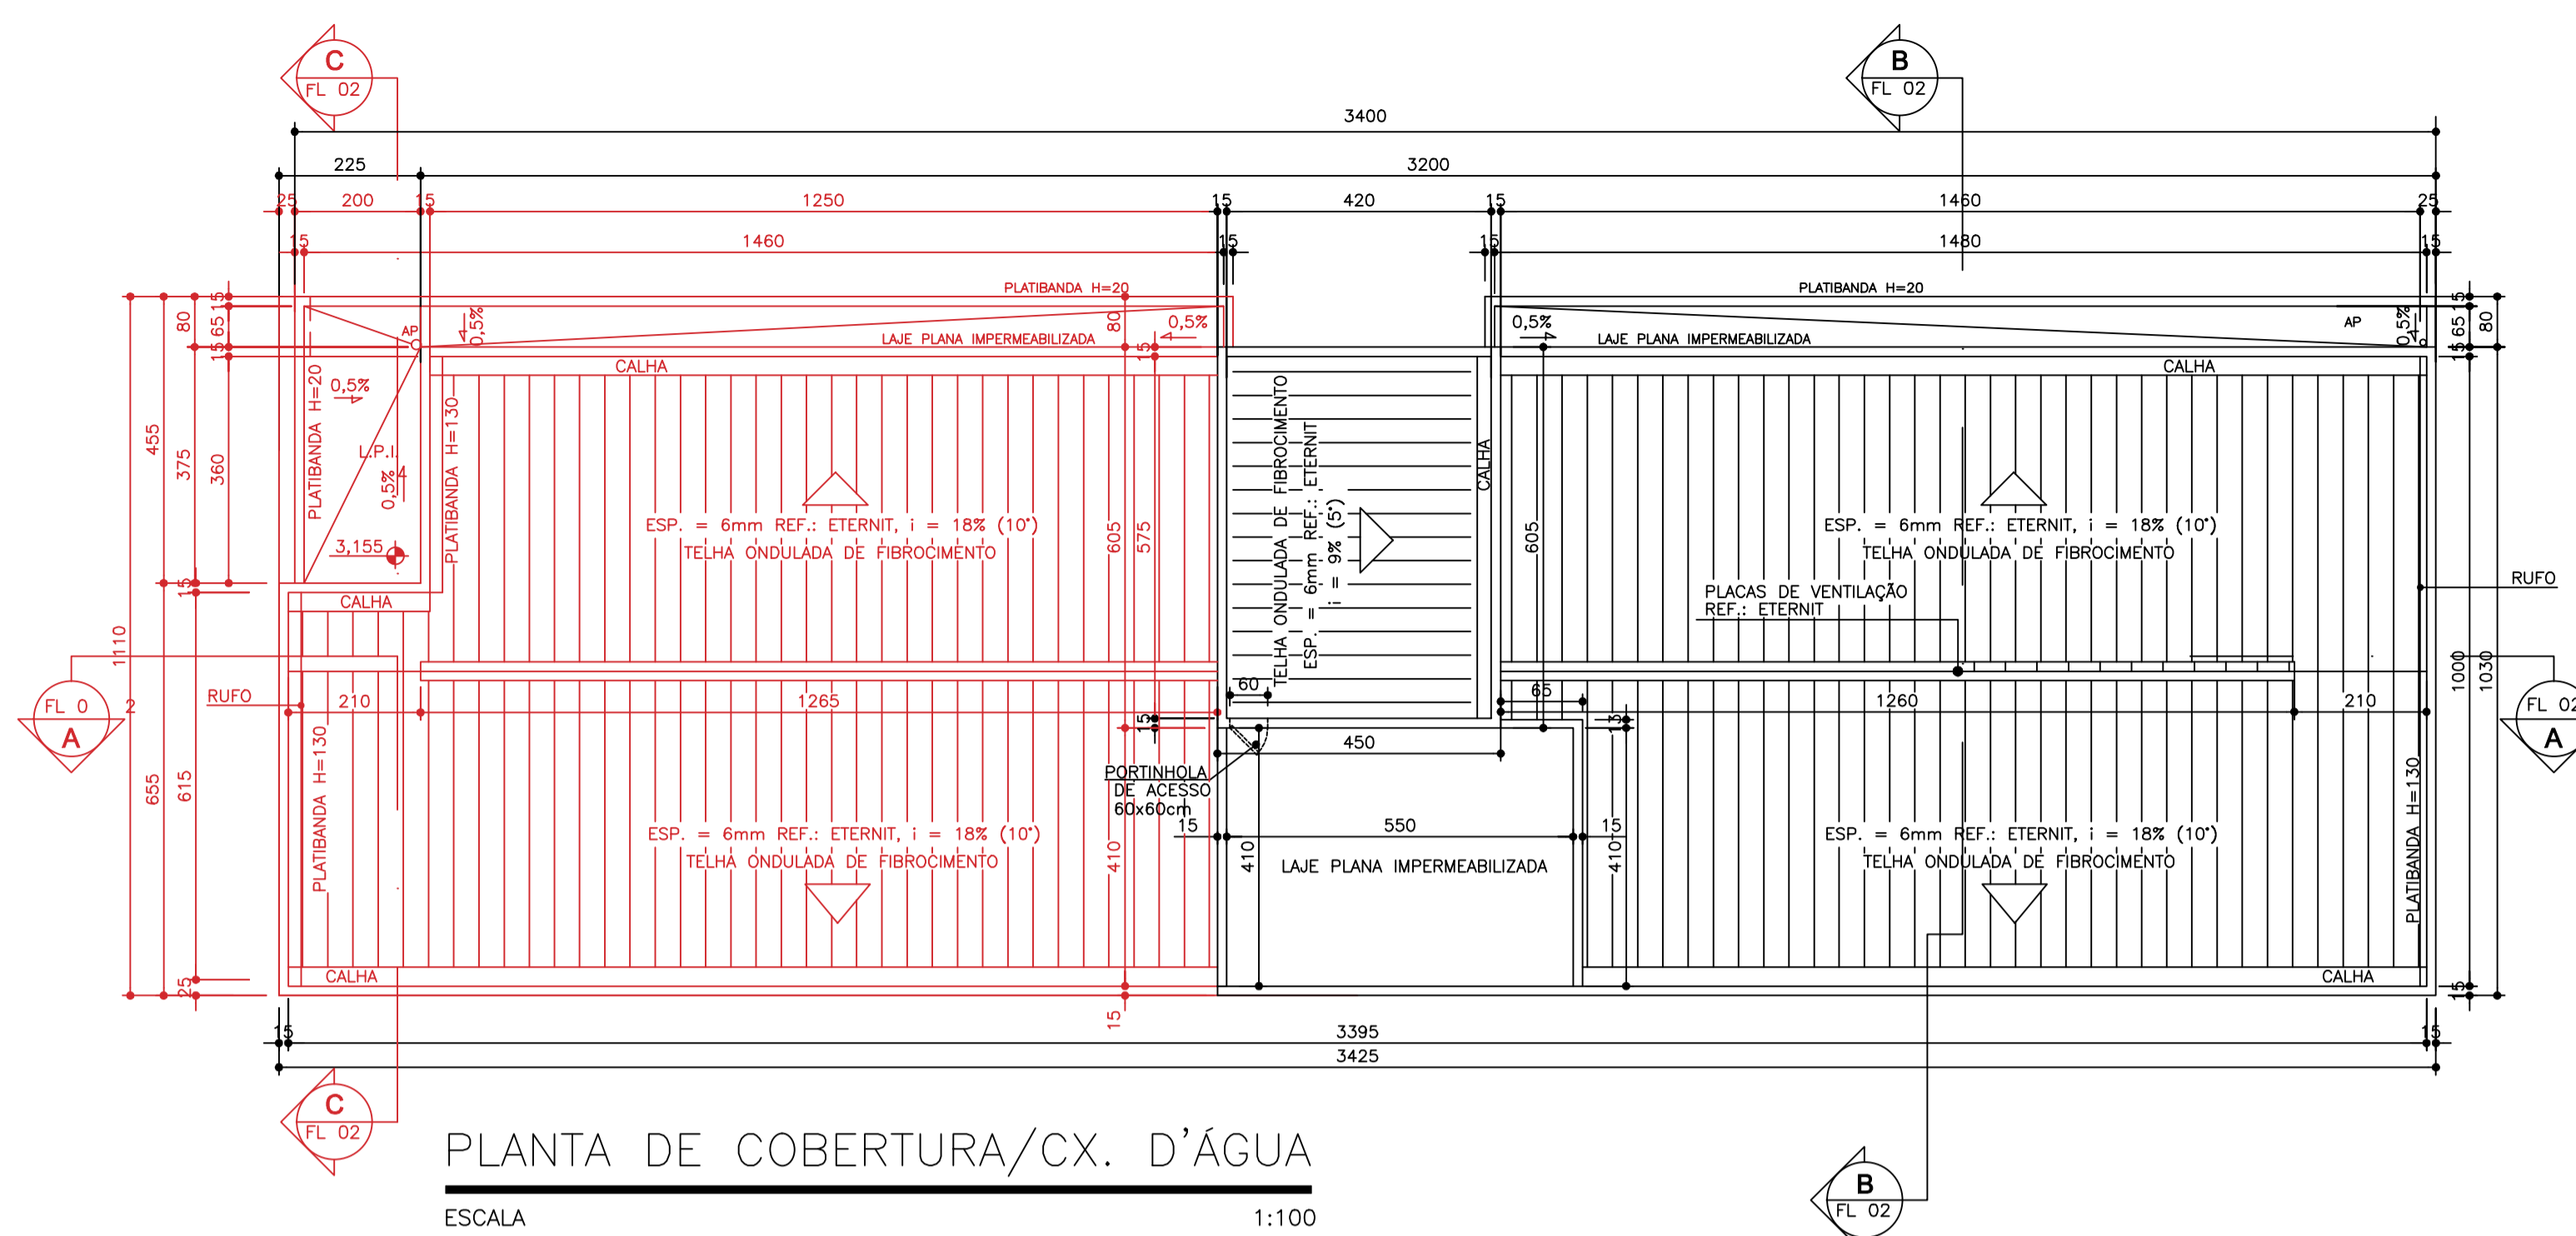

OBS:
PRIMEIRA ETAPA EM PRETO
SEGUNDA ETAPA EM VERMELHO

PREFEITURA DE MURIAÉ / CNPJ: 17.947.581/0001-76		 PREFEITURA MUNICIPAL DE MURIAÉ SECRETARIA DE OBRAS PÚBLICAS	POSTO DE PERÍCIAS INTEGRADAS	
JOSÉ BRAZ			ARQUITETÔNICO - EXECUÇÃO - PLANTAS DO PAVIMENTO TÉRREO, COBERTURA E CAIXA D'ÁGUA	
SECRETARIA DE OBRAS PÚBLICAS		R.T. PROJETO:		DESCRIÇÃO: PROJETO DE CONSTRUÇÃO DO POSTO DE PERÍCIAS INTEGRADAS DA POLÍCIA CIVIL
CARLOS GERALDO ROCHA KNEIP		ARG. JOSÉ CLÁUDIO DE LIMA ARQUITETO E URBANISTA CAU A196000-8		LOCAL: RUA DOMINGOS WILSON ANDARAIA AMARAL, SN - BARRIO SANTA LAURA - MURIAÉ - MG
				DATA: 05/2021 FOLHA: 01/07