




PLANTA  
ESCALA 1:1000

LEGENDA:	
	CALÇAMENTO EXISTENTE
	ÁREA DE CALÇAMENTO A EXECUTAR
	SARJETA A EXECUTAR
	MEIO FIO A EXECUTAR

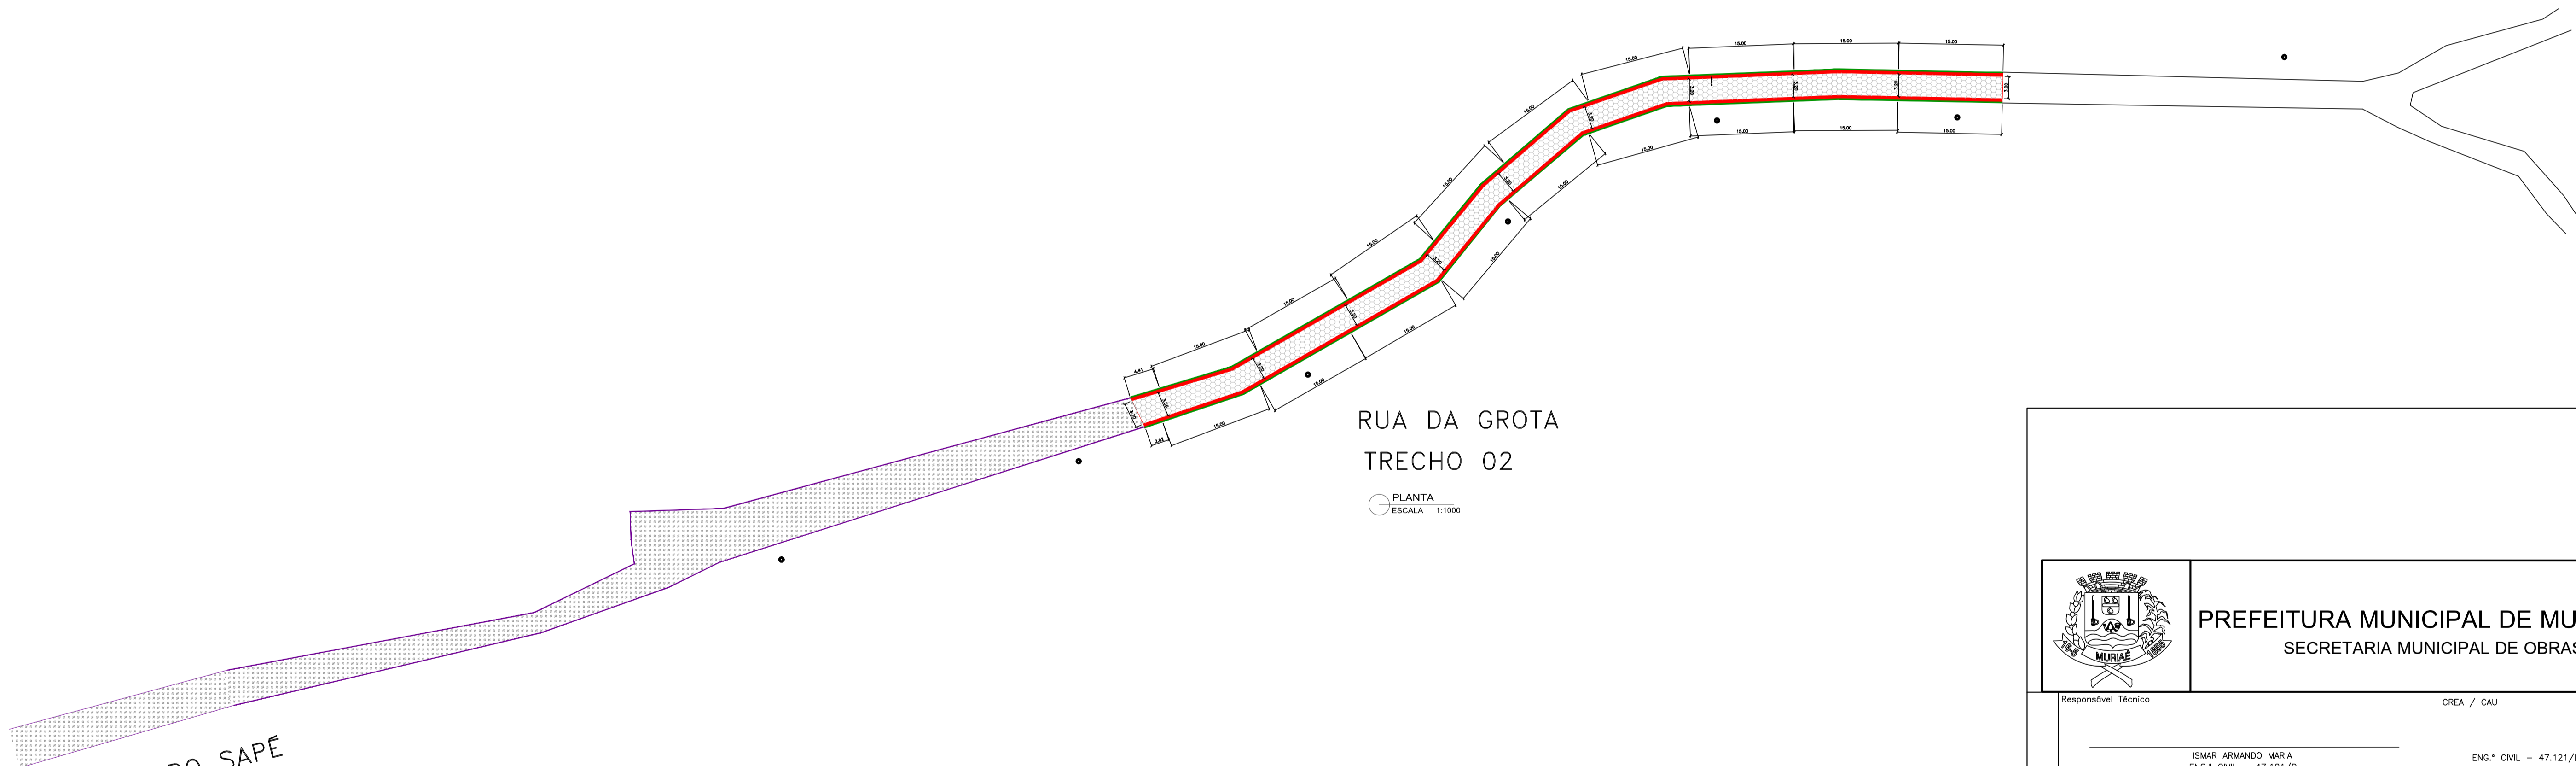

PLANTA  
ESCALA 1:1000

RUA DO SAPE

		<b>PREFEITURA MUNICIPAL DE MURIAÉ</b> SECRETARIA MUNICIPAL DE OBRAS	
		Responsável Técnico _____ ISMAR ARMANDO MARIA ENG.º CIVIL - 47.121/D	CREA / CAU _____ ENG.º CIVIL - 47.121/D
PARA USO DA PREFEITURA MUNICIPAL DADOS DO PROJETO BÁSICO	Proprietário _____ JOSÉ BRAZ Prefeito do município de Muriaé - MG	CPF _____ 003.036.156-72	
	Título CALÇAMENTO EM BLOQUETE		INDICAÇÕES Esc.
	Uso _____ Conteúdo _____		
	Endereço RUA PROJETADA E RUA DA GROTA DIST. DE BOA FAMÍLIA MURIAÉ - MG		Data DEZEMBRO / 2021