


PLANTA PAVIMENTO TÉRREO  
ESC. 1:100

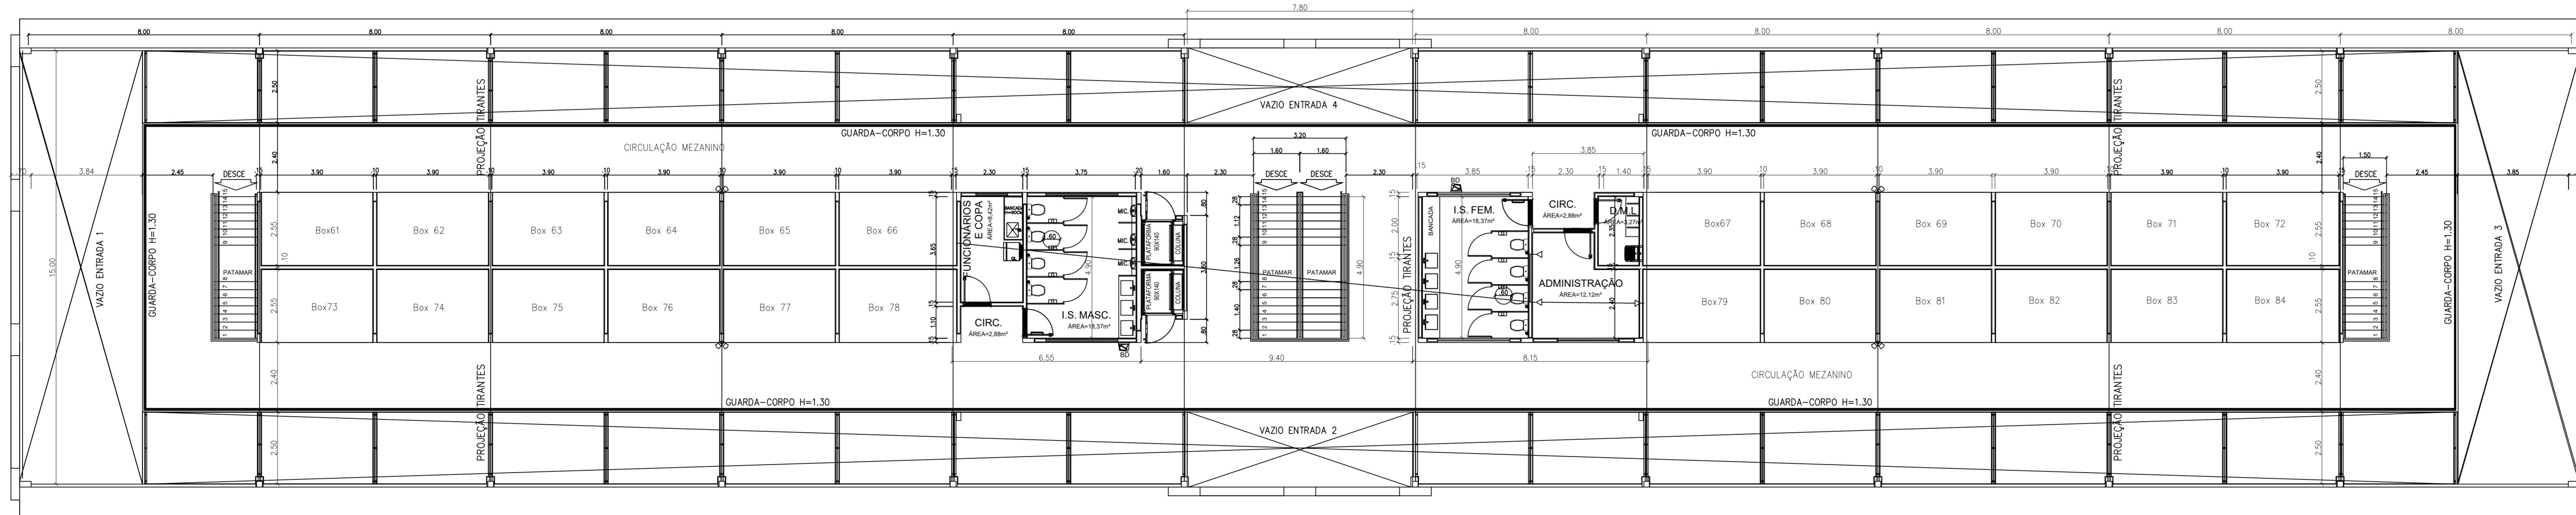

PLANTA PAVIMENTO MEZANINO  
ESC. 1:100

REV.	T.E.	DESCRIÇÃO	PROJ.	PROJ.	VER.	APR.	AUT.	DATA
REVISÕES								
T.E.	(A) PRELIMINAR	(D) PARA COTAÇÃO	(C) CONFORME CONSTRUÍDO					
TIPO DE EMISSÃO	(B) PARA APROVAÇÃO	(E) PARA CONSTRUÇÃO	(H) CANCELADO					
	(C) PARA CONHECIMENTO	(F) CONFORME COMPRADO						
APROVAÇÃO	ASSINATURA							DATA
RT	ASSINATURA							DATA
NOME	PABLO MIRANDA LAMAS SESSO	CFI/MG:	11719081646					OUT/2022
PROJETISTA	PABLO MIRANDA LAMAS SESSO	CFI/MG:	11719081646					OUT/2022
PROJETISTA	FABIOLA BATISTA PIRES	CREA/MG:	78.851/D					SET/2022

**CONEP** PREFEITURA MUNICIPAL DE MURIAÉ  
SECRETARIA DE OBRAS

PROJETO CABEAMENTO ESTRUTURADO

PROJETO BÁSICO  
REFORMA, READEQUAÇÃO E AMPLIAÇÃO DO MERCADO DO PRODUTOR MUNICIPAL  
RUA SINVAL FLORENCIO DA SILVA, BAIRRO CENTRO  
CÂMERAS  
PLANTAS BAIXA

ESCALA  
1/100

REV.: N°  
00

N°: OS\_36/2022

FOLHA  
01 DE 01