


Conexões para Água Fria - Mercado Produtor		
Qtde	Descrição	Linha
17	Bucha de Redução Soldável Curta 25x20mm, PVC Marrom, Água Fria - TIGRE	Soldável
12	Bucha de Redução Soldável Curta 32x25mm, PVC Marrom, Água Fria - TIGRE	Soldável
3	Bucha de Redução Soldável Curta 40x32mm, PVC Marrom, Água Fria - TIGRE	Soldável
4	Bucha de Redução Soldável Curta 250x40mm, PVC Marrom, Água Fria - TIGRE	Soldável
4	Curva 45° Soldável 50mm, PVC Marrom, Água Fria - TIGRE	Soldável
2	Curva 90° Soldável 50mm, PVC Marrom, Água Fria - TIGRE	Soldável
1	Joelho 45° Soldável 50mm, PVC Marrom, Água Fria - TIGRE	Soldável
116	Joelho 90° Roscável com Bucha de Latão 1/2", PVC Branco, Água Fria - TIGRE	Roscável
4	Joelho 90° Roscável com Bucha de Latão 3/4" x 1/2", PVC Branco, Água Fria - TIGRE	Roscável
88	Joelho 90° Soldável 20mm, PVC Marrom, Água Fria - TIGRE	Soldável
42	Joelho 90° Soldável 25mm, PVC Marrom, Água Fria - TIGRE	Soldável
13	Joelho 90° Soldável 32mm, PVC Marrom, Água Fria - TIGRE	Soldável
1	Joelho 90° Soldável 40mm, PVC Marrom, Água Fria - TIGRE	Soldável
19	Joelho 90° Soldável 50mm, PVC Marrom, Água Fria - TIGRE	Soldável
3	Joelho de Redução 90° Soldável 25x20mm, PVC Marrom, Água Fria - TIGRE	Soldável
3	Joelho de Redução 90° Soldável 32x25mm, PVC Marrom, Água Fria - TIGRE	Soldável
103	Tê de Redução Soldável 25x20mm, PVC Marrom, Água Fria - TIGRE	Soldável
4	Tê de Redução Soldável 32x25mm, PVC Marrom, Água Fria - TIGRE	Soldável
2	Tê de Redução Soldável 40x32mm, PVC Marrom, Água Fria - TIGRE	Soldável
4	Tê de Redução Soldável 50x25mm, PVC Marrom, Água Fria - TIGRE	Soldável
1	Tê de Redução Soldável 50x32mm, PVC Marrom, Água Fria - TIGRE	Soldável
1	Tê de Redução Soldável 50x40mm, PVC Marrom, Água Fria - TIGRE	Soldável
24	Tê Soldável 20mm, PVC Marrom, Água Fria - TIGRE	Soldável
3	Tê Soldável 25mm, PVC Marrom, Água Fria - TIGRE	Soldável
3	Tê Soldável 32mm, PVC Marrom, Água Fria - TIGRE	Soldável
7	Tê Soldável 50mm, PVC Marrom, Água Fria - TIGRE	Soldável

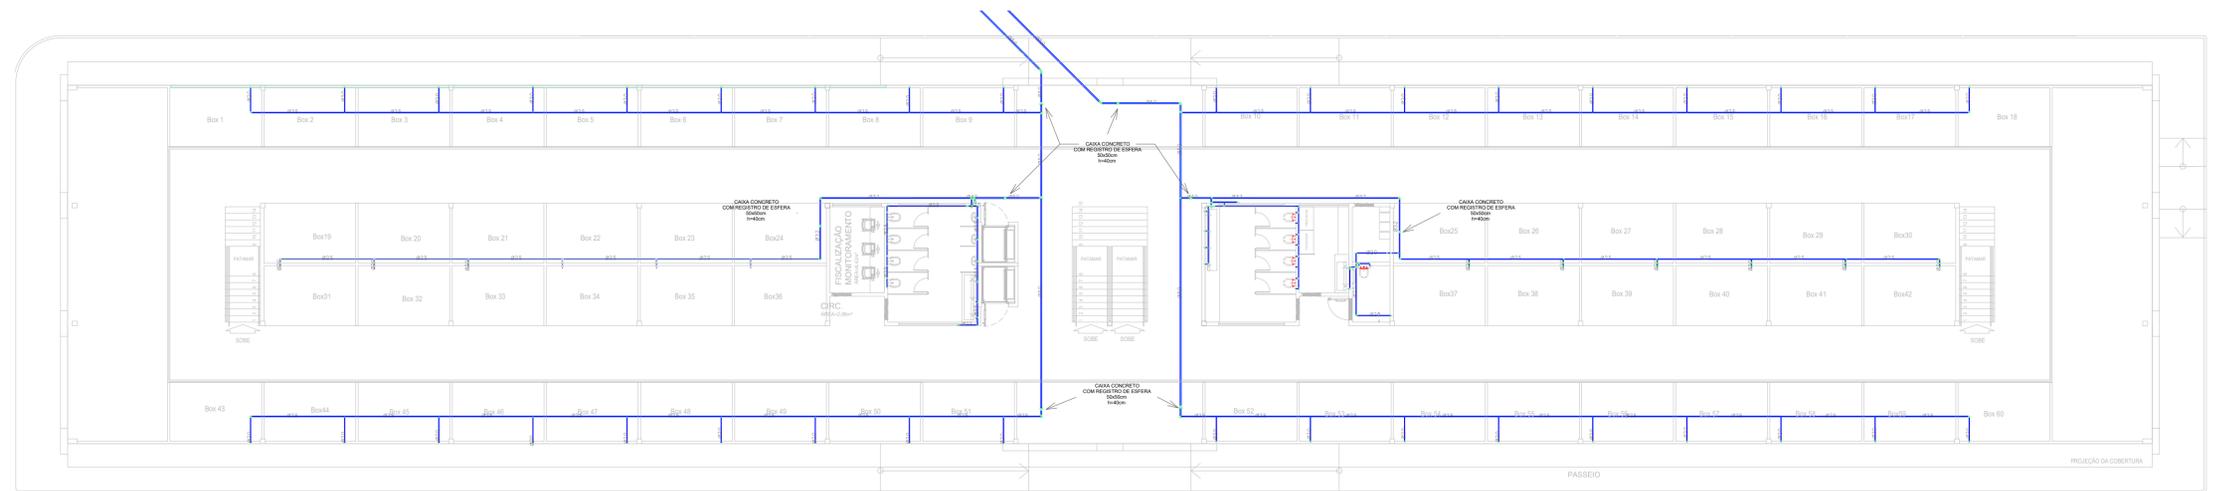


1 VISTA SUPERIOR
TÉRREO MERCADO
PRODUTOR

ESCALA 1:150

Comprimentos de Tubulação - Mercado Produtor		
Comprimento	Descrição	Diâmetro
Tubo Soldável Marrom		
137,15	Tubo Soldável Marrom	20,00 mm
315,94	Tubo Soldável Marrom	25,00 mm
45,13	Tubo Soldável Marrom	32,00 mm
1,37	Tubo Soldável Marrom	40,00 mm
209,90	Tubo Soldável Marrom	50,00 mm

Registros e Válvulas - Mercado Produtor		
Quantidade	Descrição	Tamanho
4	Registro de Gaveta DocolBase - 3/4" - Docol	25,00 mmø-25,00 mmø
12	Registro Esfera VS Roscável 1.1/2" - TIGRE	50,00 mmø-50,00 mmø
2	Registro Esfera VS Roscável 3/4" - TIGRE	25,00 mmø-25,00 mmø

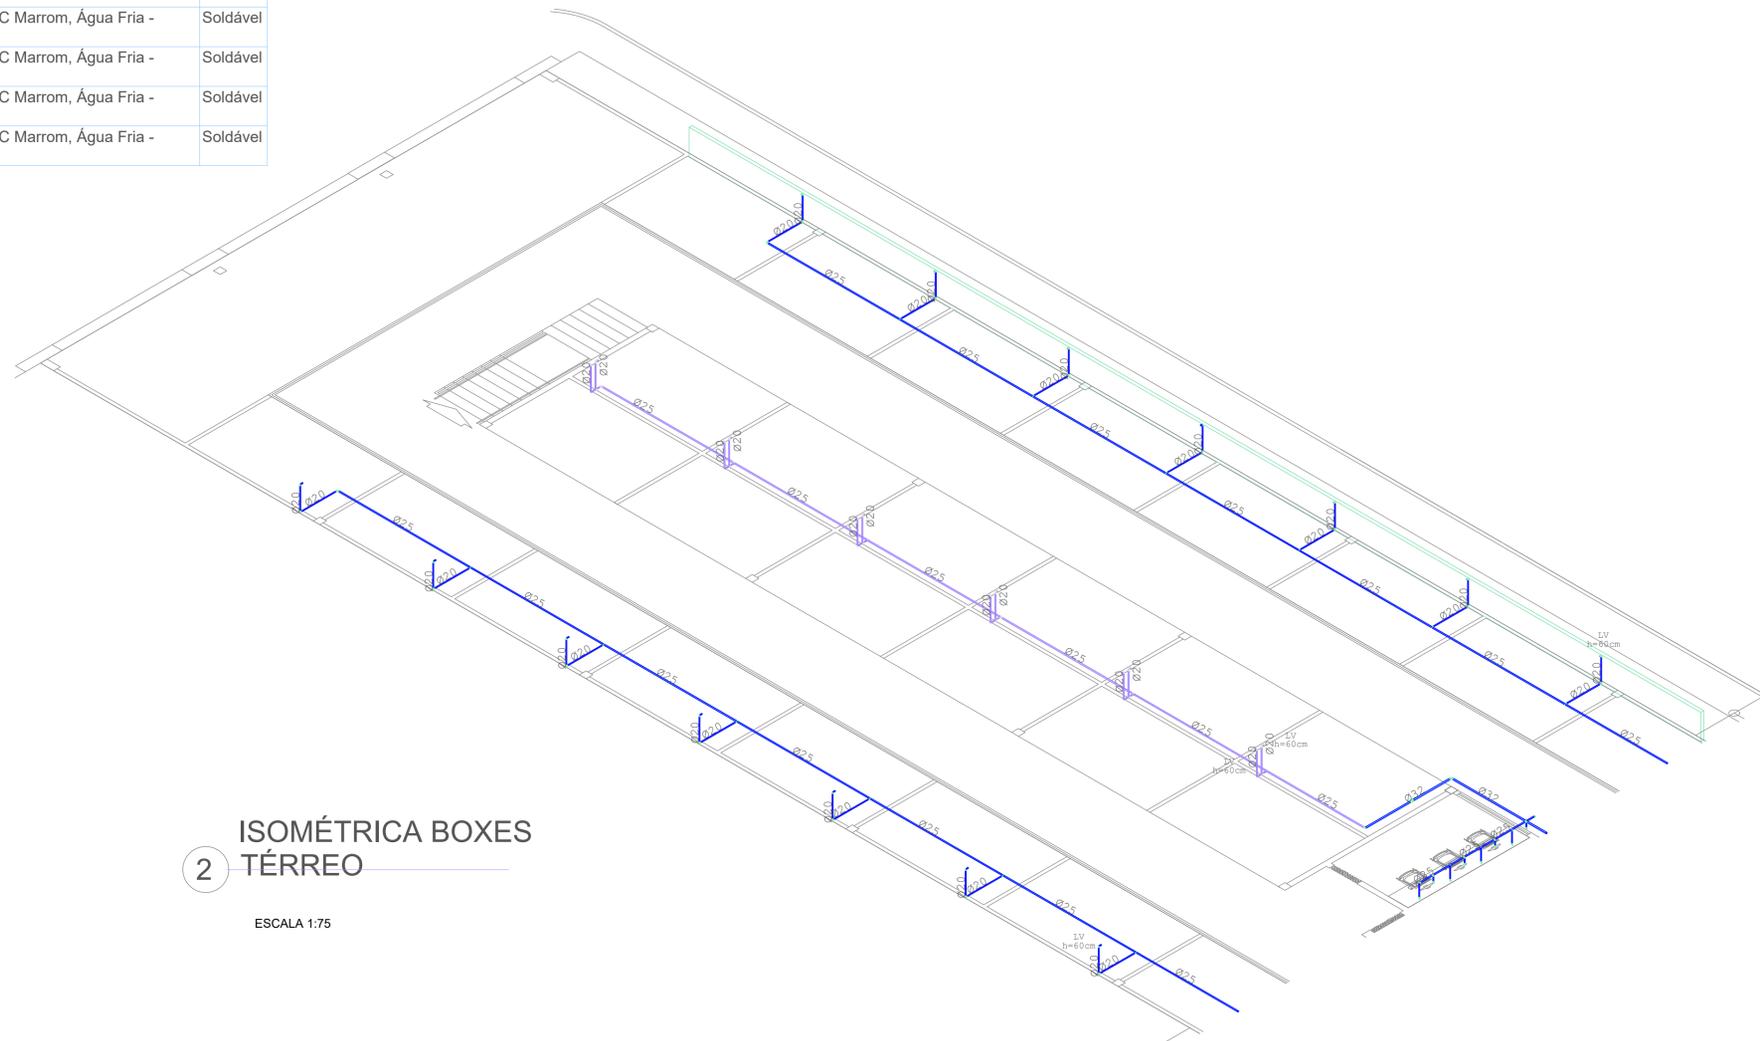

2 ISOMÉTRICA BOXES
TÉRREO

ESCALA 1:75

REV.	T.E.	DESCRIÇÃO	PROJ.	PROJ.	VER.	APR.	AUT.	DATA
REVISÕES								
T.E. TIPO DE EMISSÃO	(A) PRELIMINAR (B) PARA APROVAÇÃO (C) PARA CONHECIMENTO	(D) PARA COTAÇÃO (E) PARA CONSTRUÇÃO (F) CONFORME COMPRADO	(G) CONFORME CONSTRUÍDO (H) CANCELADO					
APROVAÇÃO	ASSINATURA							DATA
RT	ASSINATURA	NOME		CREA/MG:		NOV/2022		
PROJETISTA	NAYARA CONCEIÇÃO SOUZA OLIVEIRA		331510MG		NOV/2022			
SUPERVISOR	FABIOLA BATISTA PIRES		78.851/D		NOV/2022			

CONOPP CONSULTORIA | PREFEITURA MUNICIPAL DE MURIAÉ
SECRETARIA DE OBRAS

PROJETO DE INSTALAÇÕES HIDRÁULICAS

PROJETO BÁSICO
AMPLIAÇÃO DO MERCADO DO PRODUTOR MUNICIPAL
RUA SINVAL FLORÊNCIO DA SILVA, BAIRRO CENTRO
MERCADO PRODUTOR - TÉRREO VISTAS SUPERIORES

ESCALA INDICADAS

REV.: Nº: OS - 36/2022

FOLHA 01 DE 06