

DIAGRAMA ISOMÉTRICO - SISTEMA DE HIDRANTES
SEM ESCALA

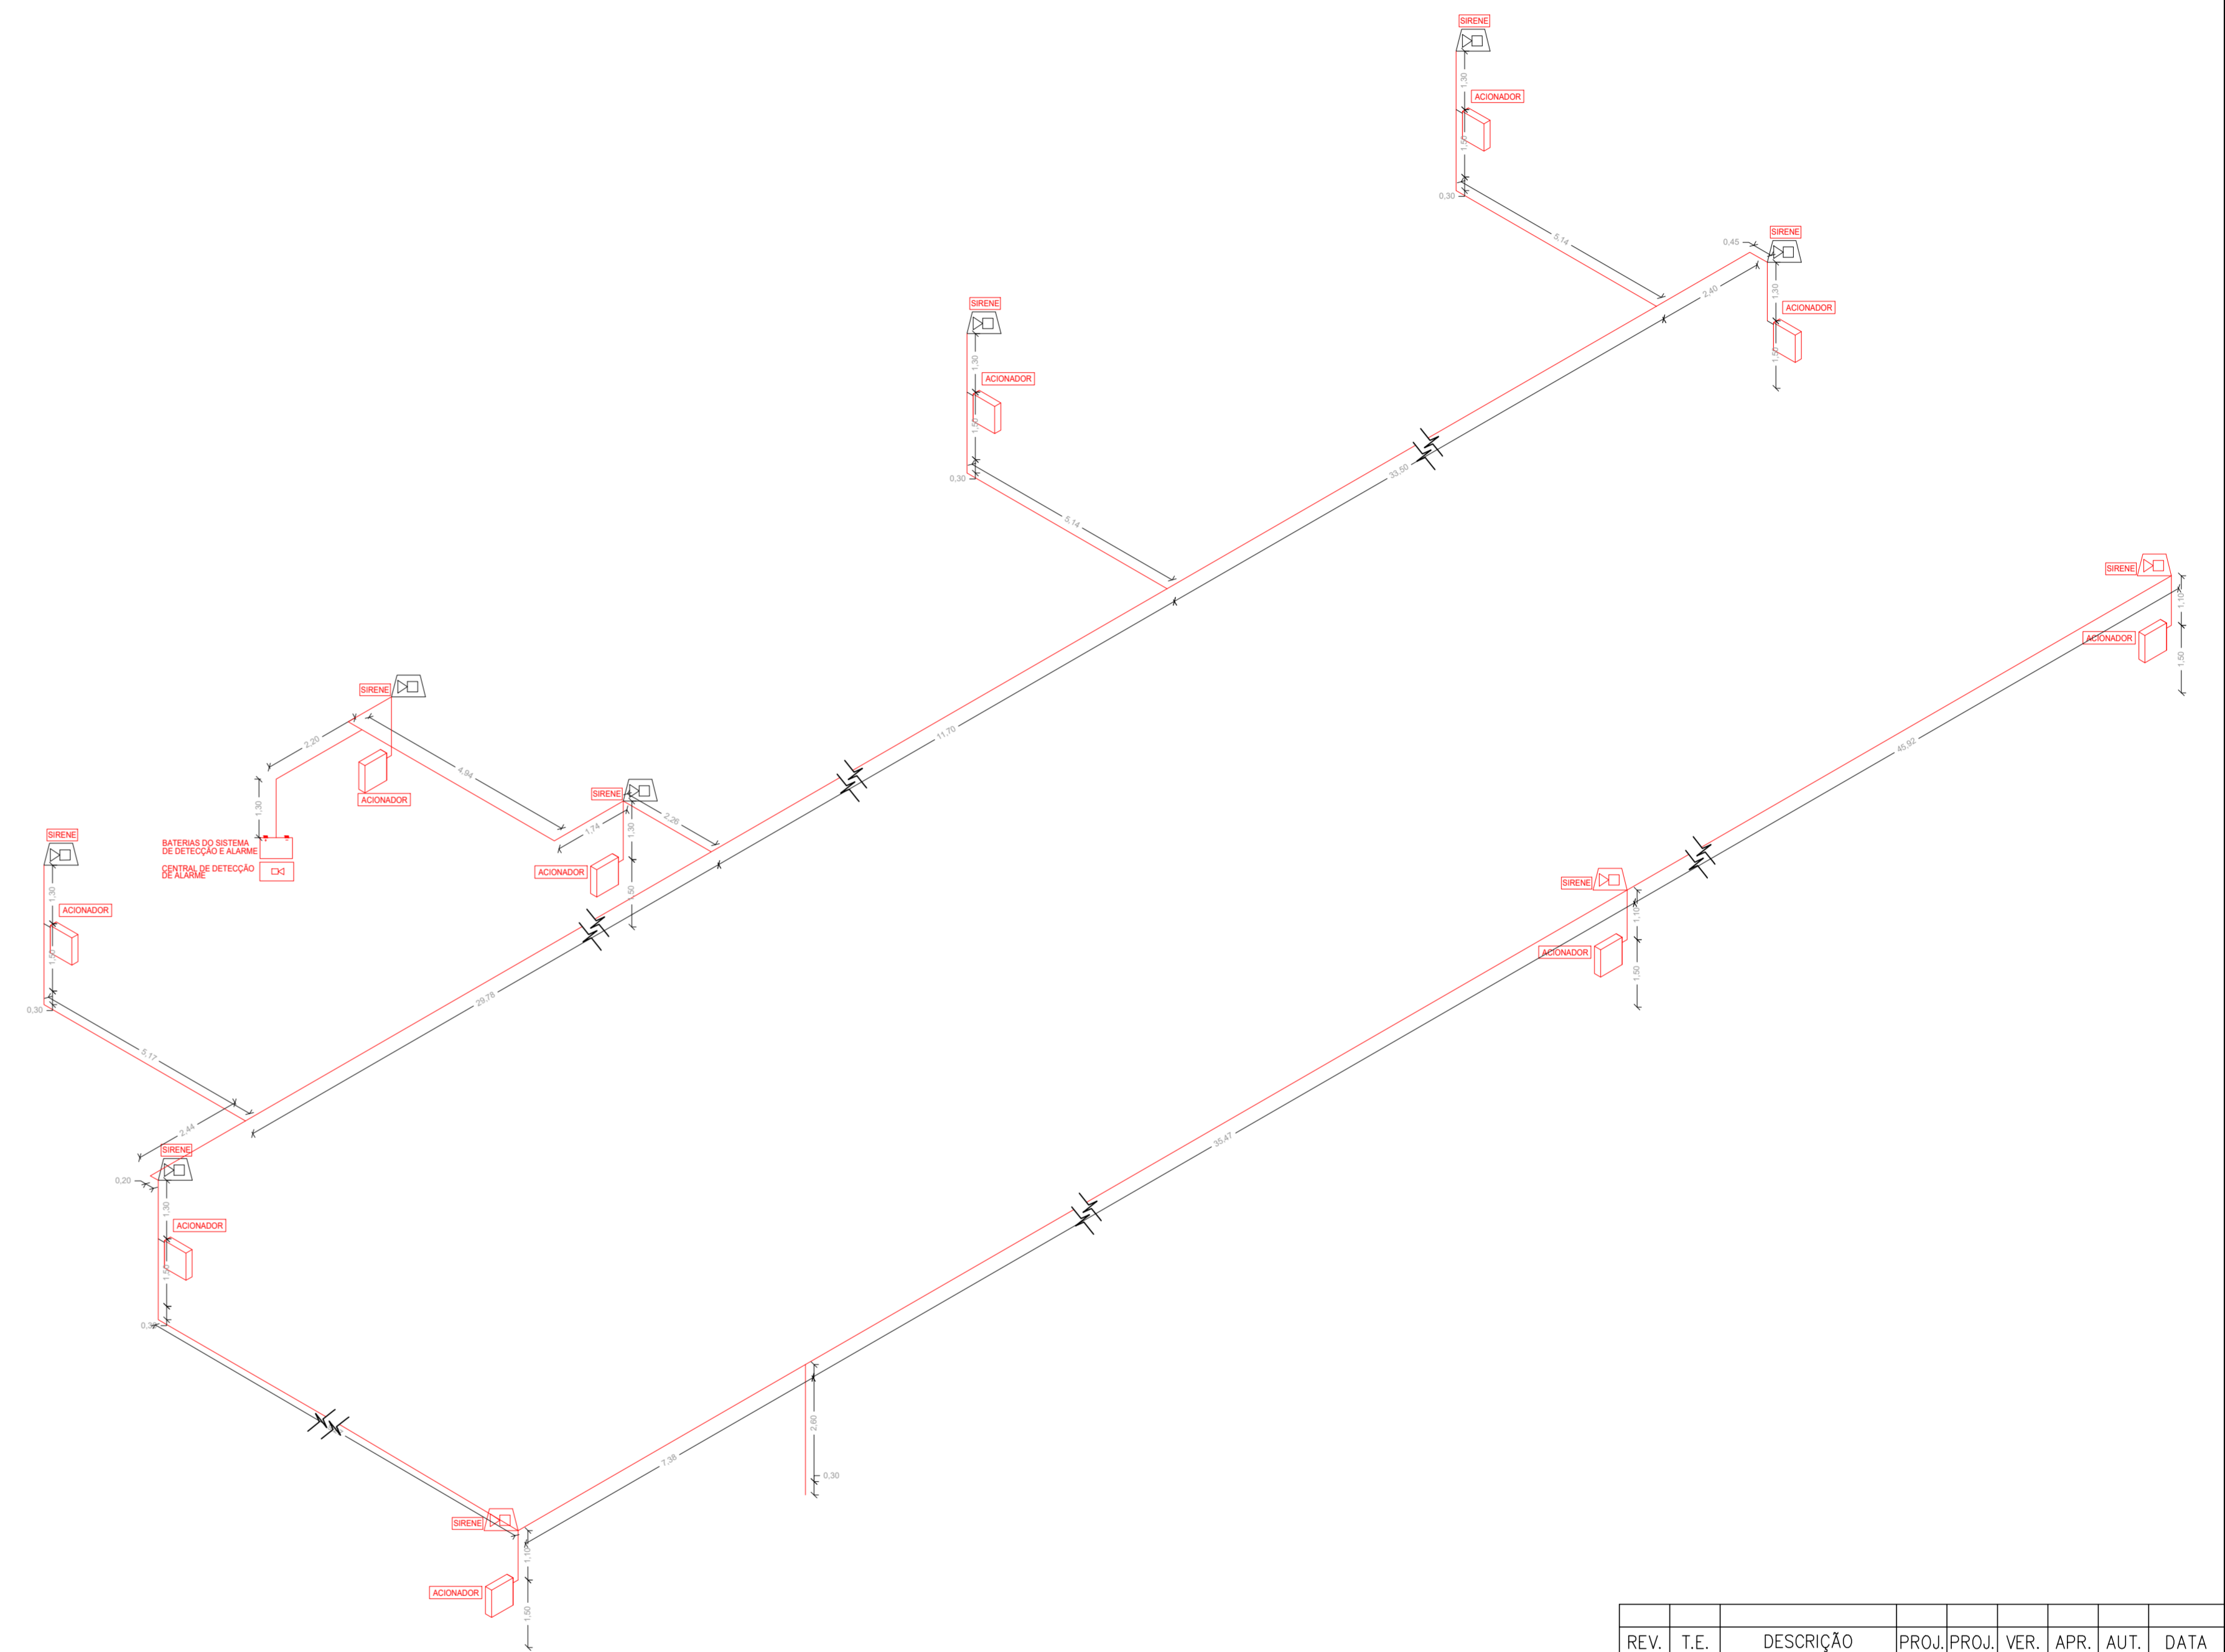


DIAGRAMA ISOMÉTRICO - SISTEMA DE ALARME DE INCÊNDIO
SEM ESCALA

REV.	T.E.	DESCRIÇÃO	PROJ.	PROJ.	VER.	APR.	AUT.	DATA	
REVISÕES									
(B) PARA APROVAÇÃO									
APROVAÇÃO			ASSINATURA				DATA		
RT	TIPO DE EMISSÃO							OUTUBRO/2022	
NOME	HENRIQUE VITAL DO CARMO FREITAS	CREA/MG: 188562							
SUPERVISOR	FABIOLA BATISTA PIRES	CREA/MG: 78.851/D							
ÁREA CONSTR: 2.907,30 m ²									
		PREFEITURA MUNICIPAL DE MURIAÉ SECRETARIA DE EDUCAÇÃO							
PROJETO DE SEGURANÇA CONTRA INCÊNDIO E PÂNICO									
PROJETO TÉCNICO SIMPLIFICADO (PT)									
MERCADO DO PRODUTOR / CAMELÓDROMO RUA SINVAL FLORENCIO DA SILVA, BAIRRO CENTRO, MURIAÉ/MG									
ISOMÉTRICO HIDRANTES E ALARME									
REV. Nº:	00	OS-36/2022						FOLHA	04 DE 05