



PLANTA DE LIGAÇÃO ELÉTRICA – CAMELÓDROMO PARTE 02
ESC. 1:50

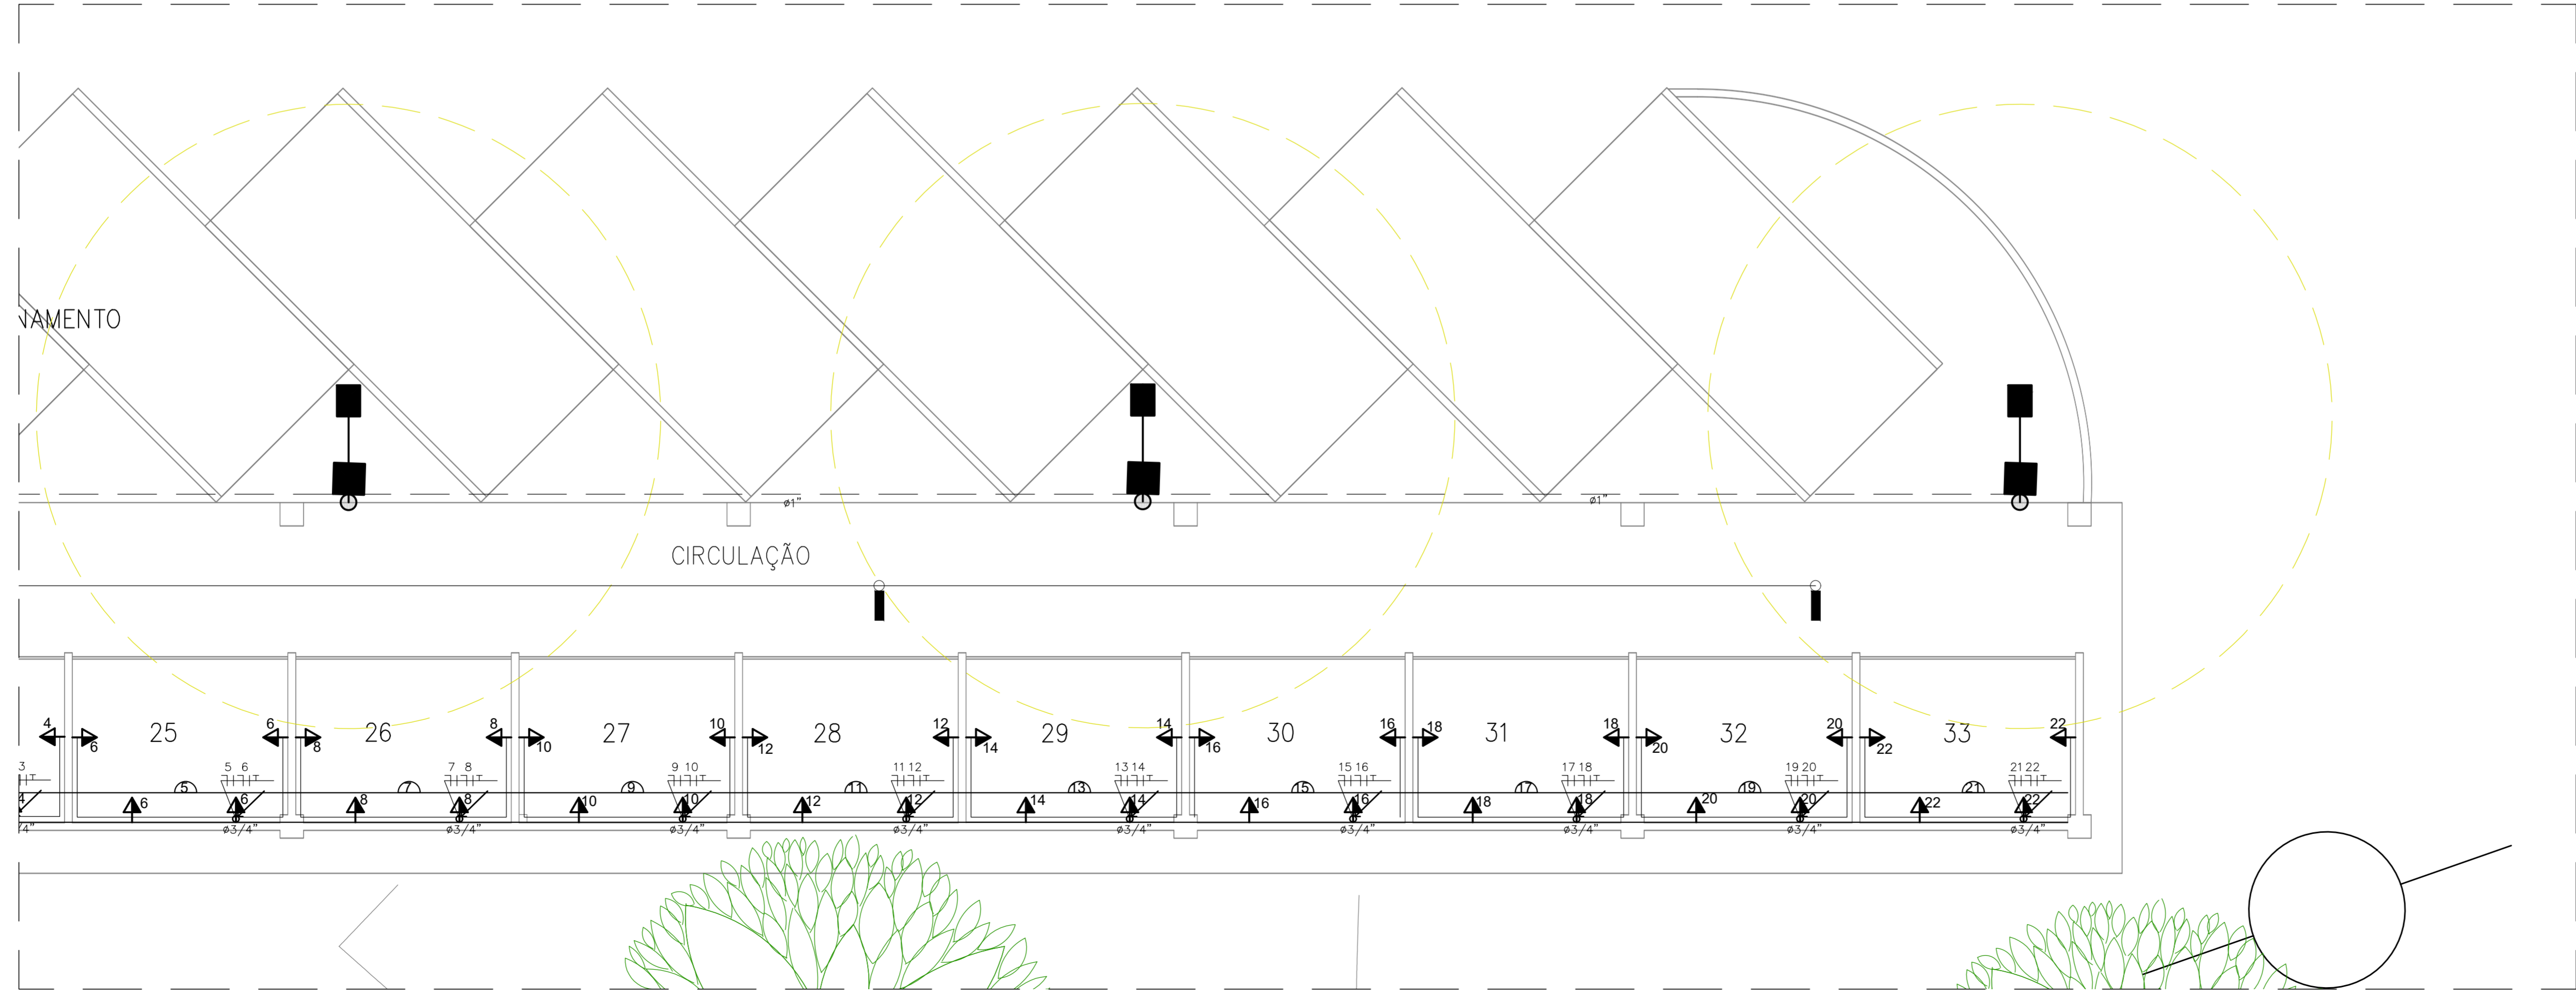

PLANTA DE LIGAÇÃO ELÉTRICA – CAMELÓDROMO PARTE 03
ESC. 1:50

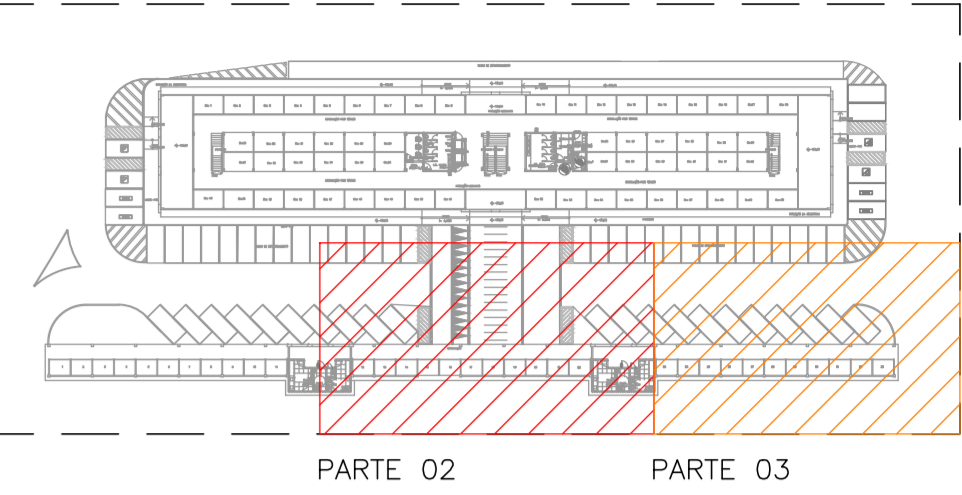

MAPA CHAVE
S/ ESCALA

SIMBOLOGIA	
	CX. 4x2" INTERRUPTOR DE 1 SEÇÃO, h=1,20m DO PISO
	CX. 4x2" INTERRUPTOR PARALELO, h=1,20m DO PISO
	PONTO PARA LUMINÁRIA
	PONTO PARA LÂMPADA NA ELETROCALHA
	QUADRO DE DISTRIBUIÇÃO DE CIRCUITOS, h=1,50m DO PISO
	CX. 4x2" - PONTO 220V
	CX. 4x2" TOMADA 2P+T, h=0,30m DO PISO
	CX. 4x2" TOMADA 2P+T, h=1,20m DO PISO
	CX. 4x2" - PONTO PARA EMERGÊNCIA NA PLATAFORMA
	TUBULAÇÃO EMBUTIDA NO TETO OU PAREDE DOS BOX'S ABAIXO DO MEZANINO
	TUBULAÇÃO EMBUTIDA NO PISO
	TUBULAÇÃO APARENTE NA PAREDE DOS BOX'S LATERAIS E SUPERIORES
	ELETRODUTO QUE SOBE
	ELETRODUTO QUE DESCE
	FASE, NEUTRO, TERRA E RETORNO
	DISJUNTOR MONOPOLAR
	DISJUNTOR BIPOLAR
	DISJUNTOR TRIPOLAR
	CX. 4x2" - PONTO AR CONDICIONADO
	POSTE GALVANIZADO PARA ILUMINAÇÃO
	CX 4x4", PONTO PARA CABO DE REDE A h=0,30m DO PISO
	PONTO PARA CÂMERA
	PONTO PARA INTERFONE

REV.	T.E.	DESCRIÇÃO	PROJ.	PROJ.	VER.	APR.	AUT.	DATA

REVISÕES		
T.E.	TIPO DE EMISSÃO	DESCRIÇÃO
(A)	PRELIMINAR	(B) PARA COTAÇÃO
(C)	CONFORME CONSTRUÇÃO	(D) PARA APROVAÇÃO
(E)	PARA CONSTRUÇÃO	(F) CANCELADO
(G)	CONFORME COMPROVADO	(H) PARA CONHECIMENTO
(I)	CONFORME COMPROVADO	(J) PARA CONHECIMENTO

APROVAÇÃO	ASSINATURA	DATA
RT	ASSINATURA	OUT/2022
NOME	PABLO MIRANDA LAMAS SESSO	CFR/MG: 11719081646
PROJETISTA	PABLO MIRANDA LAMAS SESSO	CFR/MG: 11719081646
PROJETISTA	FABIOLA BATISTA PIRES	CFR/MG: 11719081646
SUPERVISOR	FABIOLA BATISTA PIRES	CREA/MG: 78.851/D

CONEP PREFEITURA MUNICIPAL DE MURIAÉ SECRETARIA DE OBRAS

PROJETO ELÉTRICO

PROJETO BÁSICO REFORMA, READEQUAÇÃO E AMPLIAÇÃO DO MERCADO DO PRODUTOR MUNICIPAL

RUA SINVAL FLORENCIO DA SILVA, BAIRRO CENTRO

PLANTA DE LIGAÇÃO ELÉTRICA – CAMELÓDROMO PARTE 02 E 03

ESCALA 1/50

REV: N° 00 N° OS_36/2022

FOLHA 07 DE 10