


1 CORTE LONGITUDINAL "A"
1 : 75

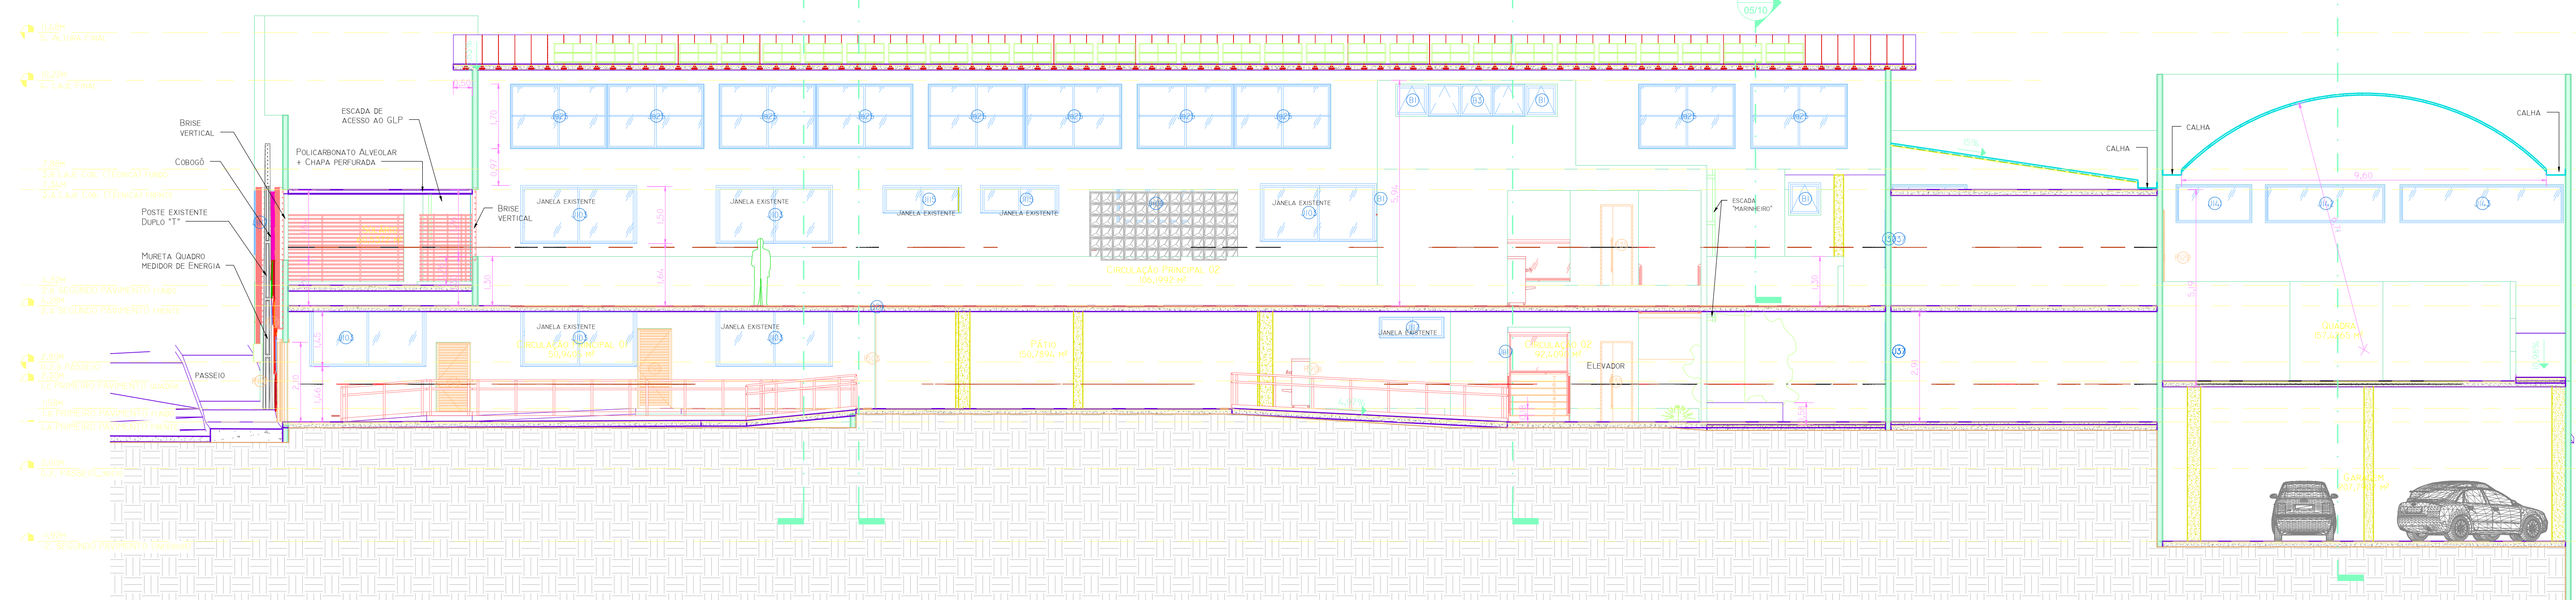

2 CORTE LONGITUDINAL "B"
1 : 75

REV.	T.E.	DESCRIÇÃO	PROJ.	PROJ. VER.	APR.	AUT.	DATA
T.E. TIPO DE EMISSÃO		REVISÕES: (B) PARA APROVAÇÃO (D) PARA COTAÇÃO (E) PARA CONSTRUÇÃO.					
APROVAÇÃO:		ASSINATURA:				DATA:	
R.T.:		ASSINATURA:				JUNHO/2022	
PROJETISTA:		NOME:		CREA/MG:			
SUPERVISÃO:		FÁBOLA BATISTA PIRES		CREA/MG: 78.851/D			
CONEP		PREFEITURA MUNICIPAL DE MURIAÉ SECRETARIA DE EDUCAÇÃO					
PROJETO ARQUITETÔNICO.		PROJETO BÁSICO DE REFORMA.					
ESCOLA MUNICIPAL PROFESSORA STÉLLA FIDELIS, RUA BARBARA DE ANDRADE, N. 144 - BAIRRO AEROPORTE - MURIAÉ - MG.		ESCALAS: INDICADAS.					
CORTES LONGITUDINAIS		LINDADE: METRO (M)		FOLHA: A1.0		DATA: 06/10	
REV.: 15		05-05/2021					