




PLANTA LAYOUT  
LAVABO 01-Primeiro pavimento  
ESCALA 1:25

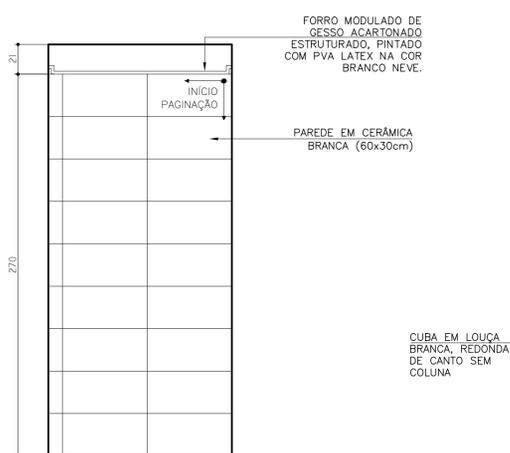


VISTA 01  
LAVABO 01  
ESCALA 1:25

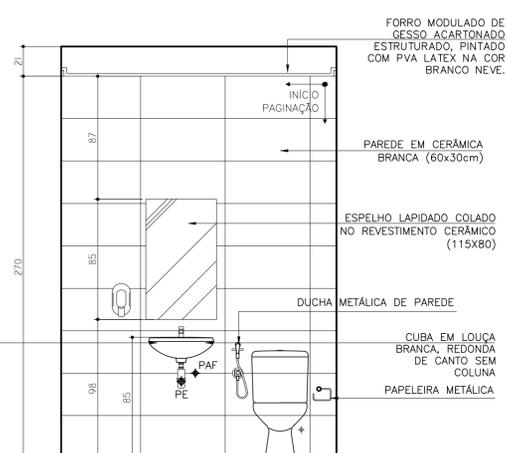


VISTA 02  
LAVABO 02  
ESCALA 1:25

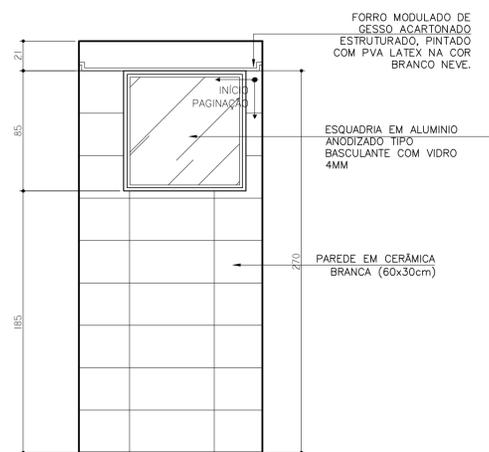


VISTA 03  
LAVABO 01  
ESCALA 1:25

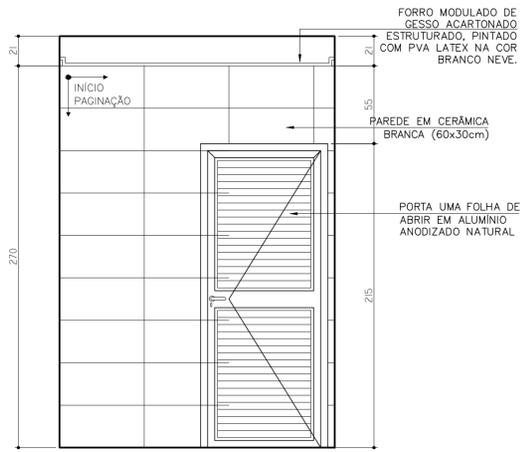


VISTA 04  
LAVABO 01  
ESCALA 1:25

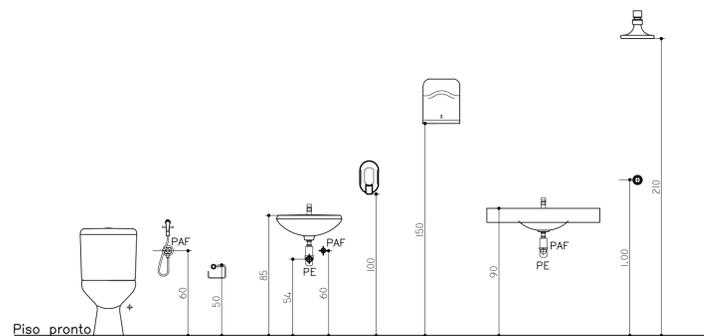

ALTURAS DE INSTALAÇÃO  
ESCALA 1:25

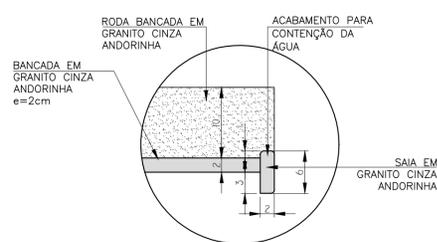

BANCADA DE GRANITO  
ÁREA MOLHADA  
esc.: 1/5

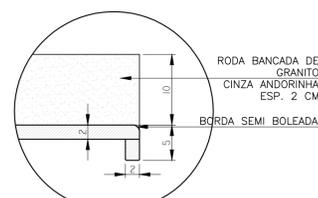

BANCADA DE GRANITO  
ÁREA SECA  
esc.: 1/5

REV.:	T.E.:	DESCRIÇÃO:	PROJ.	PROJ.	VER.	APR.	AUT.	DATA
REVISÕES:								
T.E. TIPO DE EMISSÃO	(B) PARA APROVAÇÃO (D) PARA COTAÇÃO (E) PARA CONSTRUÇÃO.							
APROVAÇÃO:	ASSINATURA:							DATA:
R.T.:	ASSINATURA:							SETEMBRO/2021
	NOME:	HENRIQUE VITAL DO CARMO FREITAS	CREA:188562/D					
	PROJETISTA:							
	SUPERVISÃO:	FÁBIO BATISTA PIRES	CREA/MG: 78.851/D					

**CONEP** CONSULTORIA  
**PREFEITURA MUNICIPAL DE MURIAÉ**  
**SECRETARIA DE EDUCAÇÃO**

PROJETO ARQUITETÔNICO

PROJETO BÁSICO DE REFORMA  
RUA BARBARA DE ANDRADE - BAIRRO AEROPORTO  
ESCOLA MUNICIPAL PROFESSORA ESTELLA FIDELES

DETALHAMENTOS



ESCALAS:  
INDICADAS.

REV.:  
08

OS-05/2021

UNIDADE:  
METRO (M)

FOLHA: AI  
8/21