
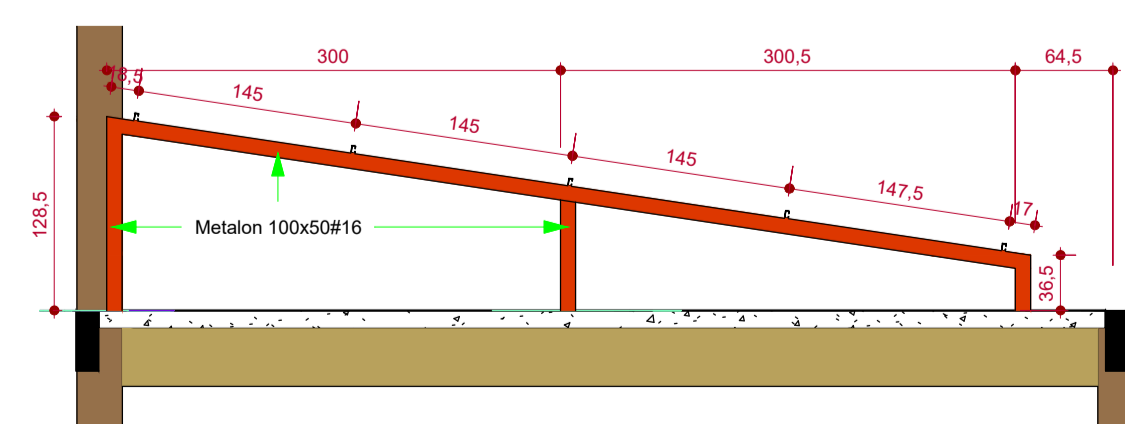


C1 - 1
ESCALA - 1 : 50

1 R-Cobertura 1
ESCALA - 1 : 50

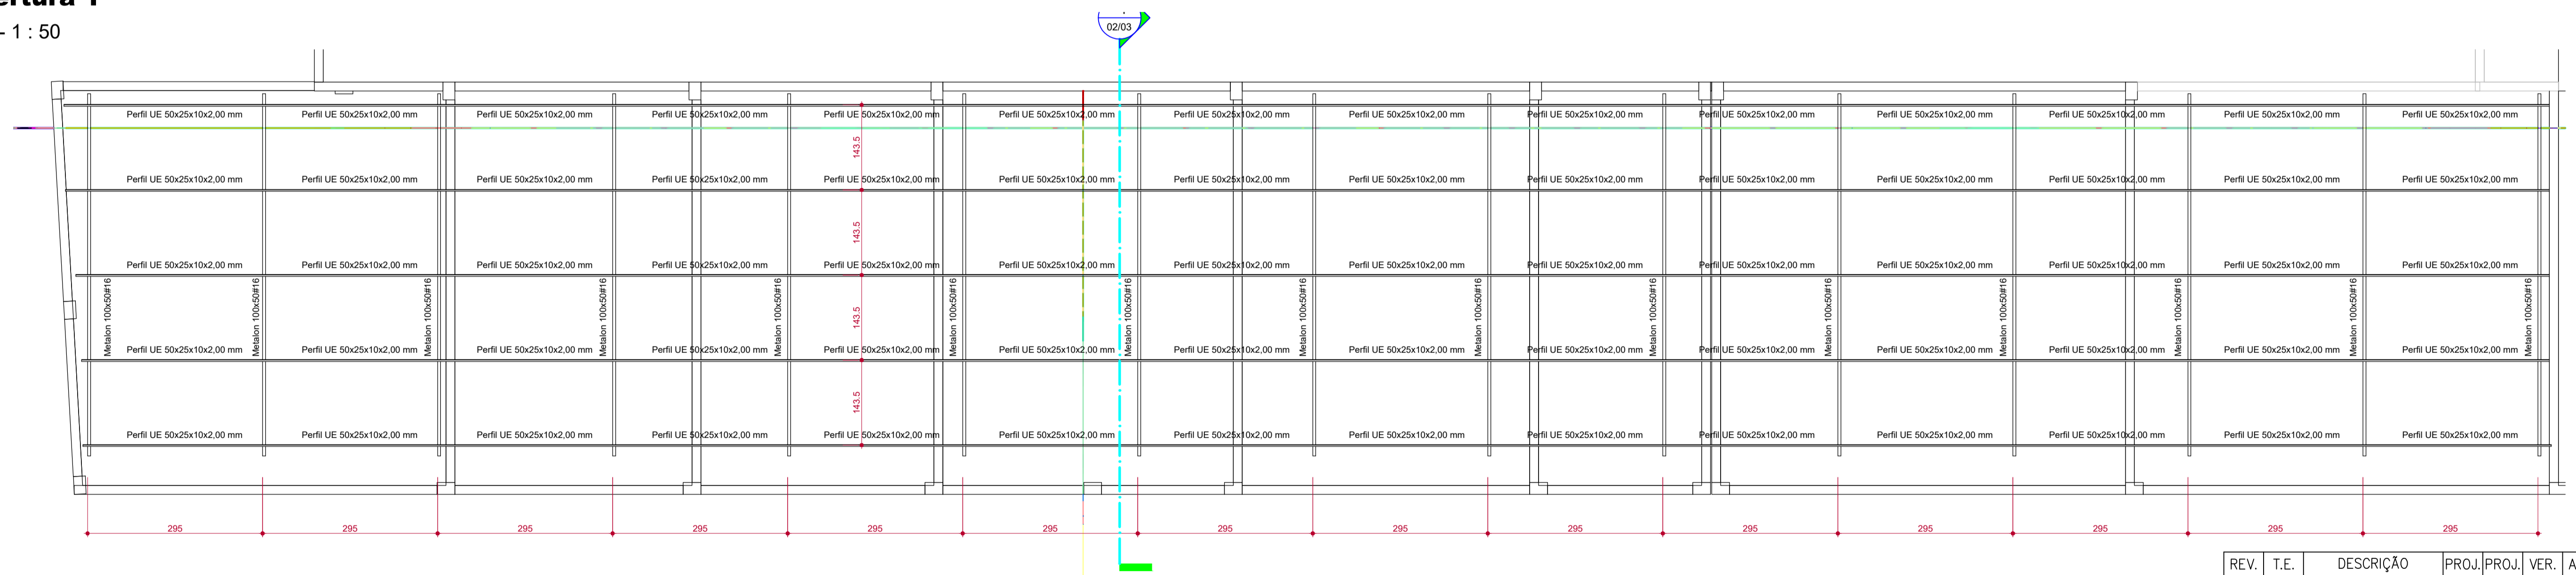

C2 - 1
ESCALA - 1 : 50

3 R-Cobertura 2
ESCALA - 1 : 60

REV.	T.E.	DESCRIÇÃO	PROJ.	PROJ.	VER.	APR.	AUT.	DATA
REVISÕES								
T.E. TIPO DE EMISSÃO		(B) PARA APROVAÇÃO						
APROVAÇÃO			ASSINATURA				DATA	
RT	ASSINATURA							OUTUBRO/2021
	NOME	HENRIQUE VITAL DO CARMO FREITAS	CREA/MG:	188562				
	SUPERVISOR	FABIOLA BATISTA PIRES	CREA/MG:	78.851/D				
ÁREA CONSTR:		484,16 m ²						
CONEP		PREFEITURA MUNICIPAL DE MURIAÉ SECRETARIA DE EDUCAÇÃO						
PROJETO ESTRUTURAL COBERTURA METÁLICA – PLANTAS E CORTES								ESCALA INDICADAS
ESCOLA MUNICIPAL STELLA FIDELES RUA BARBARA DE ANDRADE, 144, AEROPORTO, MURIAÉ/MG DETALHES, LEGENDA E OUTROS.								
REV:	N°:	OS-05/2021						FOLHA 02 DE 03