


Detalhe GÁS-2
Escala 1:25

Legenda	
	Manômetro com 1/2 3/4
	Registro bruto gaveta Industrial c/ cobre
	Regulador de alta pressão GLP
	Válvula de esfera c/ cobre

Legenda	
	Válvula de esfera c/ cobre

Legenda de condutos	
	Gás

PROJETO DE GÁS - 1º PAVIMENTO - 1/100

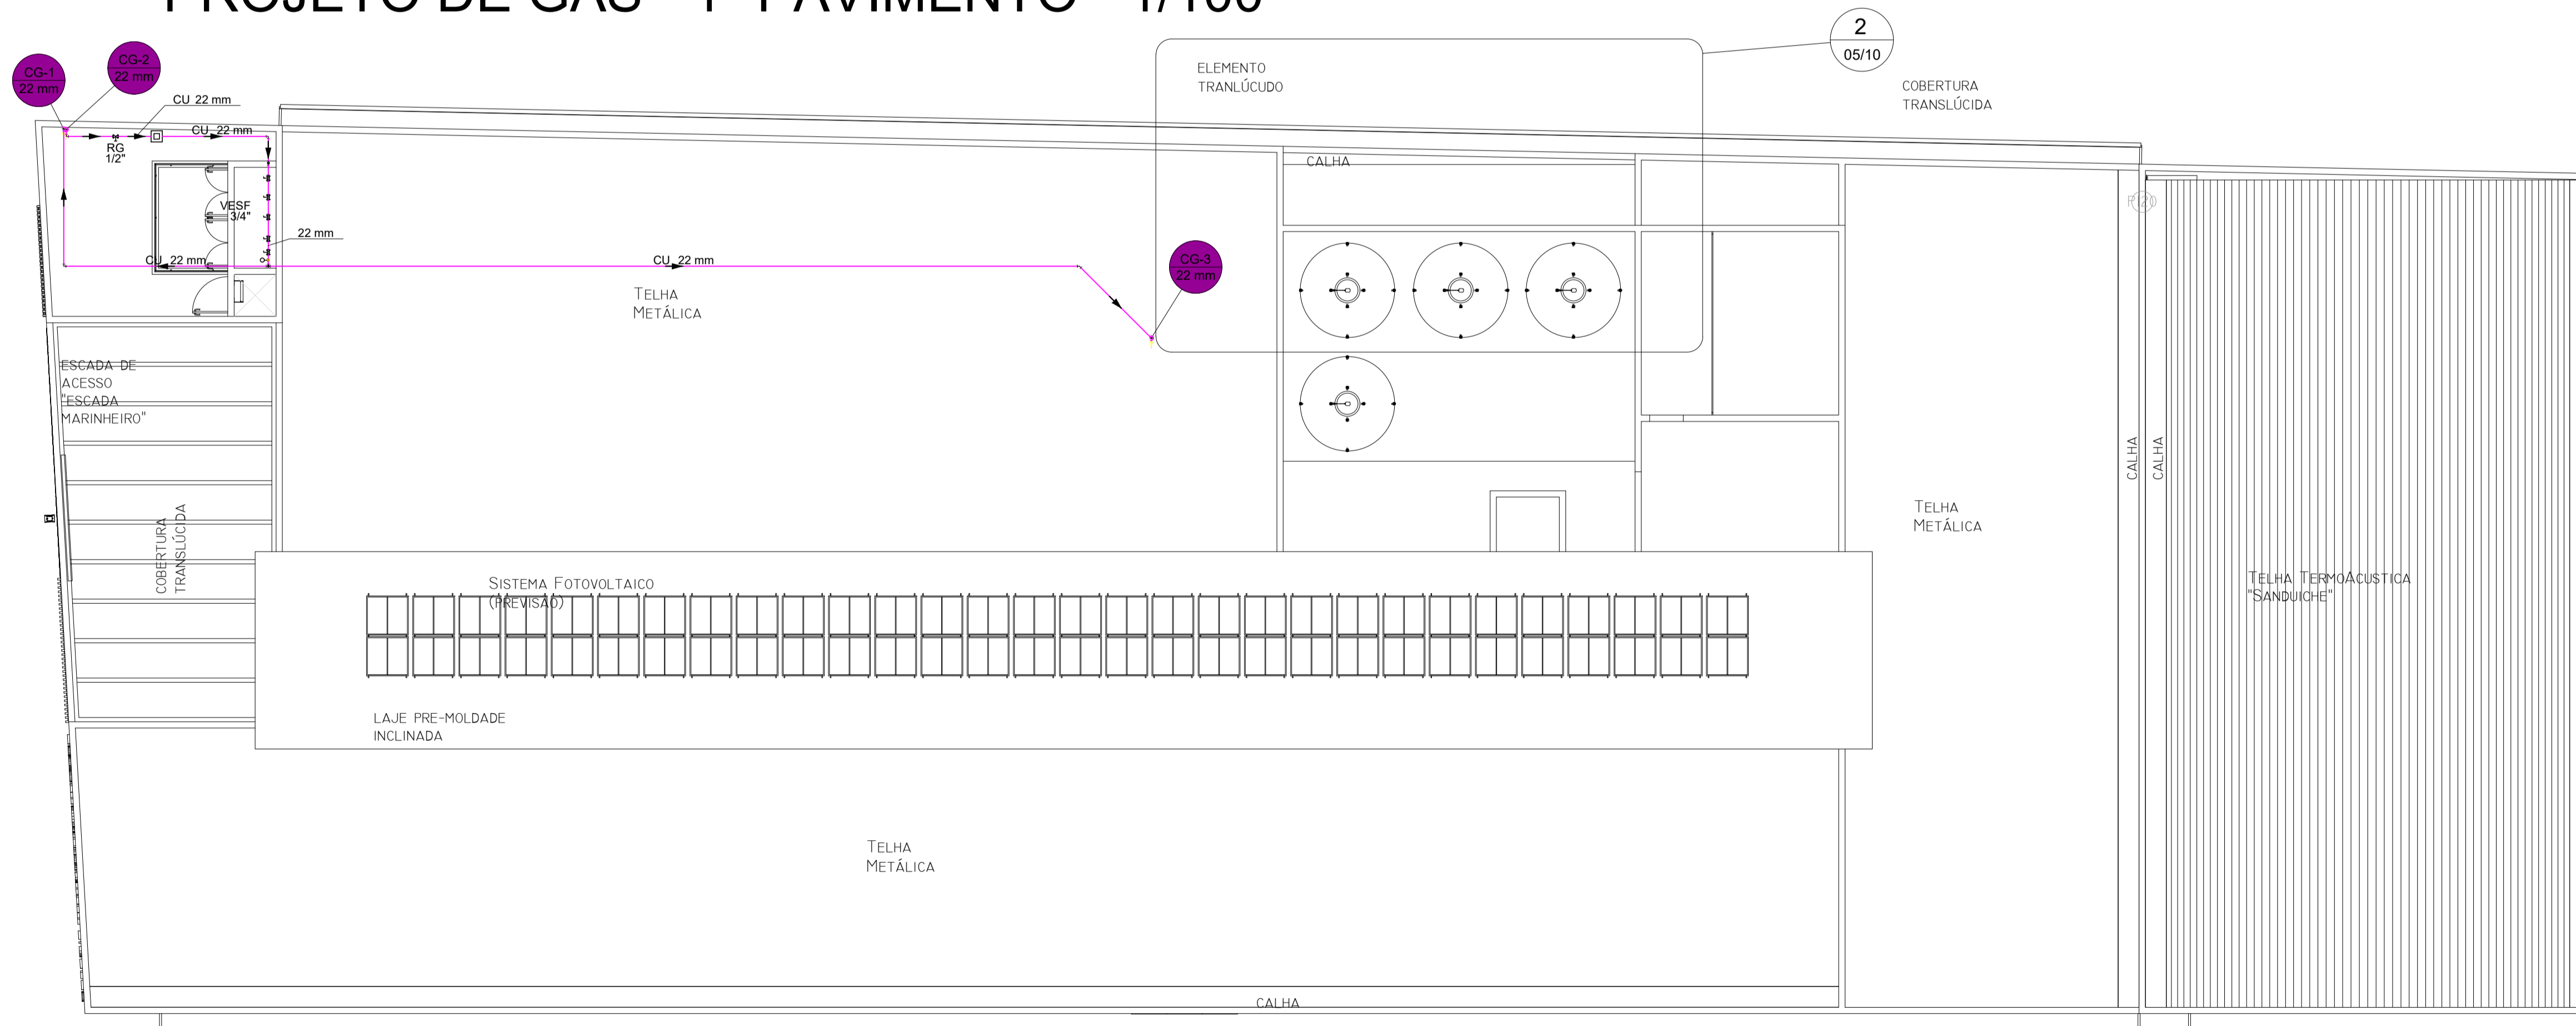

PROJETO DE GÁS - COBERTURA - 1/100

REV.	T.E.	DESCRIÇÃO	PROJ.	PROJ.	VER.	APR.	AUT.	DATA
REVISÕES								
(B) PARA APROVAÇÃO								
T.E. TIPO DE EMISSÃO			ASSINATURA			DATA		
APROVAÇÃO			ASSINATURA			DATA		
RT	ASSINATURA					NOVEMBRO/2021		
	NOME	HENRIQUE VITAL DO CARMO FREITAS	CREA/MG:	188562				
	SUPERVISOR	FABIOLA BATISTA PIRES	CREA/MG:	78.851/D				
ÁREA CONSTR:		484,16 m²						
		PREFEITURA MUNICIPAL DE MURIAÉ SECRETARIA DE EDUCAÇÃO						
PROJETO DE GÁS								
ESCOLA MUNICIPAL STELLA FIDELES RUA BARBARA DE ANDRADE, 144, AEROPORTO, MURIAÉ/MG								
DETALHES, LEGENDA E OUTROS.								
REV.:	Nº:	OS-05/2021					FOLHA	
00							02 DE 02	