



LEGENDA	
	EXTINTOR PORTÁTIL DE PÓ ABC CAP. EXT. DE 3A48BC
	CHAVE ELÉTRICA PRINCIPAL
	LUMINÁRIA DE EMERGÊNCIA COM 2 FARIOS DE LED
	ILUMINAÇÃO DE EMERGÊNCIA
	ACIONADOR MANUAL DO SISTEMA DE ALARME
	BATERIA DO SISTEMA DE ALARME
	AVISADOR SONORO TIPO GONGO
	AVISADOR AUDIO VISUAL DA BOMBA DE INCÊNDIO
	ELEVADOR SIMPLES
	BOMBA DE INCÊNDIO
	ACIONADOR DE BOMBA DE INCÊNDIO
	HIDRANTE SIMPLES
	REGISTRO DE RECALQUE SEM VALVULA DE RETENÇÃO
	RESERVA DE INCÊNDIO
	PORTA CORTA FOGO
	PAREDE CORTA FOGO (TRRF >= 04 HORAS)
	CONCRETO ARMADO TRRF = 120 MN
	PAREDE DE COMPARTIMENTAÇÃO (TRRF >= 02 HORAS)
	DIREÇÃO DE FLUXO DA ROTA DE FUGA
	SAÍDA FINAL DA ROTA DE FUGA
	TUBULAÇÃO DE INCÊNDIO DN 65 MM (PSDI)
	TUBULAÇÃO DE INCÊNDIO DN 65 MM (TETO)
	ACESSO DE VIATURA NA EDIFICAÇÃO E ÁREA DE RISCO
	CORRIMO
	LUMINÁRIA EMERGÊNCIA BLOCO AUTÔNOMO 2 FARIOS - 2200 LÚMENS

PLACAS DE SINALIZAÇÃO					
CONFORME IT Nº 15					
QUANTIDADE	PLACA	SIGNIFICADO	FORMA E COR	APLICAÇÃO	REFERÊNCIA
11		ALARME SONORO	Retângulo Branco com Bordas Vermelhas	Indicação de localização de alarme sonoro	E1 (BR 100)
10		COMANDO MANUAL DE ALARME	Retângulo Branco com Bordas Vermelhas	Indicação de localização de comando manual de alarme	E2 (BR 100)
02		COMANDO BATERIA DE BOMBA DE INCÊNDIO	Retângulo Branco com Bordas Vermelhas	Indicação de localização de comando de bateria de bomba de incêndio	E3 (BR 100)
18		EXTINTOR DE INCÊNDIO	Retângulo Branco com Bordas Vermelhas	Indicação de localização de extintor de incêndio	E5 (BR 100)
07		ARRIPO DE BATERIA DE ALARME	Retângulo Branco com Bordas Vermelhas	Indicação de localização de arripo de bateria de alarme	E8 (BR 100)
03		ARRIPO DE BATERIA DE ALARME	Retângulo Branco com Bordas Vermelhas	Indicação de localização de arripo de bateria de alarme	E12 (BR 100)
01		SAÍDA DE EMERGÊNCIA	Retângulo Verde com Bordas Brancas	Indicação de localização de saída de emergência	S1 (BR 100)
03		SAÍDA DE EMERGÊNCIA	Retângulo Verde com Bordas Brancas	Indicação de localização de saída de emergência	S1 (BR 100)
19		SAÍDA DE EMERGÊNCIA	Retângulo Verde com Bordas Brancas	Indicação de localização de saída de emergência	S2 (BR 100)
25		SAÍDA DE EMERGÊNCIA	Retângulo Verde com Bordas Brancas	Indicação de localização de saída de emergência	S2 (BR 100)
45		SAÍDA DE EMERGÊNCIA	Retângulo Verde com Bordas Brancas	Indicação de localização de saída de emergência	S3 (BR 100)
02		SAÍDA DE EMERGÊNCIA	Retângulo Verde com Bordas Brancas	Indicação de localização de saída de emergência	S4 (BR 100)
06		SAÍDA DE EMERGÊNCIA	Retângulo Verde com Bordas Brancas	Indicação de localização de saída de emergência	S5 (BR 100)
04		SAÍDA DE EMERGÊNCIA	Retângulo Verde com Bordas Brancas	Indicação de localização de saída de emergência	S6 (BR 100)
03		SAÍDA DE EMERGÊNCIA	Retângulo Verde com Bordas Brancas	Indicação de localização de saída de emergência	S7 (BR 100)
07		SAÍDA DE EMERGÊNCIA	Retângulo Verde com Bordas Brancas	Indicação de localização de saída de emergência	S8 (BR 100)
05		SAÍDA DE EMERGÊNCIA	Retângulo Verde com Bordas Brancas	Indicação de localização de saída de emergência	S12 (BR 100)
02		SAÍDA DE EMERGÊNCIA	Retângulo Verde com Bordas Brancas	Indicação de localização de saída de emergência	M1 (BR 100)
01		SAÍDA DE EMERGÊNCIA	Retângulo Verde com Bordas Brancas	Indicação de localização de saída de emergência	M4 (BR 100)
05		SAÍDA DE EMERGÊNCIA	Retângulo Verde com Bordas Brancas	Indicação de localização de saída de emergência	M7 (BR 100)
01		SAÍDA DE EMERGÊNCIA	Retângulo Verde com Bordas Brancas	Indicação de localização de saída de emergência	M8 (BR 100)
01		SAÍDA DE EMERGÊNCIA	Retângulo Verde com Bordas Brancas	Indicação de localização de saída de emergência	M9 (BR 100)
01		SAÍDA DE EMERGÊNCIA	Retângulo Verde com Bordas Brancas	Indicação de localização de saída de emergência	M10 (BR 100)
01		SAÍDA DE EMERGÊNCIA	Retângulo Verde com Bordas Brancas	Indicação de localização de saída de emergência	M11 (BR 100)
01		PROIBIDO FUMAR	Círculo Branco com Bordas Vermelhas	Proibição de fumar	P1 (BR 100)
01		PROIBIDO PARAR	Círculo Branco com Bordas Vermelhas	Proibição de parar	P2 (BR 100)
02		PROIBIDO PARAR	Círculo Branco com Bordas Vermelhas	Proibição de parar	P4 (BR 100)
01		CUIDADO INCÊNDIO	Triângulo Branco com Bordas Pretas	Alerta de risco de incêndio	A2 (BR 100)

COBERTURA  
1:100

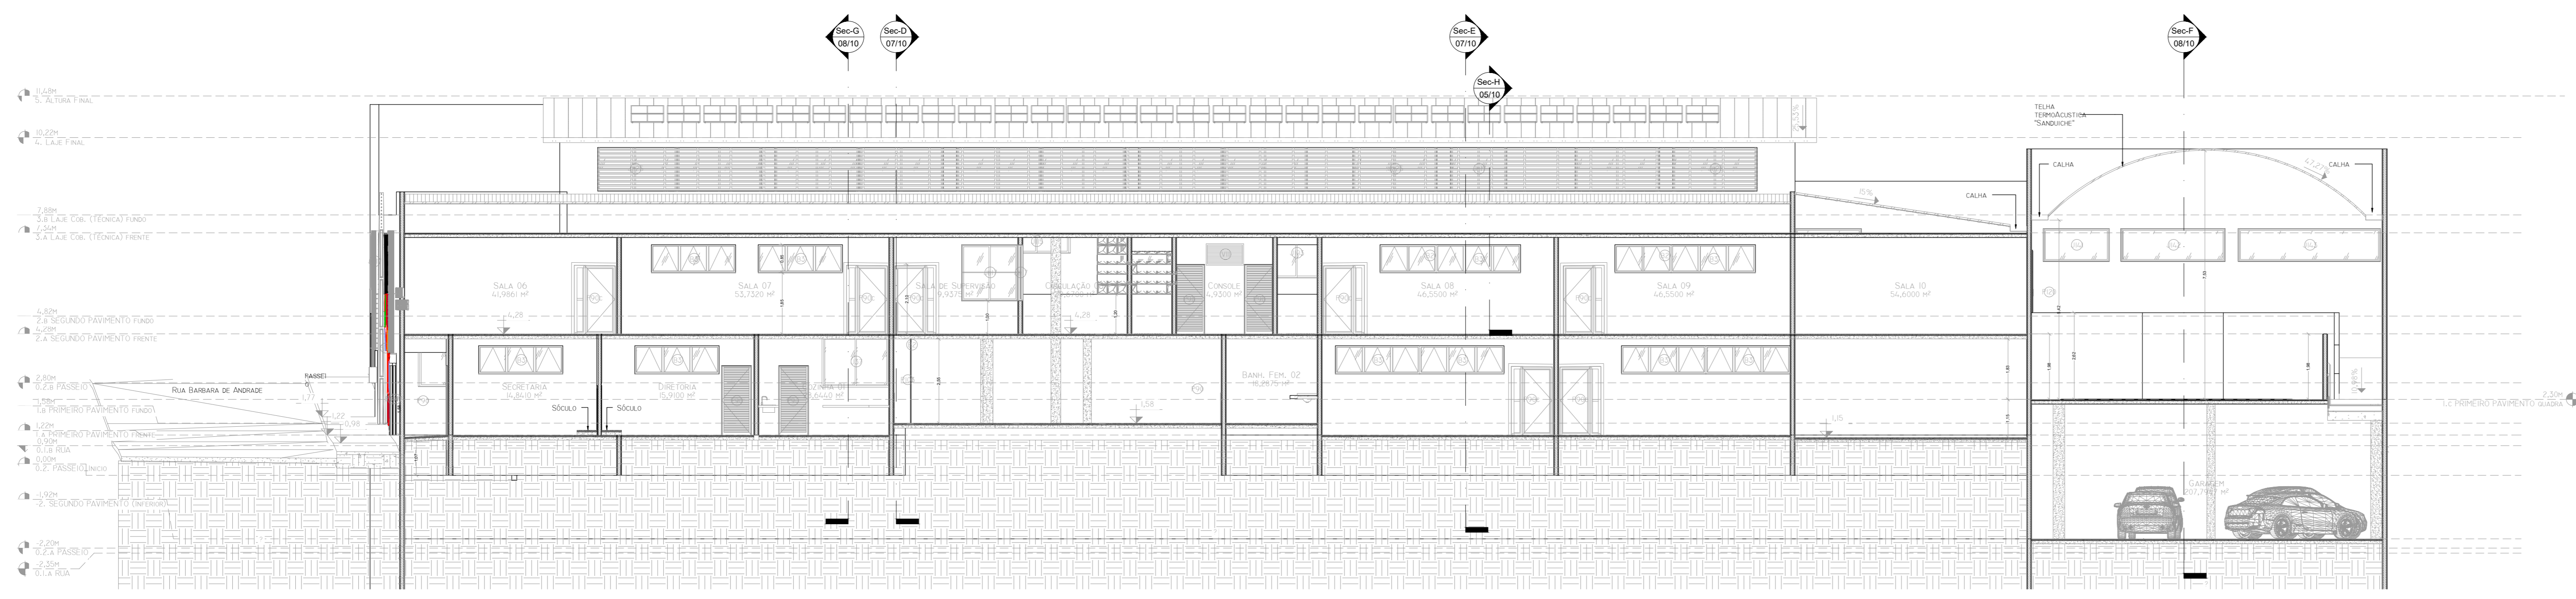

CORTE A  
1:100

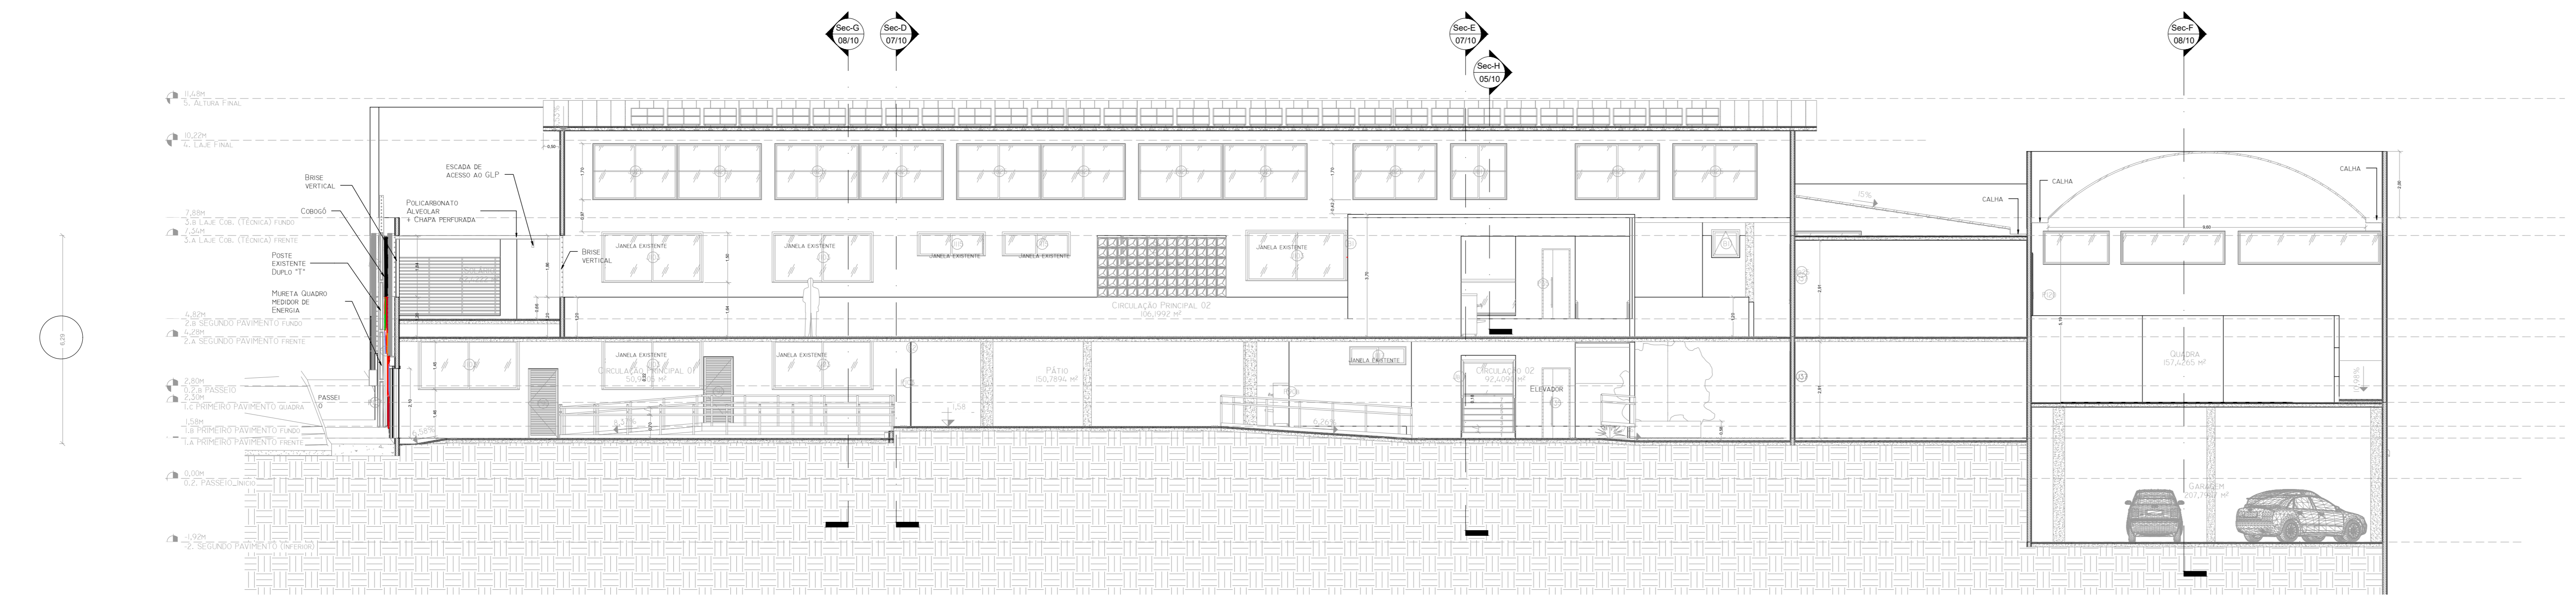

CORTE B  
1:100

REV.	T.E.	DESCRIÇÃO	PROJ.	PROJ.	VER.	APR.	AUT.	DATA	
REVISÕES									
(8) PARA APROVAÇÃO									
TIPO DE EMISSÃO			APROVAÇÃO			DATA			
RT	ASSINATURA	ASSINATURA							
	NOME	HENRIQUE VITAL DO CARMO FREITAS	CREA/NO	188562	JANEIRO/2022				
	SUPERVISOR	FABRICA BATISTA PIRES	CREA/NO	78.851/0					
ÁREA CONSTR.		2.446,55 m²							
<b>PREFEITURA MUNICIPAL DE MURIAÉ</b> SECRETARIA DE EDUCAÇÃO									
PROJETO DE SEGURANÇA CONTRA INCÊNDIO E PÂNICO									
PROJETO TÉCNICO (PT) ESCOLA MUNICIPAL PROFESSORA STELLA FIDELIS RUA BARBARA DE ANDRADE, Nº 144, BARRIO AEROPORTO, MURIAÉ/MG									
COBERTURA, CORTE A, CORTE B, DETALHE CORTE E DETALHE COBERTURA									
REV.1	Nº							ESCALA	INDICAÇÕES
00		05-05/2021						100%	03 de 06