


LEGENDA	
	EXTINTOR PORTÁTIL DE PÓ ABC CAP. EXT. DE 3A-40BC
	CHAVE ELÉTRICA PRINCIPAL
	CHAVE SECUNDÁRIA DA BOMBA DE INCÊNDIO
	LUMINÁRIA DE EMERGÊNCIA COM 2 FARÓIS DE LED
	ILUMINAÇÃO DE EMERGÊNCIA
	ACIONADOR MANUAL DO SISTEMA DE ALARME
	BATERIA DO SISTEMA DE ALARME
	CENTRAL DE ALARME
	AVISADOR SONORO TIPO GONGO
	AVISADOR VISUAL DA BOMBA DE INCÊNDIO
	ELEVADOR SIMPLES
	BOMBA DE INCÊNDIO
	ACIONADOR DE BOMBA DE INCÊNDIO
	HIDRANTE SIMPLES
	REGISTRO DE RECALQUE SEM VALVULA DE RETENÇÃO
	RESERVA DE INCÊNDIO
	PORTA CORTA FOGO
	PAREDE CORTA FOGO (TRRF >= 04 HORAS)
	CONCRETO ARMADO TRRF = 120 MIN
	PAREDE DE COMPARTIMENTAÇÃO (TRRF >= 02 HORAS)
	DIREÇÃO DE FLUXO DA ROTA DE FUGA
	SAÍDA FINAL DA ROTA DE FUGA
	TUBULAÇÃO DE INCÊNDIO DN 65 MM (PISO)
	TUBULAÇÃO DE INCÊNDIO DN 65 MM (TETO)
	ACESSO DE VIATURA NA EDIFICAÇÃO E ÁREA DE RISCO
	CORRIMÃO
	LUMINÁRIA EMERGÊNCIA BLOCO AUTÔNOMO 2 FARÓIS - 2000 LÚMENS

PLACAS DE SINALIZAÇÃO					
CONFORME IT Nº 15					
QUANTIDADE	PLACAS	SIGNIFICADO	FORMA E COR	APLICAÇÃO	REFERÊNCIA
11		ALARME SONORO	Placa quadrada, fundo vermelho, letras brancas, borda branca.	Indicação de localização de alarme sonoro.	E1 (200x200)
10		COMANDO MANUAL DE ALARME	Placa quadrada, fundo vermelho, letras brancas, borda branca.	Indicação de localização de comando manual de alarme.	E2 (200x200)
02		ALARME DE INCÊNDIO	Placa quadrada, fundo vermelho, letras brancas, borda branca.	Indicação de localização de alarme de incêndio.	E3 (200x200)
18		EXTINTOR DE INCÊNDIO	Placa quadrada, fundo vermelho, letras brancas, borda branca.	Indicação de localização de extintor de incêndio.	E5 (200x200)
07		BATERIA DO SISTEMA DE ALARME	Placa quadrada, fundo vermelho, letras brancas, borda branca.	Indicação de localização de bateria do sistema de alarme.	E8 (200x200)
03		CENTRAL DE ALARME	Placa quadrada, fundo vermelho, letras brancas, borda branca.	Indicação de localização de central de alarme.	E12 (200x200)
01		SAÍDA DE EMERGÊNCIA	Placa quadrada, fundo verde, letras brancas, borda branca.	Indicação de localização de uma saída de emergência.	S1 (200x200)
03		SAÍDA DE EMERGÊNCIA	Placa quadrada, fundo verde, letras brancas, borda branca.	Indicação de localização de uma saída de emergência.	S1 (200x200)
19		SAÍDA DE EMERGÊNCIA	Placa quadrada, fundo verde, letras brancas, borda branca.	Indicação de localização de uma saída de emergência.	S2 (200x200)
25		SAÍDA DE EMERGÊNCIA	Placa quadrada, fundo verde, letras brancas, borda branca.	Indicação de localização de uma saída de emergência.	S2 (200x200)
45		SAÍDA DE EMERGÊNCIA	Placa quadrada, fundo verde, letras brancas, borda branca.	Indicação de localização de uma saída de emergência.	S3 (200x200)
02		SAÍDA DE EMERGÊNCIA	Placa quadrada, fundo verde, letras brancas, borda branca.	Indicação de localização de uma saída de emergência.	S4 (200x200)
06		SAÍDA DE EMERGÊNCIA	Placa quadrada, fundo verde, letras brancas, borda branca.	Indicação de localização de uma saída de emergência.	S5 (200x200)
04		SAÍDA DE EMERGÊNCIA	Placa quadrada, fundo verde, letras brancas, borda branca.	Indicação de localização de uma saída de emergência.	S6 (200x200)
03		SAÍDA DE EMERGÊNCIA	Placa quadrada, fundo verde, letras brancas, borda branca.	Indicação de localização de uma saída de emergência.	S7 (200x200)
07		SAÍDA DE EMERGÊNCIA	Placa quadrada, fundo verde, letras brancas, borda branca.	Indicação de localização de uma saída de emergência.	S8 (200x200)
05		SAÍDA DE EMERGÊNCIA	Placa quadrada, fundo verde, letras brancas, borda branca.	Indicação de localização de uma saída de emergência.	S12 (200x200)
02		SAÍDA DE EMERGÊNCIA	Placa quadrada, fundo verde, letras brancas, borda branca.	Indicação de localização de uma saída de emergência.	M1 (200x200)
01		SAÍDA DE EMERGÊNCIA	Placa quadrada, fundo verde, letras brancas, borda branca.	Indicação de localização de uma saída de emergência.	M4 (200x200)
05		SAÍDA DE EMERGÊNCIA	Placa quadrada, fundo verde, letras brancas, borda branca.	Indicação de localização de uma saída de emergência.	M7 (200x200)
01		SAÍDA DE EMERGÊNCIA	Placa quadrada, fundo verde, letras brancas, borda branca.	Indicação de localização de uma saída de emergência.	M8 (200x200)
01		SAÍDA DE EMERGÊNCIA	Placa quadrada, fundo verde, letras brancas, borda branca.	Indicação de localização de uma saída de emergência.	M9 (200x200)
01		SAÍDA DE EMERGÊNCIA	Placa quadrada, fundo verde, letras brancas, borda branca.	Indicação de localização de uma saída de emergência.	M10 (200x200)
01		SAÍDA DE EMERGÊNCIA	Placa quadrada, fundo verde, letras brancas, borda branca.	Indicação de localização de uma saída de emergência.	M11 (200x200)
01		PROIBIDO FUMAR	Placa circular, fundo branco, letras vermelhas, borda vermelha.	Indicação de proibição de fumar.	P1 (300x300)
01		PROIBIDO PRODUTOS COMBUSTÍVEIS	Placa circular, fundo branco, letras vermelhas, borda vermelha.	Indicação de proibição de produtos combustíveis.	P2 (300x300)
02		PROIBIDO FUMAR	Placa circular, fundo branco, letras vermelhas, borda vermelha.	Indicação de proibição de fumar.	P4 (300x300)
01		CUIDADO: RISCO DE INCÊNDIO	Placa triangular, fundo amarelo, letras pretas, borda preta.	Indicação de risco de incêndio.	A2 (300x300)

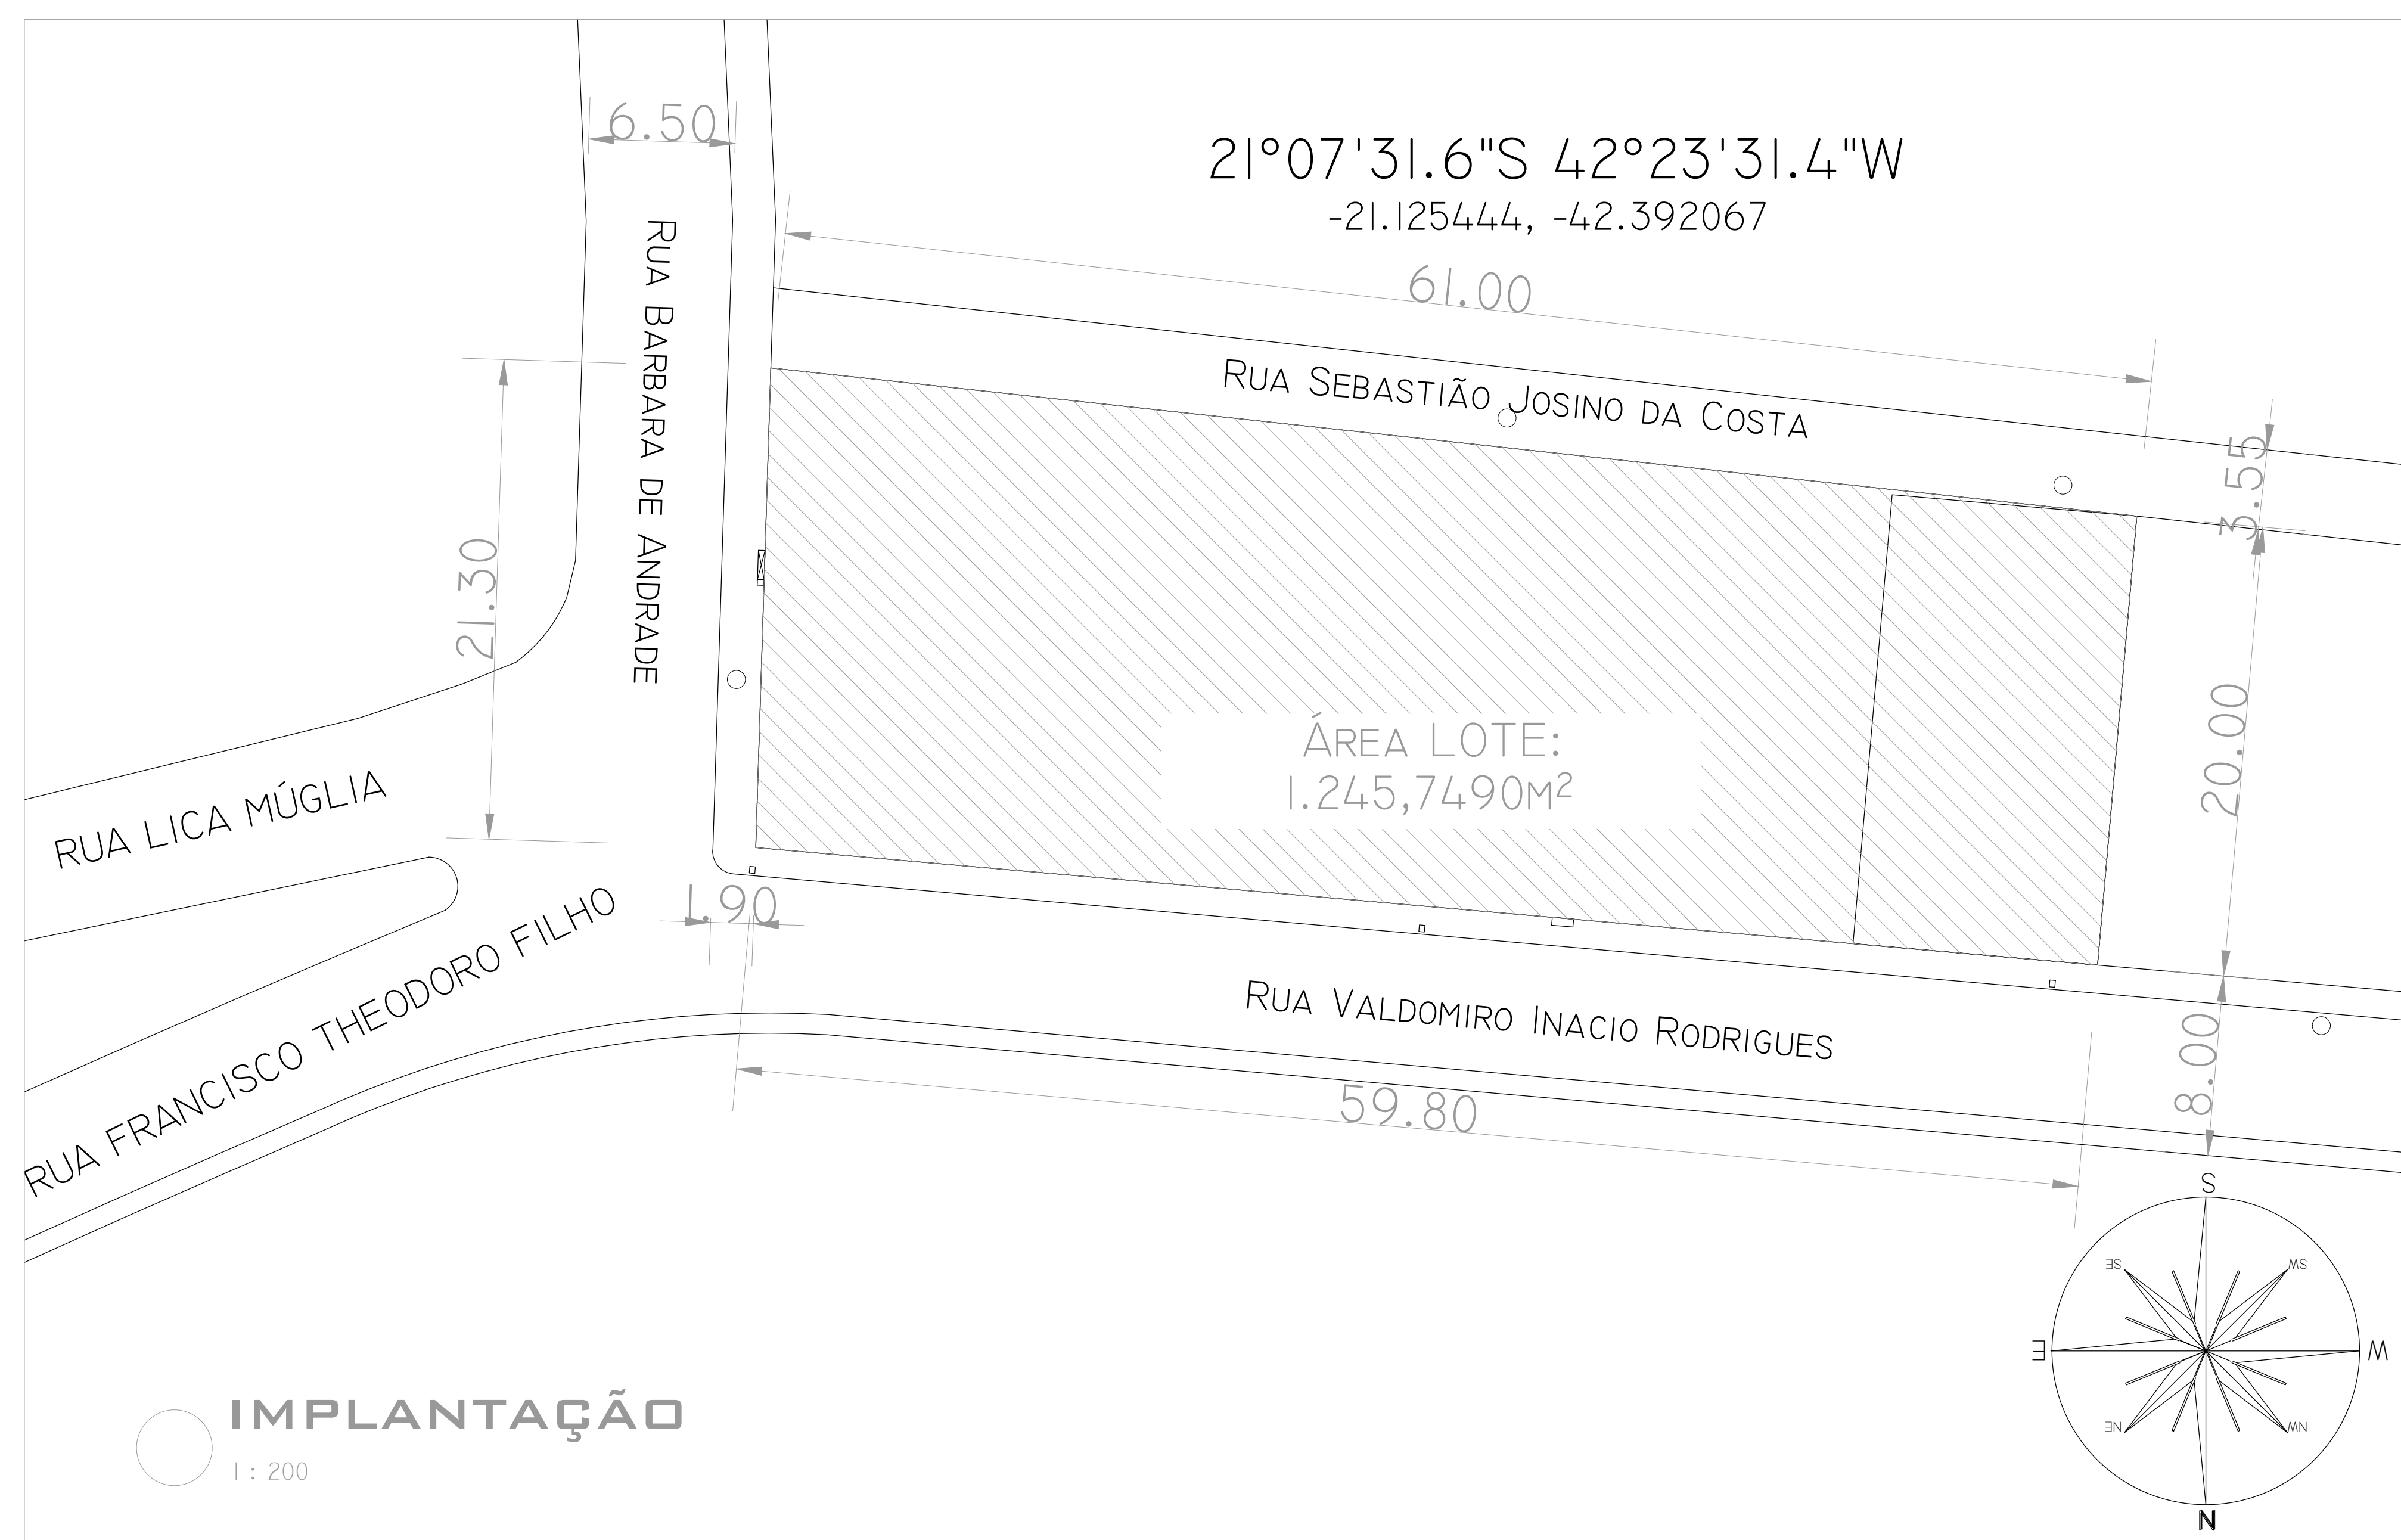

REV.	T.E.	DESCRIÇÃO	PROJ.	PROJ.	VER.	APR.	AUT.	DATA
REVISÕES								
(0) PARA APROVAÇÃO								
T.E. TIPO DE EMISSÃO								DATA
APROVAÇÃO		ASSINATURA						DATA
RT	ASSINATURA							JANERO/2022
	NOME	HENRIQUE VITAL DO CARMO FREITAS	CREA/MS	18852				
	SUPERVISOR	FABRICA BATISTA PIRES	CREA/MS	78.851/0				
ÁREA CONSTR: 2.446,05 m²								
PREFEITURA MUNICIPAL DE MURIAE SECRETARIA DE EDUCAÇÃO								
PROJETO DE SEGURANÇA CONTRA INCÊNDIO E PÂNICO								
PROJETO TÉCNICO (PT) ESCOLA MUNICIPAL PROFESSORA STELLA FIDELIS RUA BARBARA DE ANDRADE, Nº 144, BARRIO AEROPORTO, MURIAE/MS								
								ESCALA
								INDICADAS
REV:	00	Nº:	05-05/2021				TOM:	04 DE 06