




PLANTA LAYOUT  
SANIT. P.C.D. S/BANHO  
ESCALA 1:25

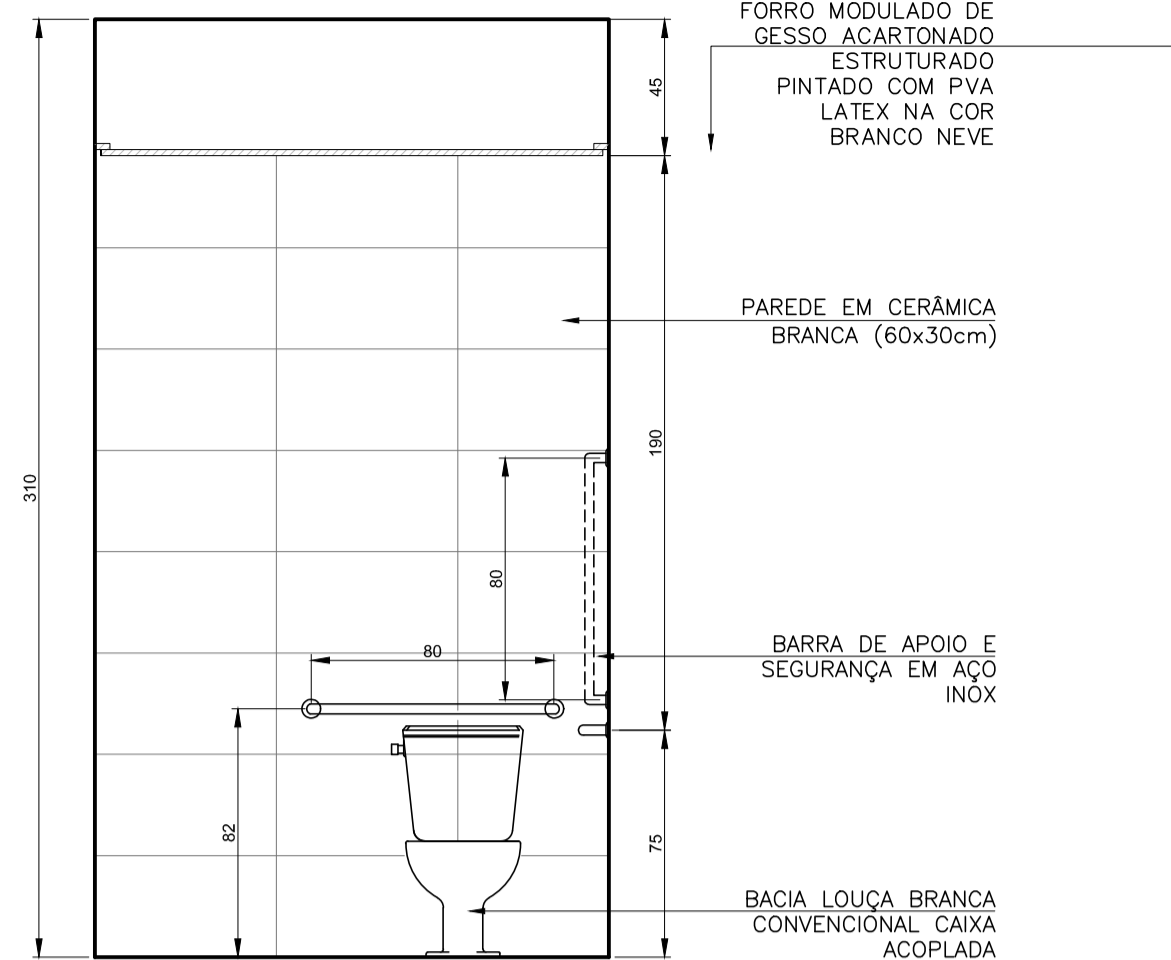


VISTA 01  
SANIT. P.C.D. S/BANHO  
ESCALA 1:25

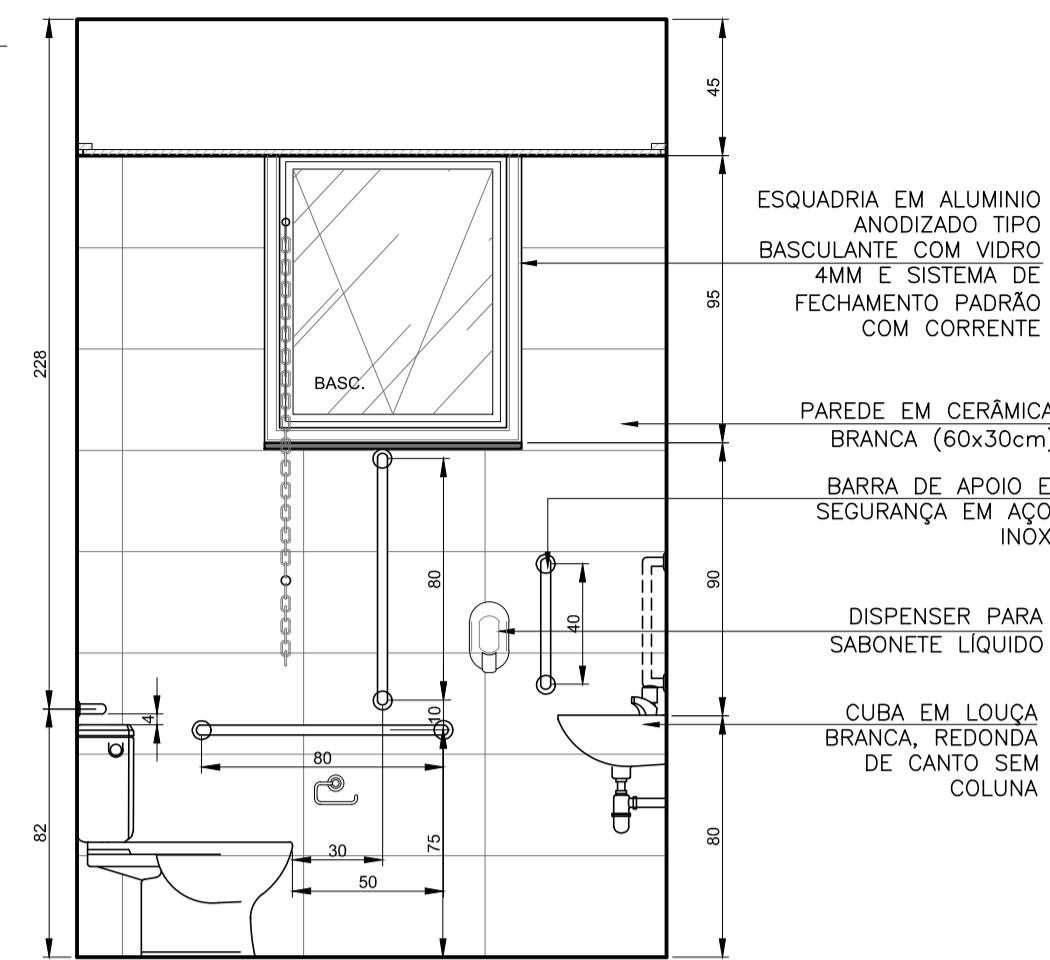


VISTA 02  
SANIT. P.C.D. S/BANHO  
ESCALA 1:25

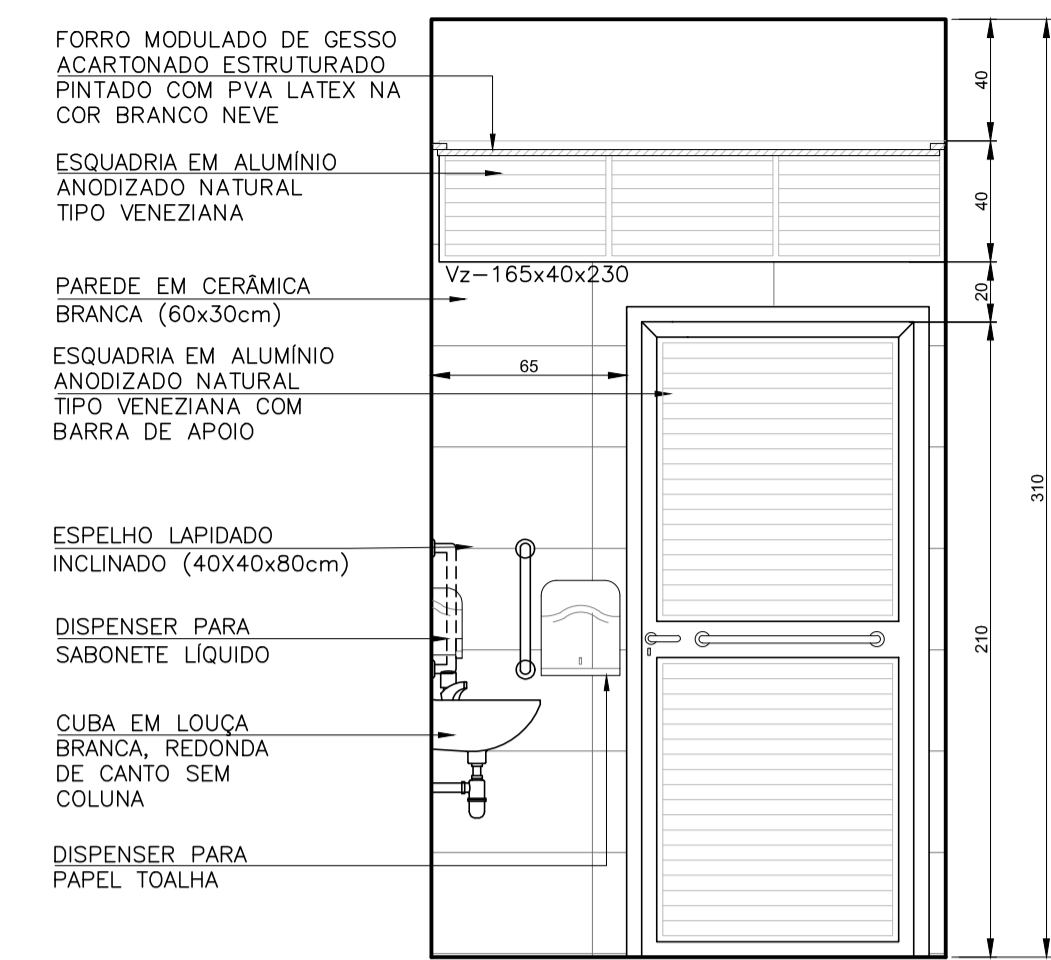


VISTA 03  
SANIT. P.C.D. S/BANHO  
ESCALA 1:25

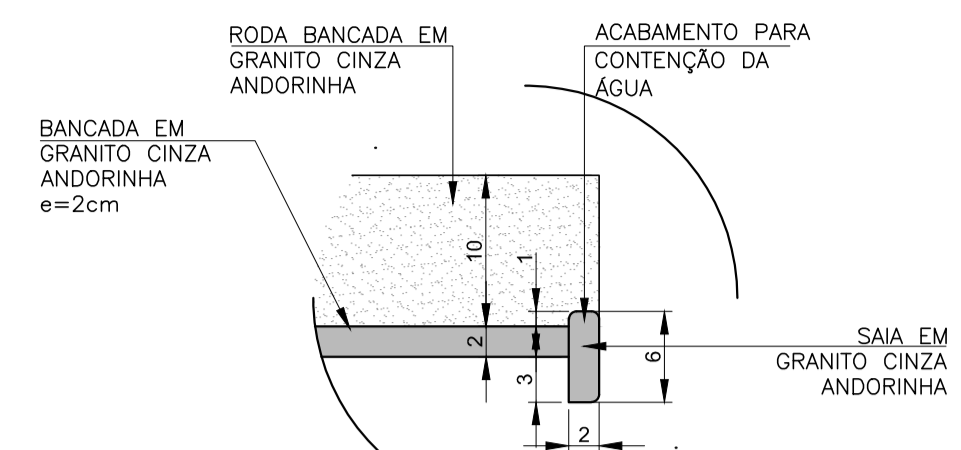


BANCADA DE GRANITO  
ÁREA MOLHADA  
esc.: 1/5

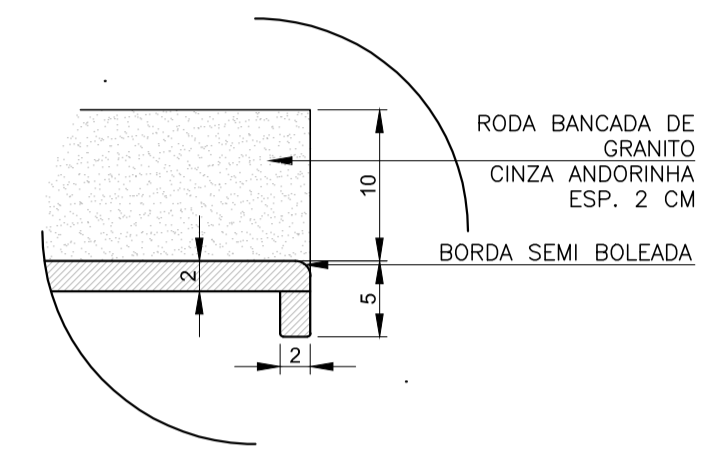


BANCADA DE GRANITO  
ÁREA SECA  
esc.: 1/5

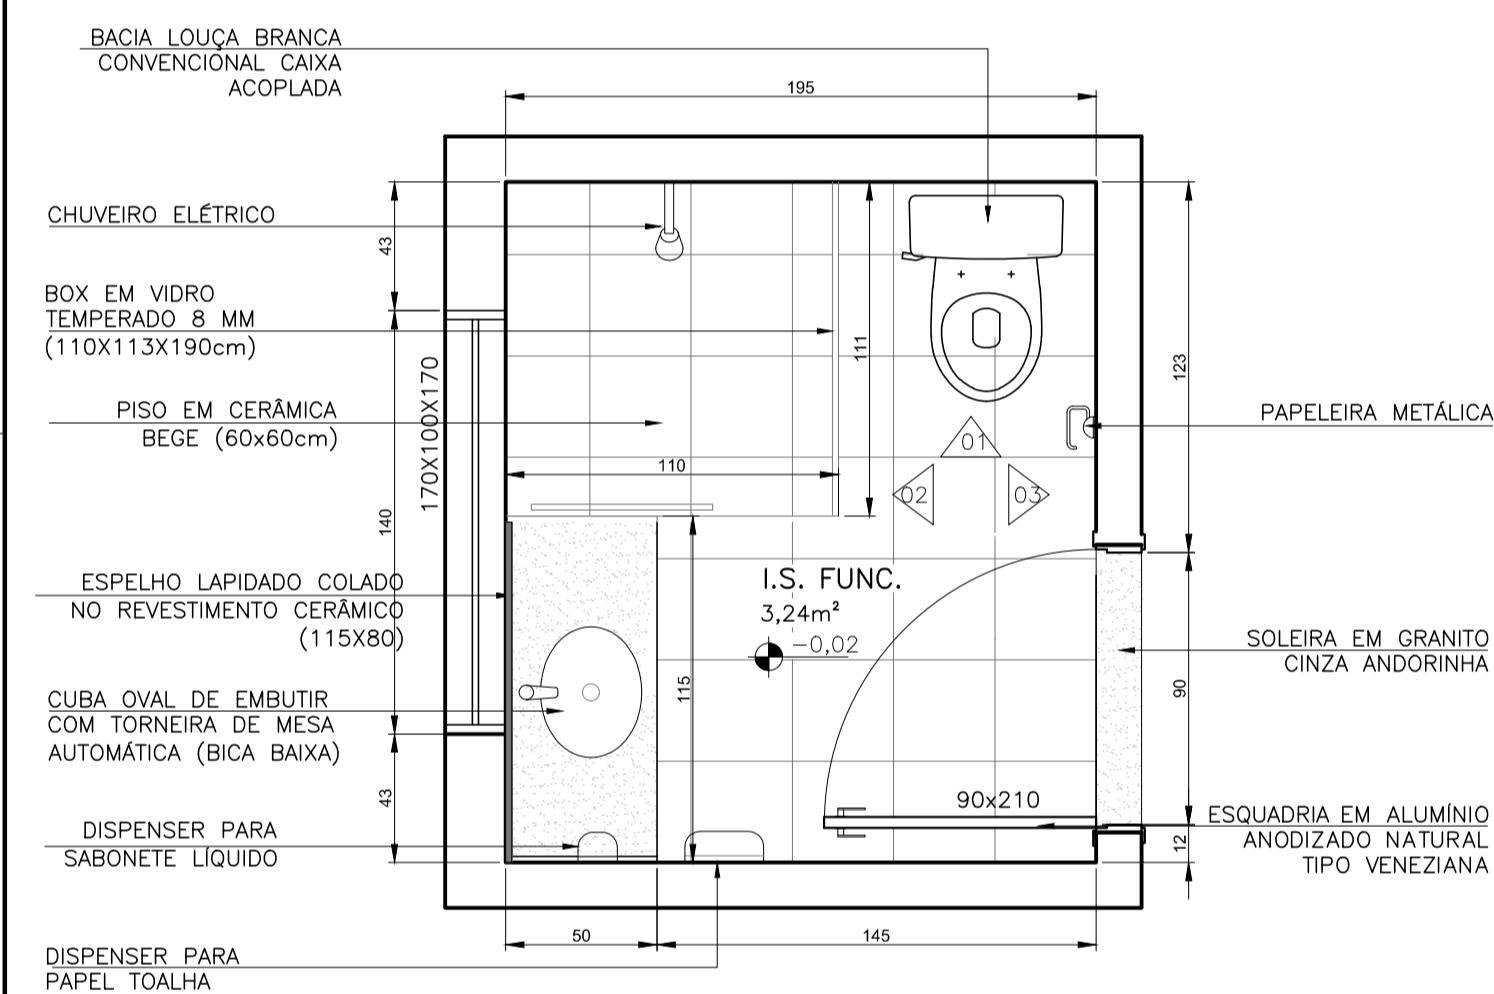


PLANTA LAYOUT  
I.S. FUNC.FEM/I.S. FUNC. MASC.  
ESCALA 1:25

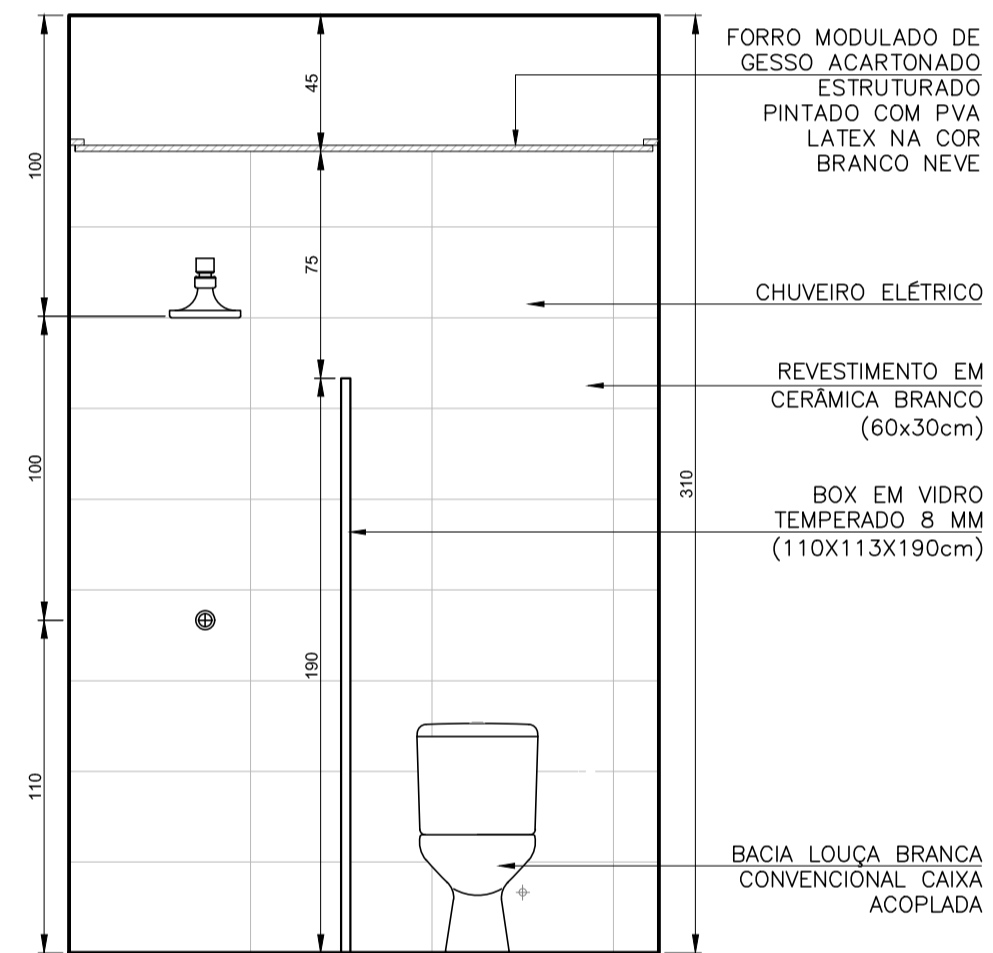


VISTA 01  
I.S. FUNC.FEM/I.S. FUNC. MASC.  
ESCALA 1:25

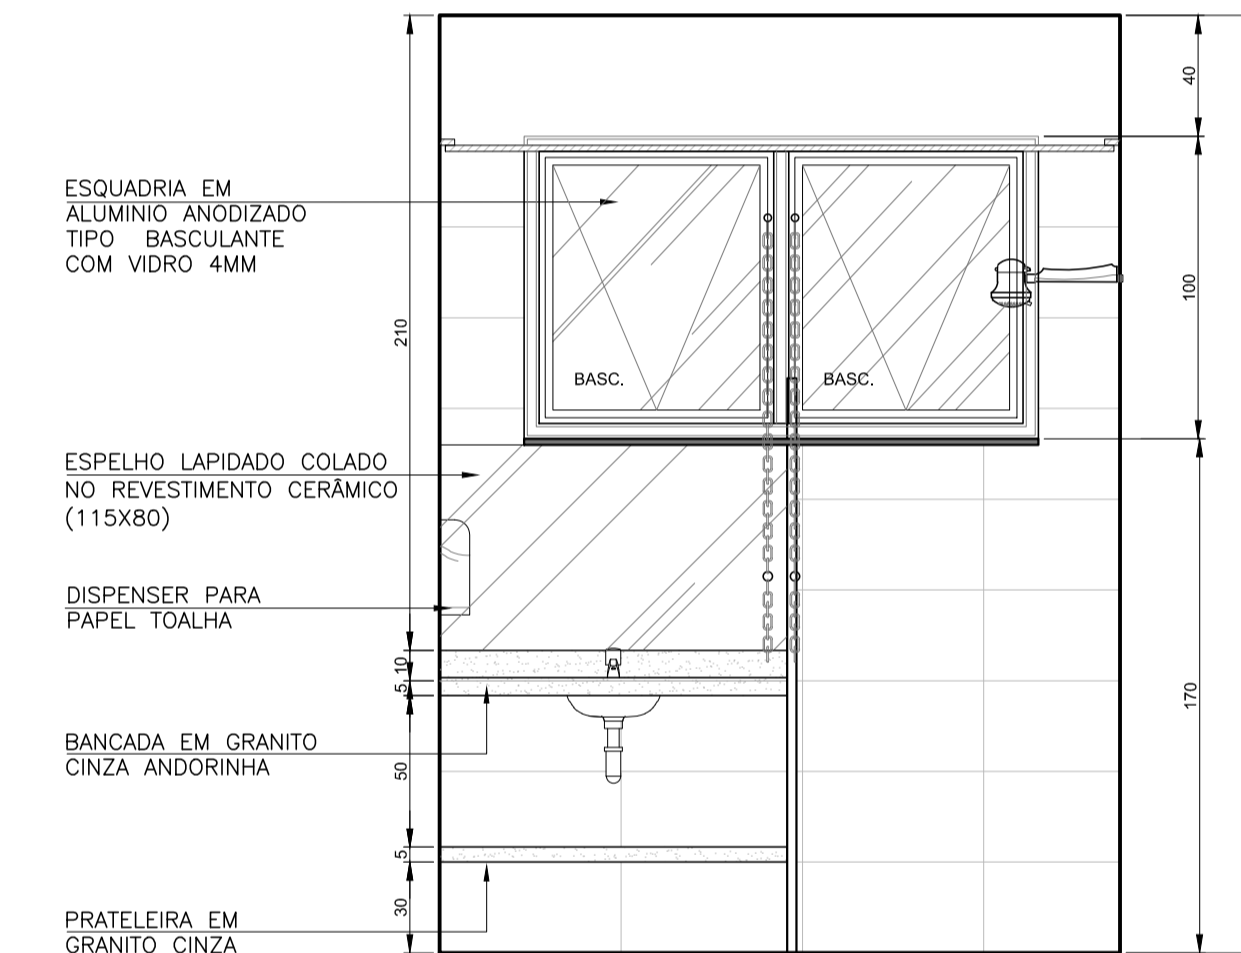


VISTA 02  
I.S. FUNC.FEM/I.S. FUNC. MASC.  
ESCALA 1:25

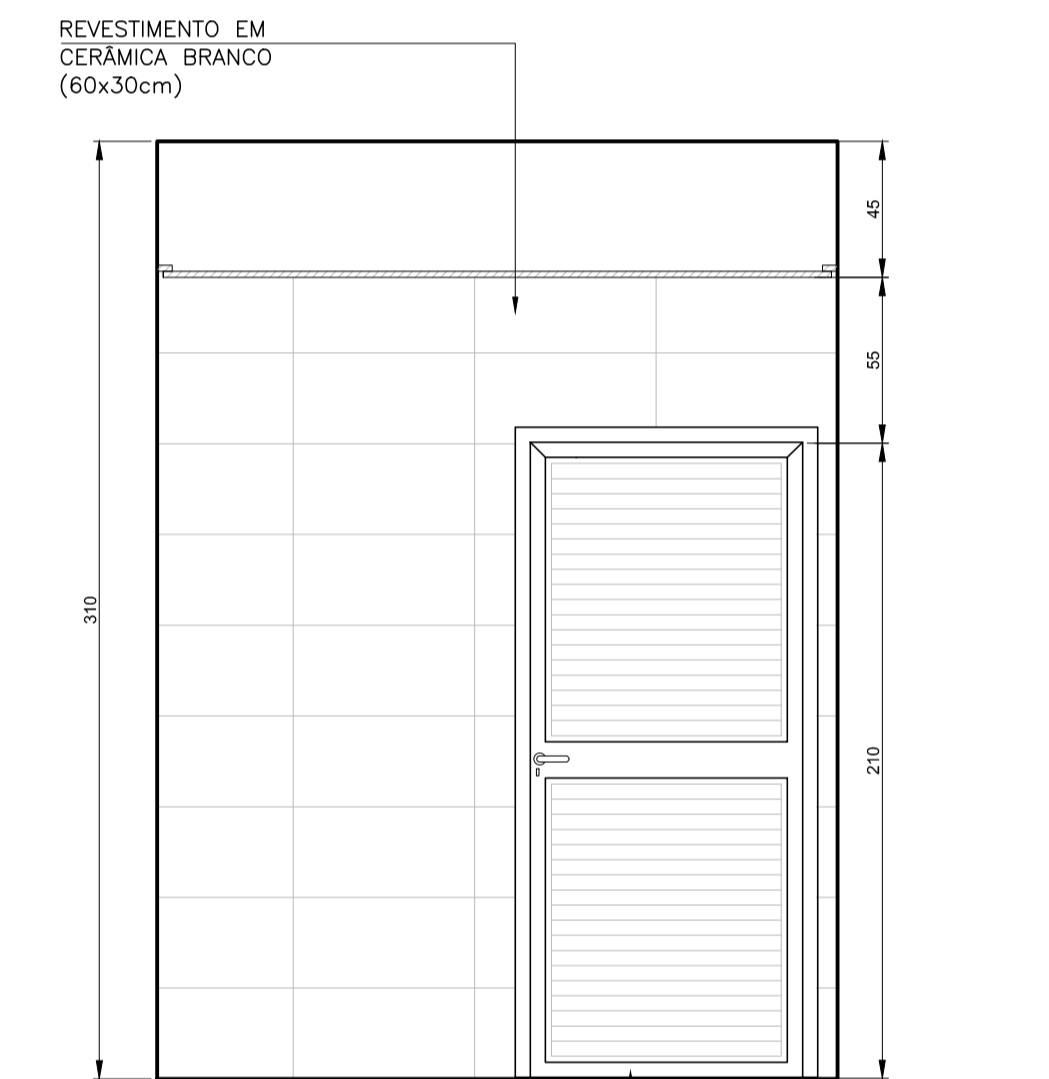


VISTA 03  
I.S. FUNC.FEM/I.S. FUNC. MASC.  
ESCALA 1:25

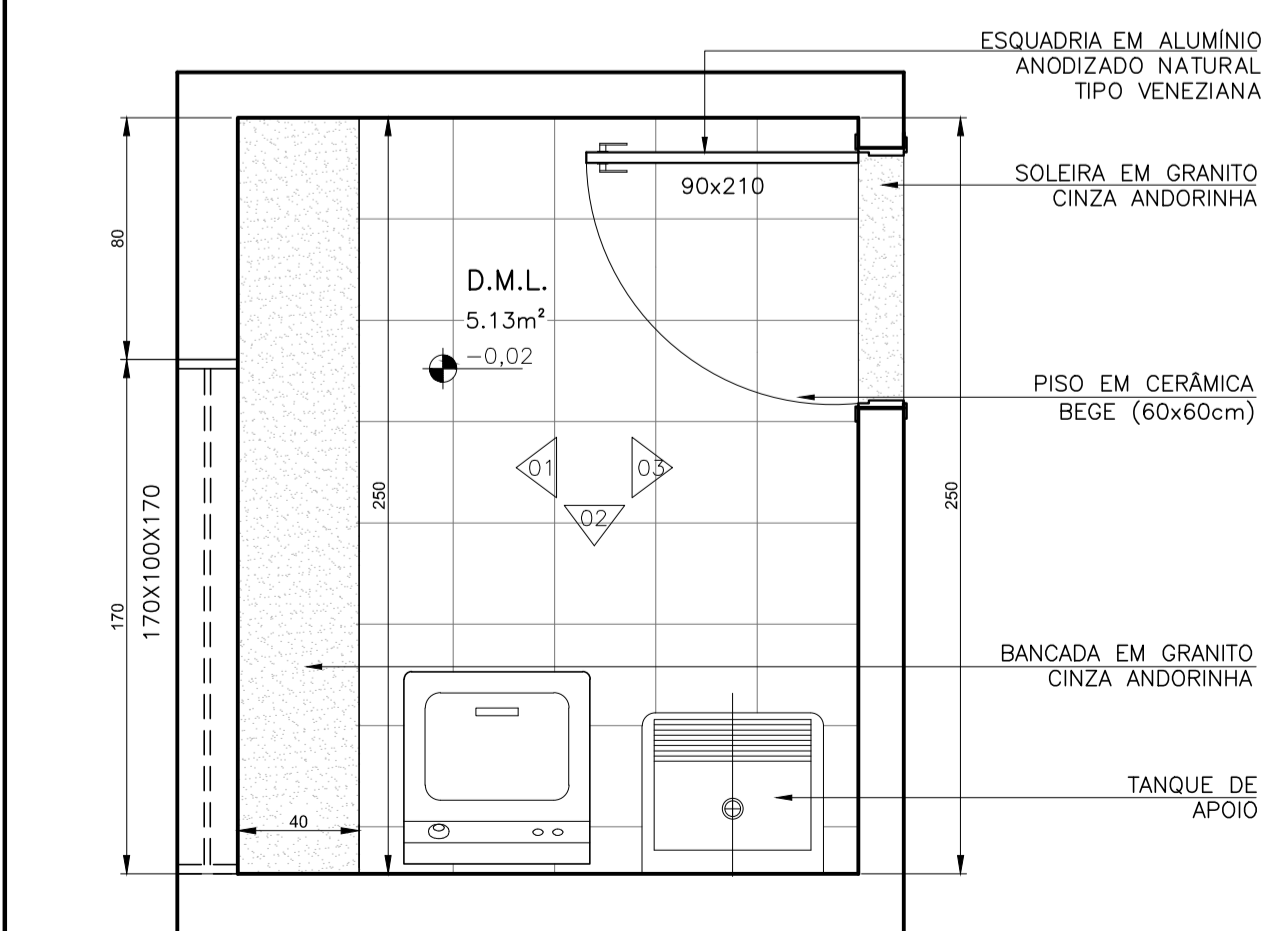


PLANTA LAYOUT  
DML 1º PAVIMENTO  
ESCALA 1:25

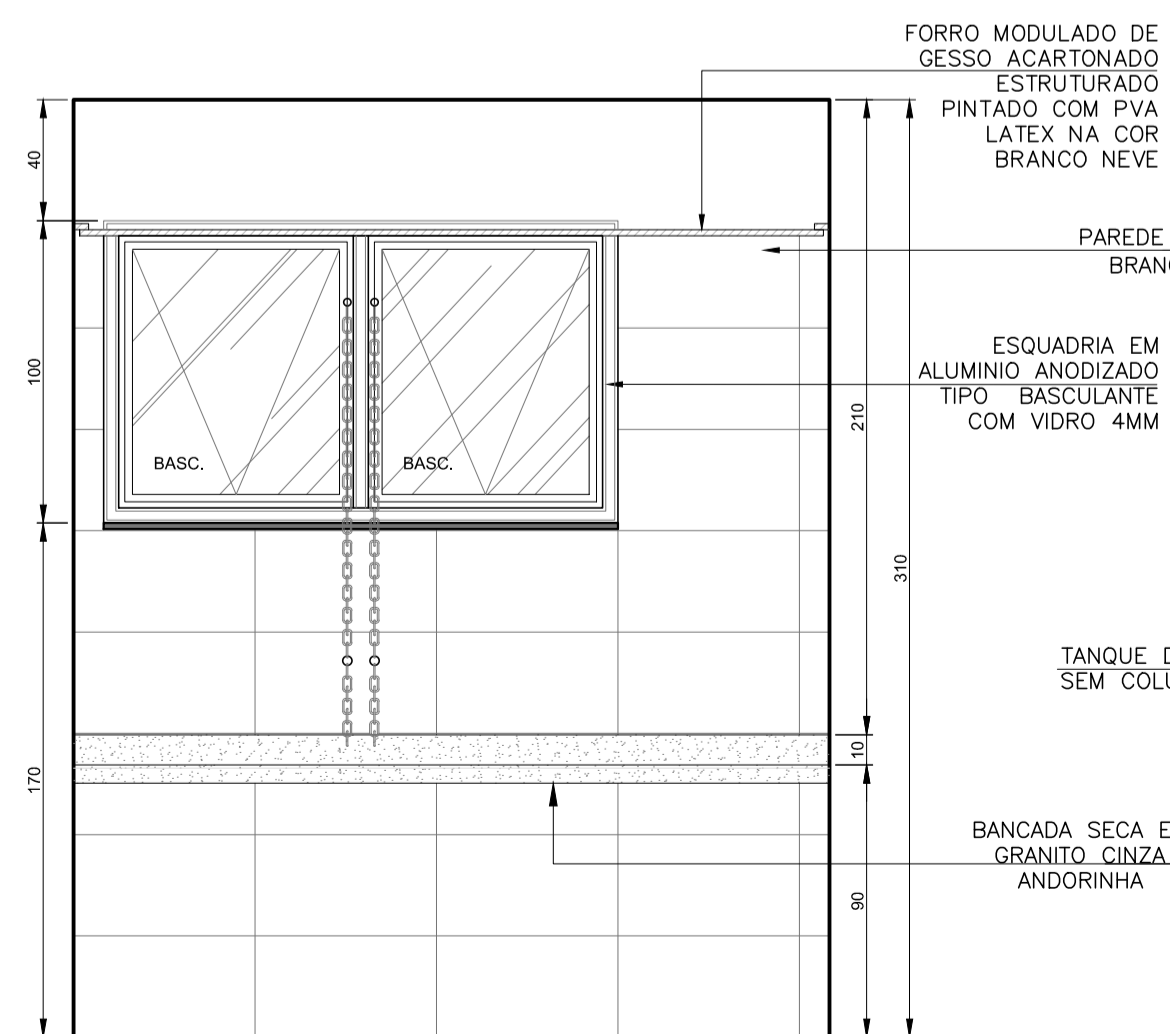

VISTA 01  
DML 1º PAVIMENTO  
ESCALA 1:25

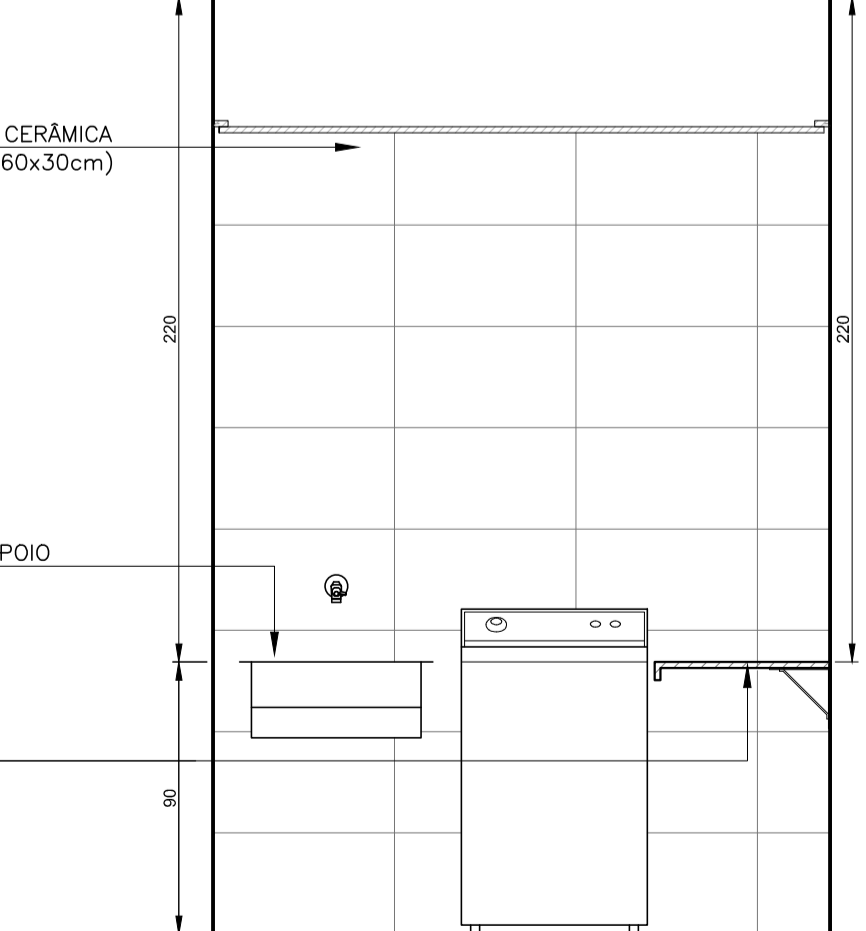

VISTA 02  
DML 1º PAVIMENTO  
ESCALA 1:25

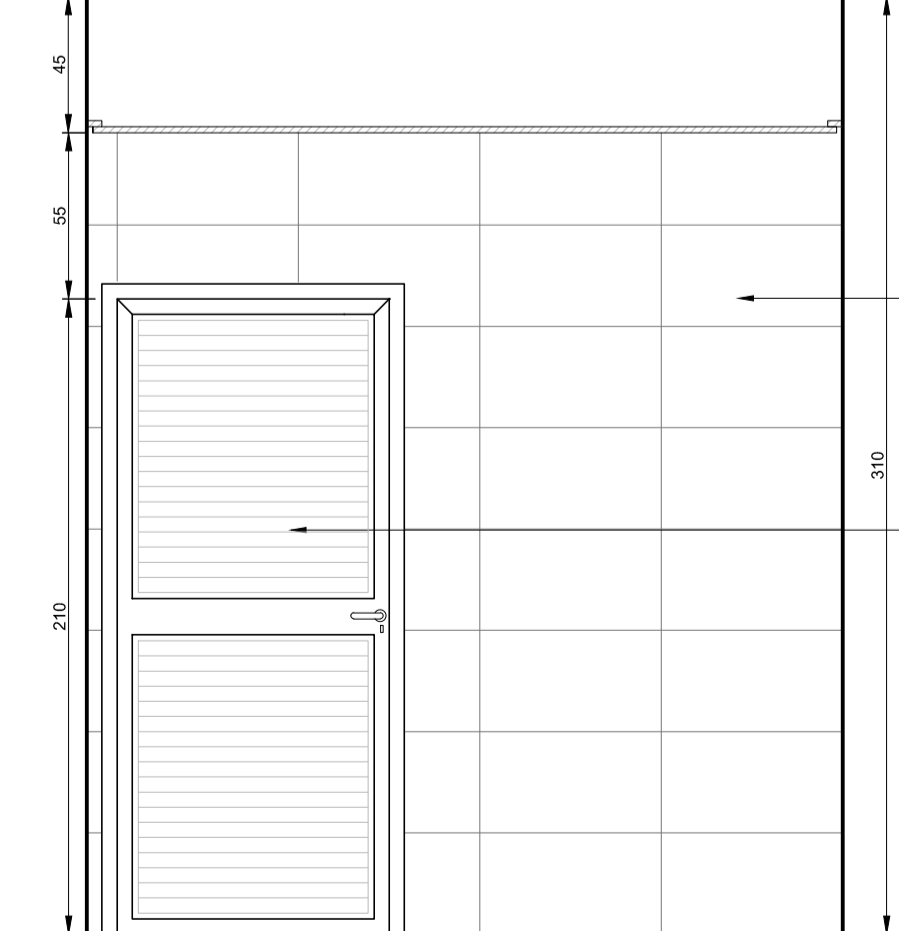

VISTA 03  
DML 1º PAVIMENTO  
ESCALA 1:25

NOTAS:

LEGENDA:

REV.	T.E.	DESCRIÇÃO	PROJ.	PROJ.	VER.	APR.	AUT.	DATA
------	------	-----------	-------	-------	------	------	------	------

REVISÕES									
T.E.	TIPO DE EMISSÃO	(A) PRELIMINAR	(B) PARA APROVAÇÃO	(C) PARA CONHECIMENTO	(D) PARA COTAÇÃO	(E) PARA CONSTRUÇÃO	(F) CONFORME COMPRADO	(G) CONFORME CONSTRUÍDO	(H) CANCELADO

APROVAÇÃO	ASSINATURA	DATA
RT	ASSINATURA	
PROJETISTA	ROBERTA SILVA	AGO/2021
PROJETISTA	VANDER	AGO/2021
SUPERVISOR	FABIOLA BATISTA PIRES	AGO/2021

**PREFEITURA MUNICIPAL DE MURIAÉ**  
 SECRETARIA DE EDUCAÇÃO

**PROJETO ARQUITETÔNICO**  
 PROJETO BÁSICO  
 RUA SIMEÃO FERES – BAIRRO SAFIRA  
 ESCOLA MUNICIPAL SEBASTIÃO LAVIOLA  
 DETALHAMENTO I.S. PCD, I.S. FUNC E DML

ESCALA INDICADA  
 REV.: Nº 00  
 OS-06/2021  
 FOLHA 06 DE 16