


PLANTA DE SITUAÇÃO  
ESCALA - 1/500



LOCALIZAÇÃO

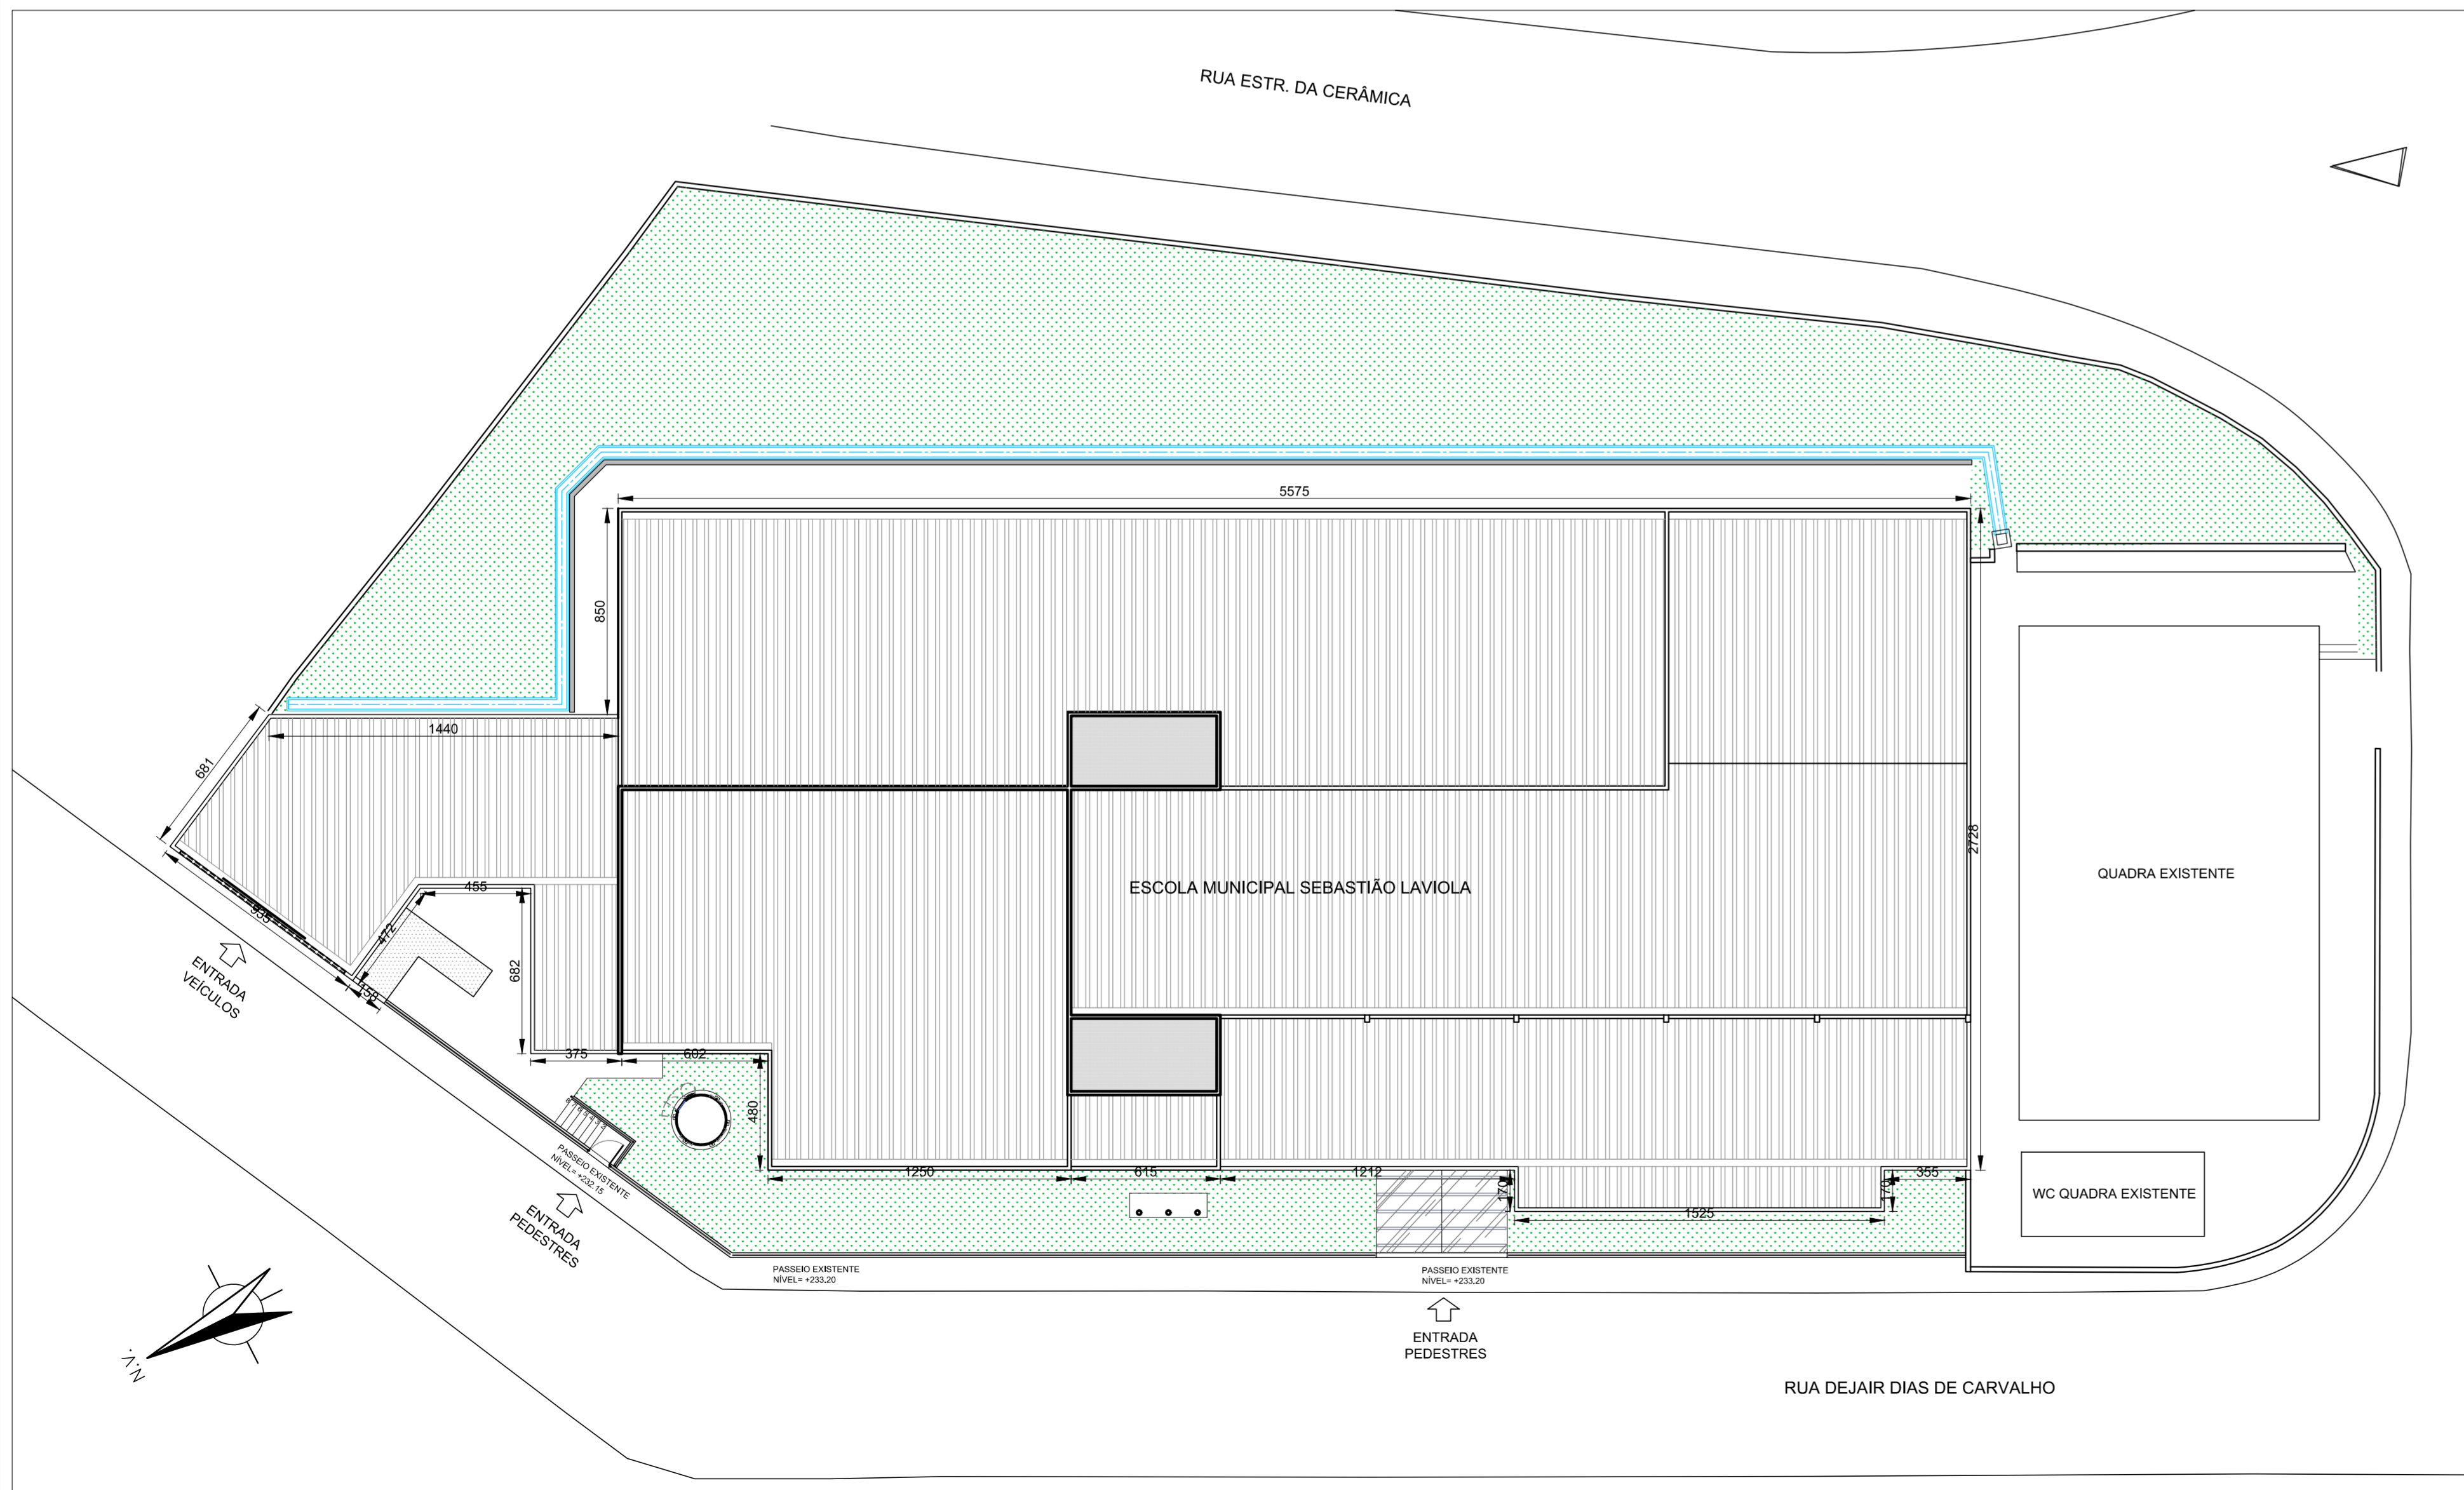

PLANTA DE LOCALIZAÇÃO  
ESCALA - 1/200



LOCALIZAÇÃO

NOTAS:

ÁREA DO TERRENO: 2.500,00 M2  
ÁREA CONSTRUÍDA: 2.545,30,00 M2

LEGENDA:

REV.	T.E.	DESCRIÇÃO	PROJ.	PROJ.	VER.	APR.	AUT.	DATA
REVISÕES								
T.E.		(A) PRELIMINAR	(D) PARA COTAÇÃO	(G) CONFORME CONSTRUÍDO				
TIPO DE EMISSÃO		(B) PARA APROVAÇÃO	(E) PARA CONSTRUÇÃO	(H) CANCELADO				
APROVAÇÃO		(C) PARA CONHECIMENTO	(F) CONFORME COMPRADO					
ASSINATURA			ASSINATURA			DATA		
RT	NOME	ROBERTA SILVA	CAU/MG: A. 60814-9			AGO/2021		
PROJETISTA		VANDER				AGO/2021		
SUPERVISOR		FABIOLA BATISTA PIRES		CREA/MG: 78.851/D		AGO/2021		

**CONEP** PREFEITURA MUNICIPAL DE MURIAÉ  
SECRETARIA DE EDUCAÇÃO

PROJETO ARQUITETÔNICO  
PROJETO BÁSICO  
RUA SIMEÃO FERES - BAIRRO SAFIRA  
ESCOLA MUNICIPAL SEBASTIÃO LAVIOLA  
PLANTAS DE SITUAÇÃO E LOCALIZAÇÃO

REV.: 00 Nº: OS-06/2021 ESCALA: 1:100 FOLHA: 01