


NOTAS:

LEGENDA:

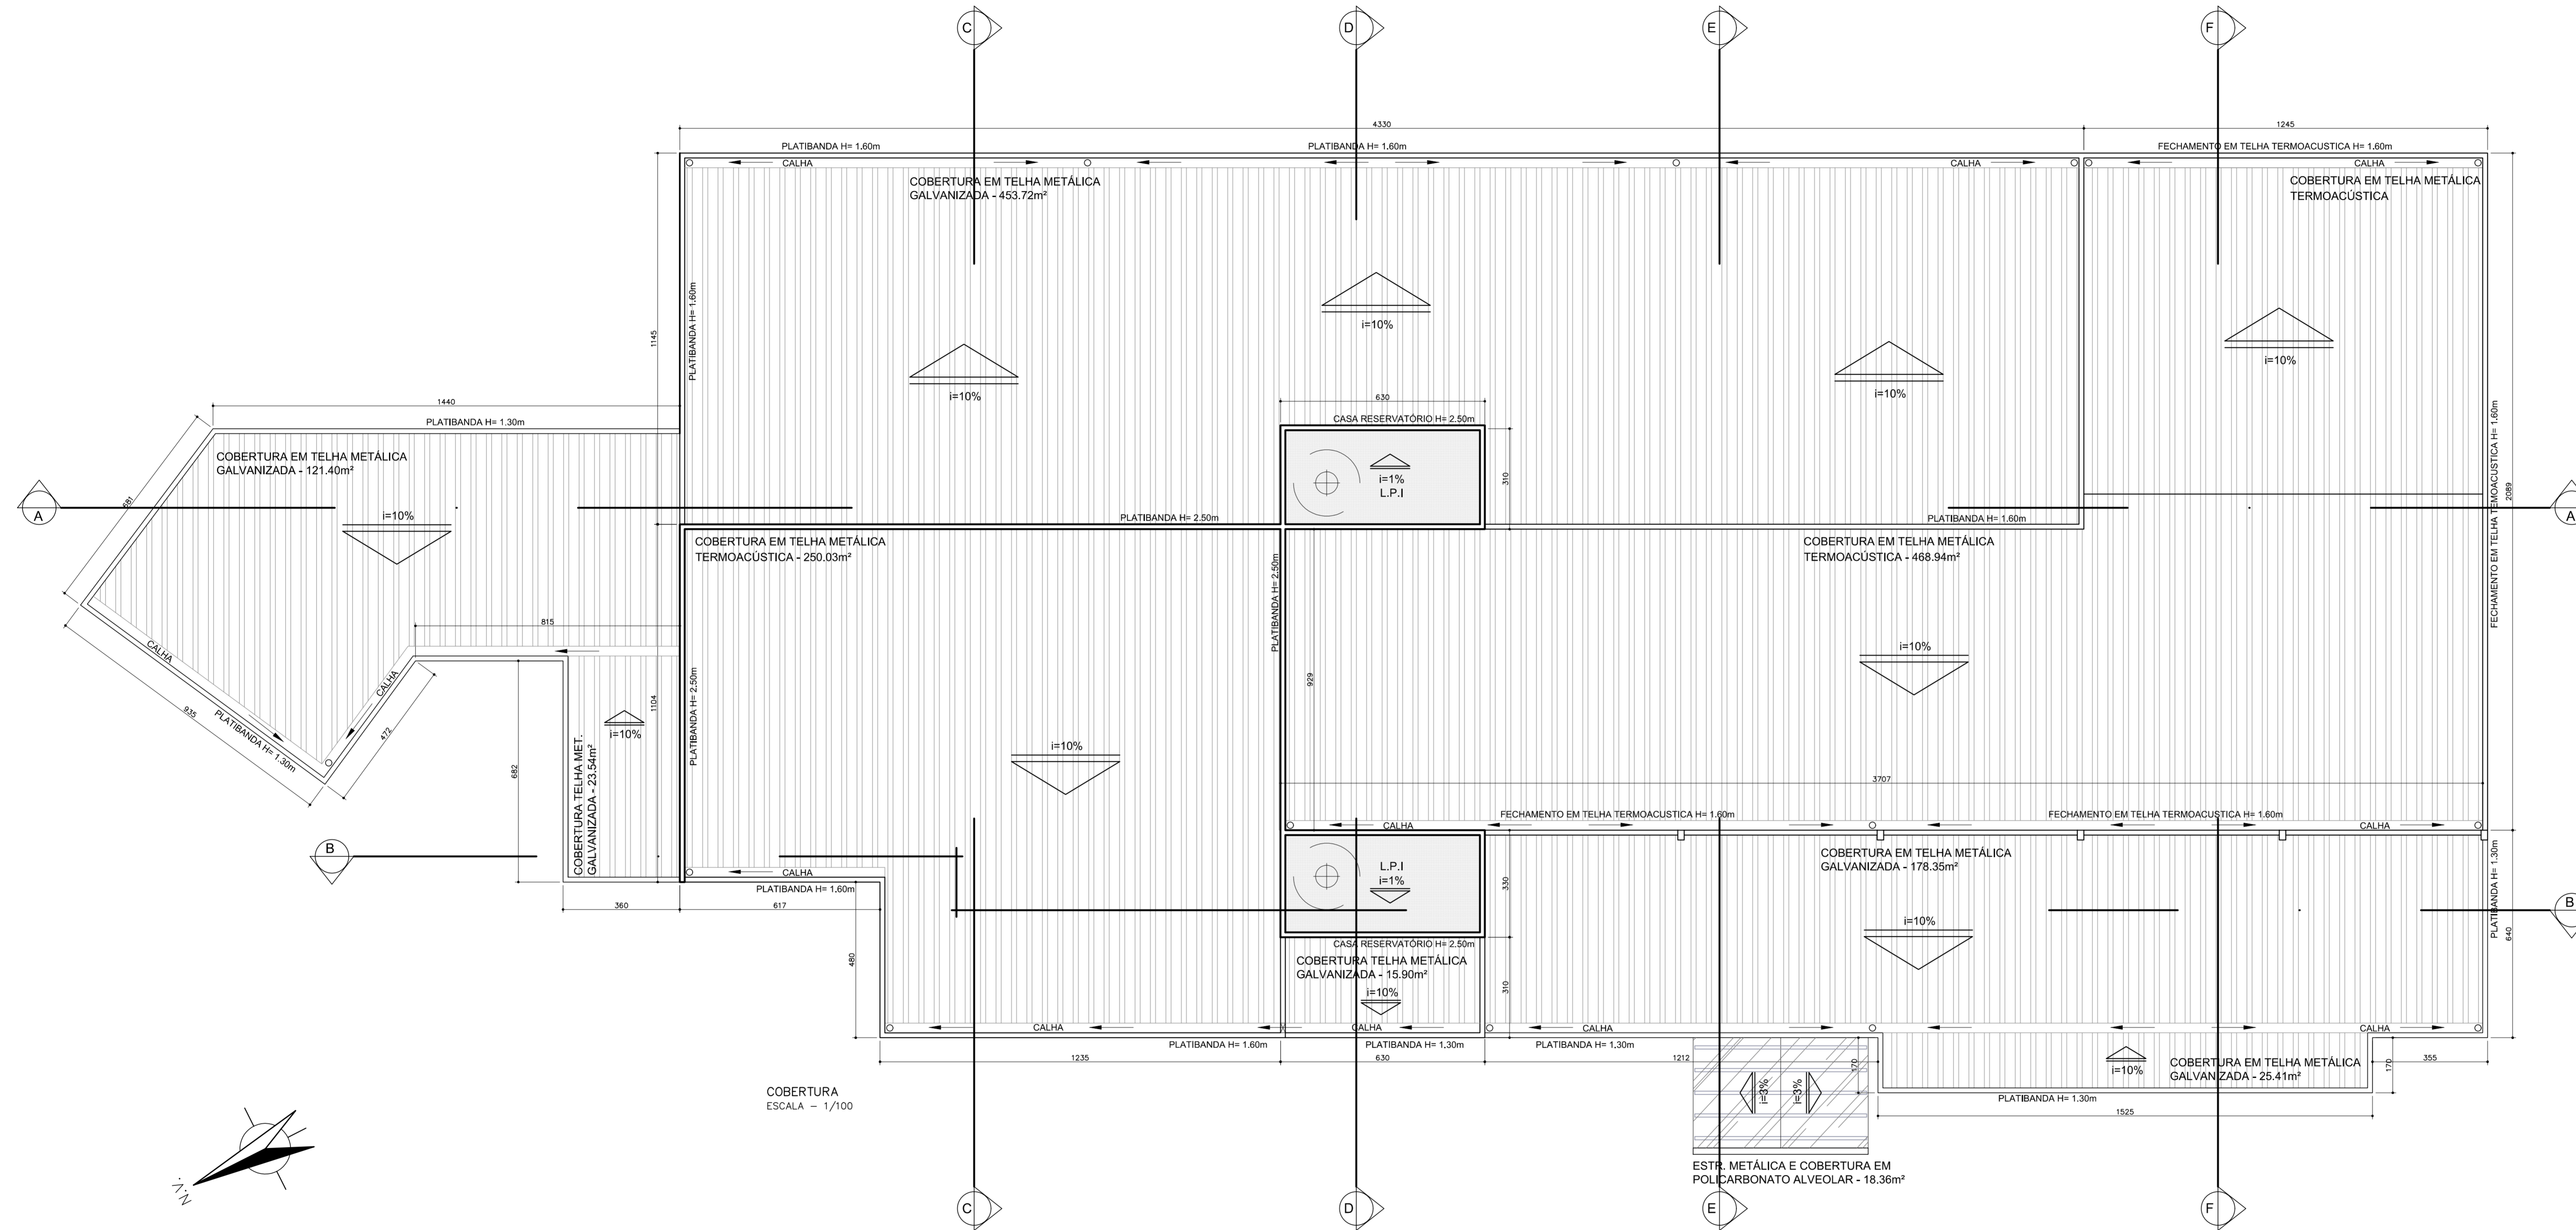

REV.	T.E.	DESCRIÇÃO	PROJ.	PROJ.	VER.	APR.	AUT.	DATA

REVISÕES

T.E. TIPO DE EMISSÃO	(A) PRELIMINAR (B) PARA APROVAÇÃO (C) PARA CONHECIMENTO	(D) PARA COTAÇÃO (E) PARA CONSTRUÇÃO (F) CONFORME COMPRADO	(G) CONFORME CONSTRUÍDO (H) CANCELADO
APROVAÇÃO	ASSINATURA	DATA	
RT	ASSINATURA		AGO/2021
PROJETISTA	ROBERTA SILVA	CAU/MG: A. 60814-9	AGO/2021
PROJETISTA	VANDER		
SUPERVISOR	FABIOLA BATISTA PIRES	CREA/MG: 78.851/D	AGO/2021

**CONEP** CONSULTORIA  
**PREFEITURA MUNICIPAL DE MURIAÉ**  
 SECRETARIA DE EDUCAÇÃO

**PROJETO ARQUITETÔNICO**  
 PROJETO BÁSICO  
 RUA SIMEÃO FERES – BAIRRO SAFIRA  
 ESCOLA MUNICIPAL SEBASTIÃO LAVIOLA  
 PLANTA DE COBERTURA