



Forma intermediária do pavimento EL 640 (Nível 480)
escala 1:50

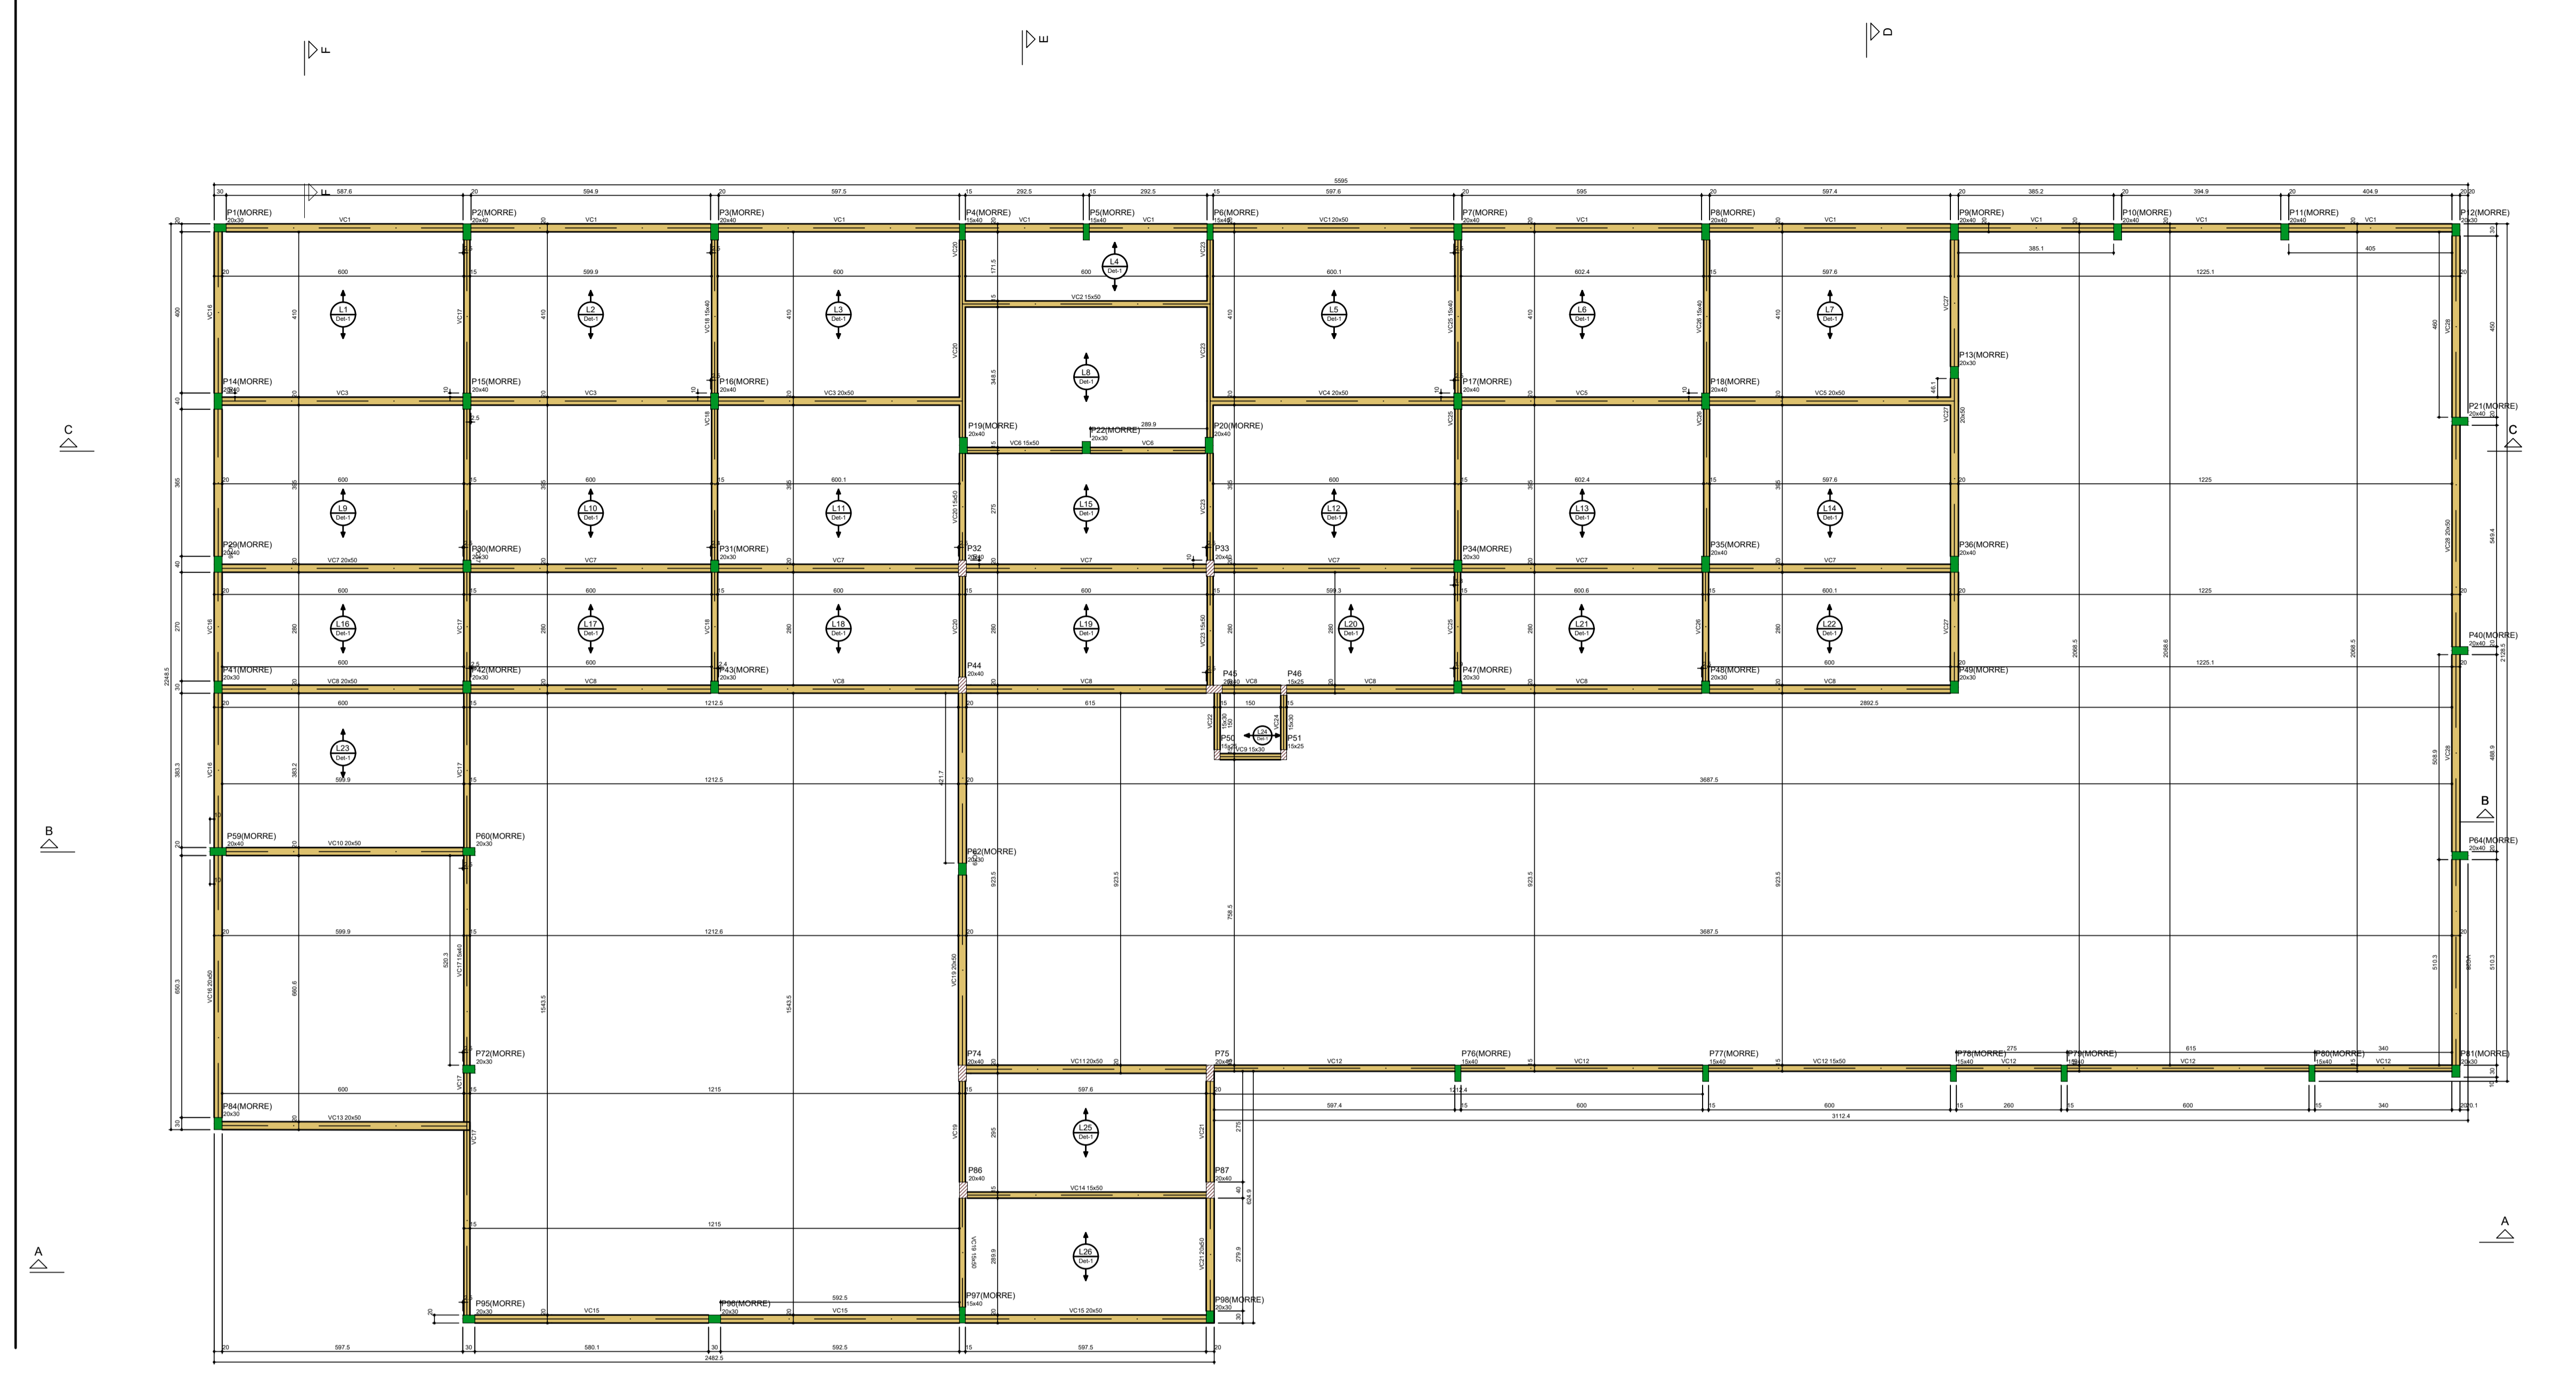


Forma do pavimento EL 640 (Nível 640)
escala 1:50




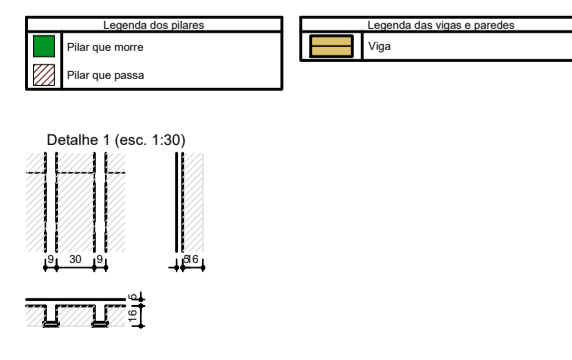

NOTAS

- 1 - MEDIDAS EM CENTÍMETRO, ELEVÇÕES EM METRO, BITOLAS EM MILÍMETRO;
- 2 - CLASSE DE AGRESSIVIDADE AMBIENTAL IV (TABELA 6.1 DA NBR6118);
- 3 - CONCRETO ESTRUTURAL C30 (fck ≥ 30 MPa), COM FATOR ÁGUA - CIMENTO (a/c) ≤ 0,55 e
- MÓDULO DE ELASTICIDADE (Eci) ≥ 30672 MPa, PARA BRITA DE GRANITO OU GNAISSE, EXCETO QUANDO INDICADO;
- 4 - CIMENTO CPPII-RS;
- 5 - MÓDULO DE ELASTICIDADE SECANTE MÍNIMO DO CONCRETO ANTES DA DEFORMA = 26,07 GPa;
- 6 - f_{yk} = 500 MPa;
- 7 - AS MEDIDAS, COORDENADAS E ELEVÇÕES APRESENTADAS EM PROJETO DEVERÃO SER CONFIRMADAS IN LOCO;
- 8 - COBRIMENTO DAS ARMADURAS IGUAL A 3 cm.

REV.	T.E.	DESCRIÇÃO	PROJ.	PROJ.	VER.	APR.	AUT.	DATA
02	B	REVISÃO GERAL	MOQ	MOQ	MGW	MGW	AMC	11/03/22
01	B	REVISÃO GERAL	MOQ	MOQ	MGW	MGW	AMC	18/02/21
00	B	EMISSÃO INICIAL	MOQ	MOQ	MGW	MGW	AMC	20/12/21

REVISÕES		
T.E.	TIPO DE EMISSÃO	REVISÃO
(A)	PRELIMINAR	(D) PARA COTAÇÃO
(B)	PARA APROVAÇÃO	(E) PARA CONSTRUÇÃO
(C)	PARA CONHECIMENTO	(F) CONFORME COMPRADO
(G)	CONFORME CONSTRUÍDO	(H) CANCELADO

CONEP CONSULTORIA

PREFEITURA MUNICIPAL DE MURIAÉ
SECRETARIA DE EDUCAÇÃO

PROJETO ESTRUTURAL
PROJETO EXECUTIVO
BAIRRO SAFIRA
ESCOLA MUNICIPAL SEBASTIÃO LAVIOLA
FORMA DO PAVIMENTO EL 480 E EL 640

REV. Nº: 02
OS-06/2021

ASSINATURA: PABLO HENRIQUE ALVES SILVA
CREA/MG: 312850/D

ASSINATURA: PABLO HENRIQUE ALVES SILVA
CREA/MG: 312850/D

ASSINATURA: FÁBIO BATISTA PIRES
CREA/MG: 78.851/D

DATA: DEZ/2021

ESCALA: INDICADA

FOLHA: 26