





IMPLEMENTAÇÃO CANTEIRO DE OBRAS  
ESCALA 1:2000

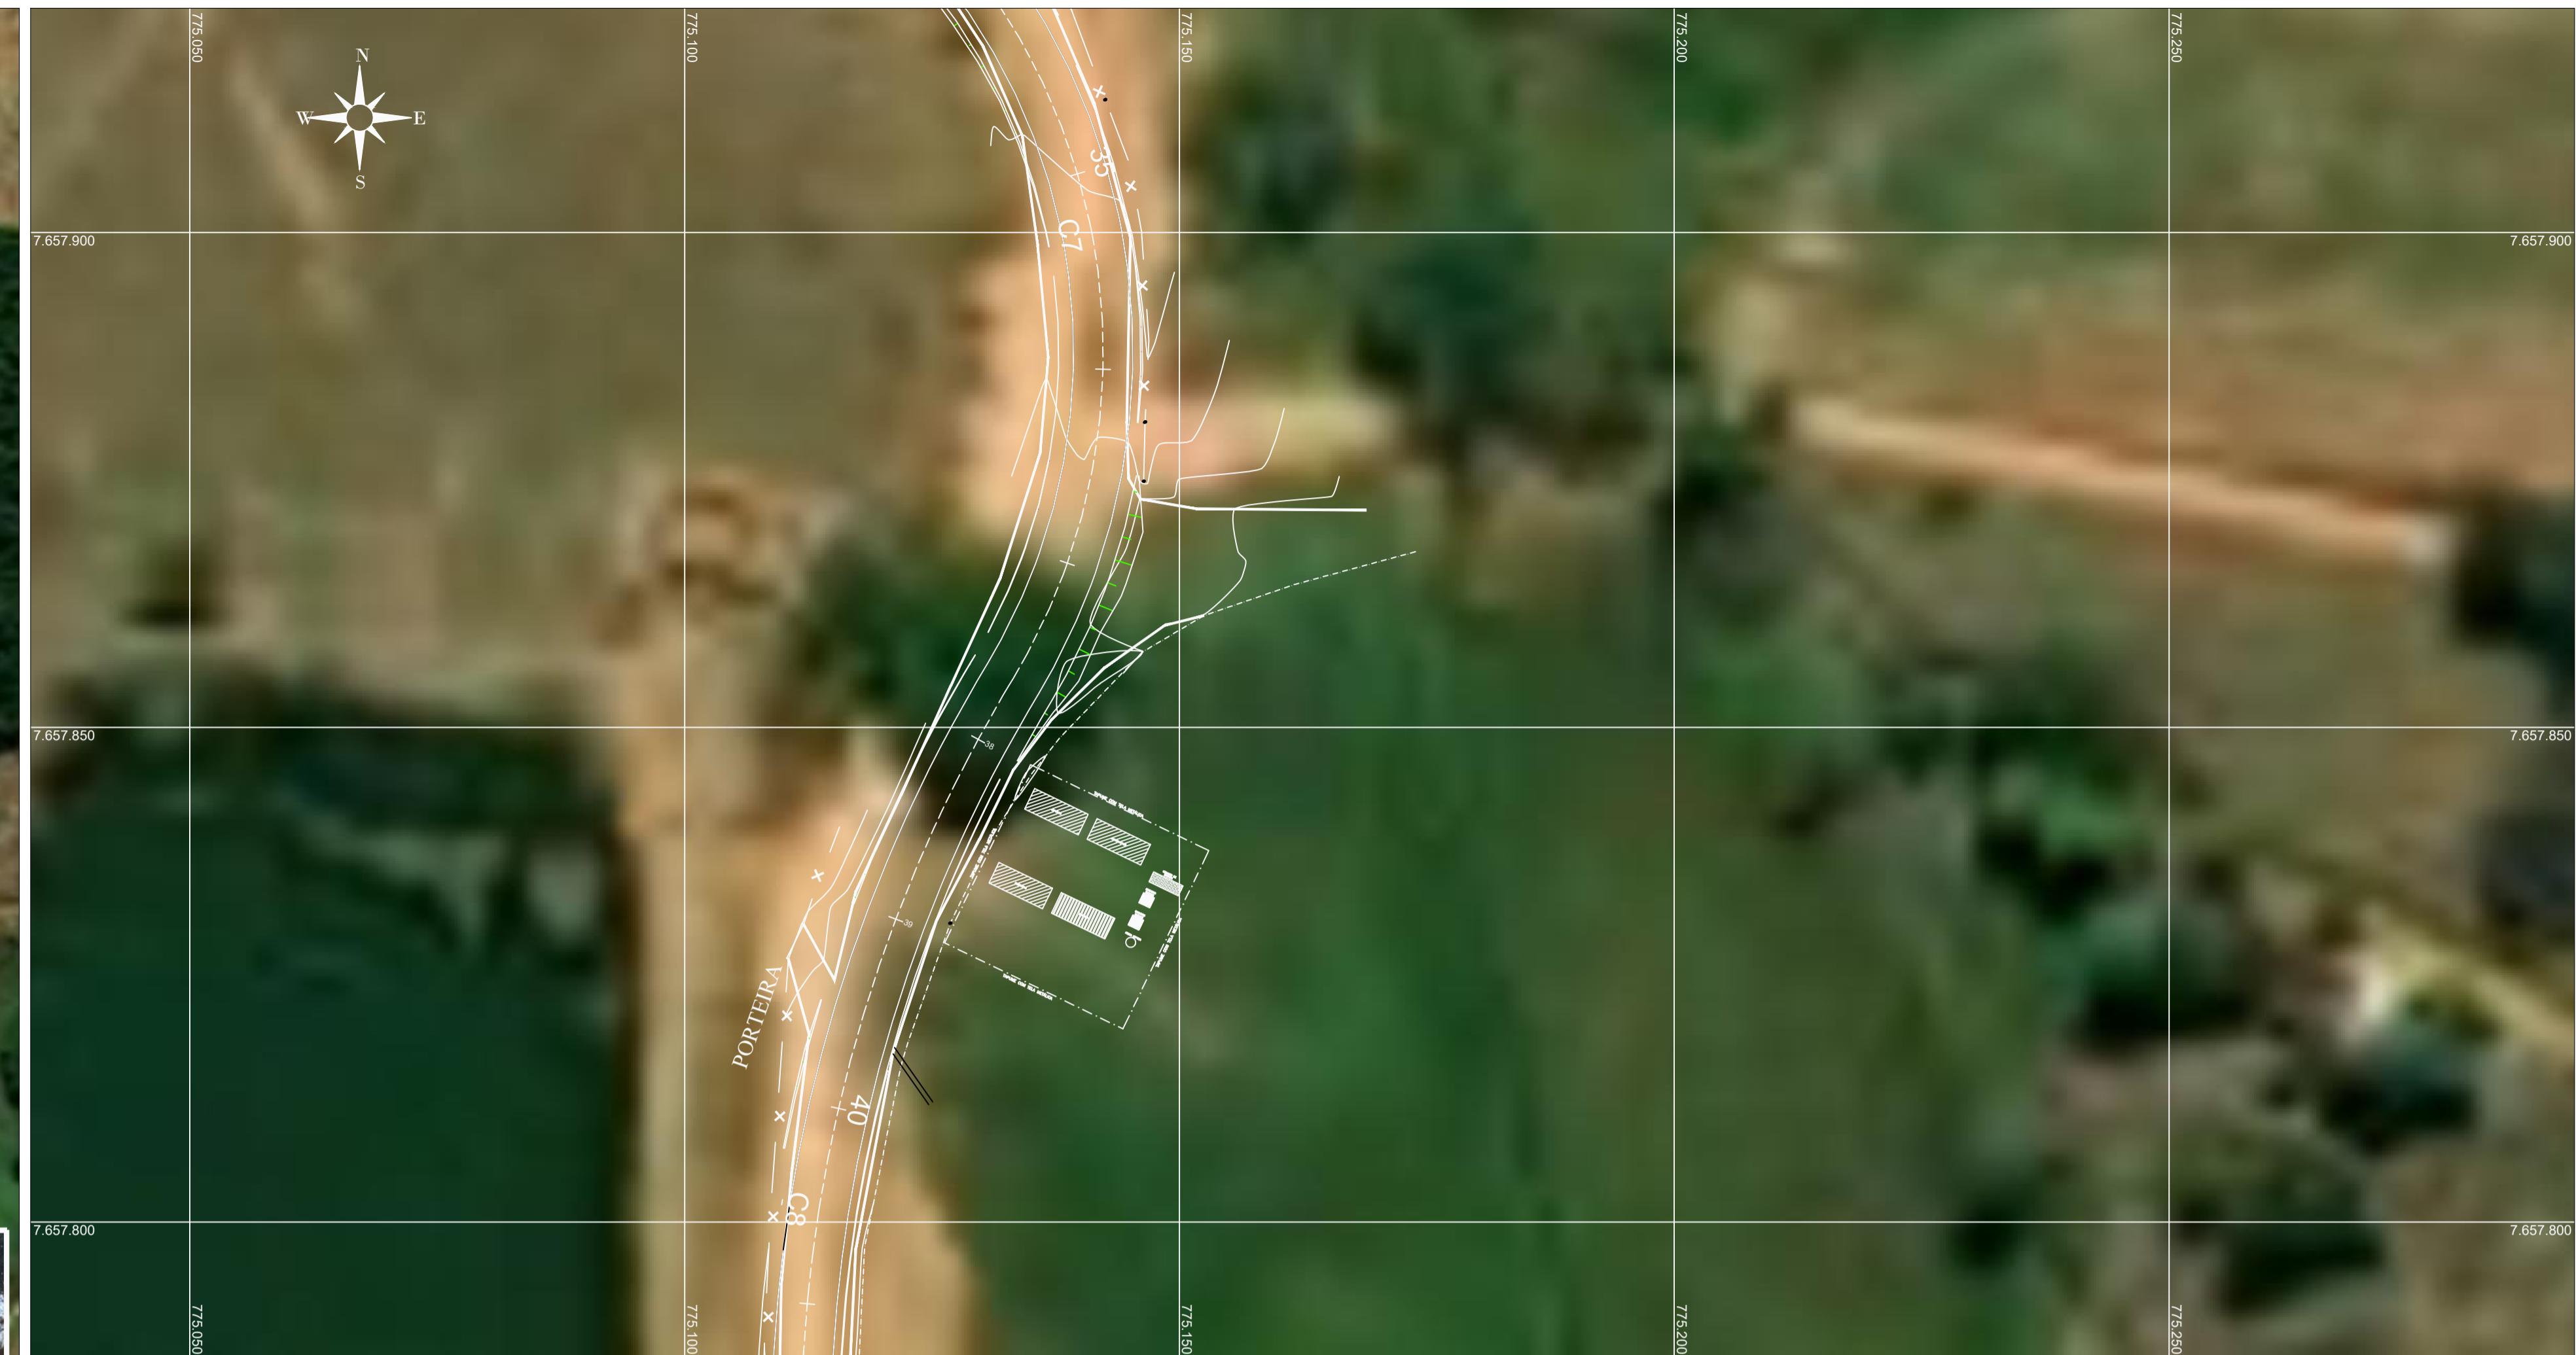

SITUAÇÃO CANTEIRO DE OBRAS  
ESCALA 1:500

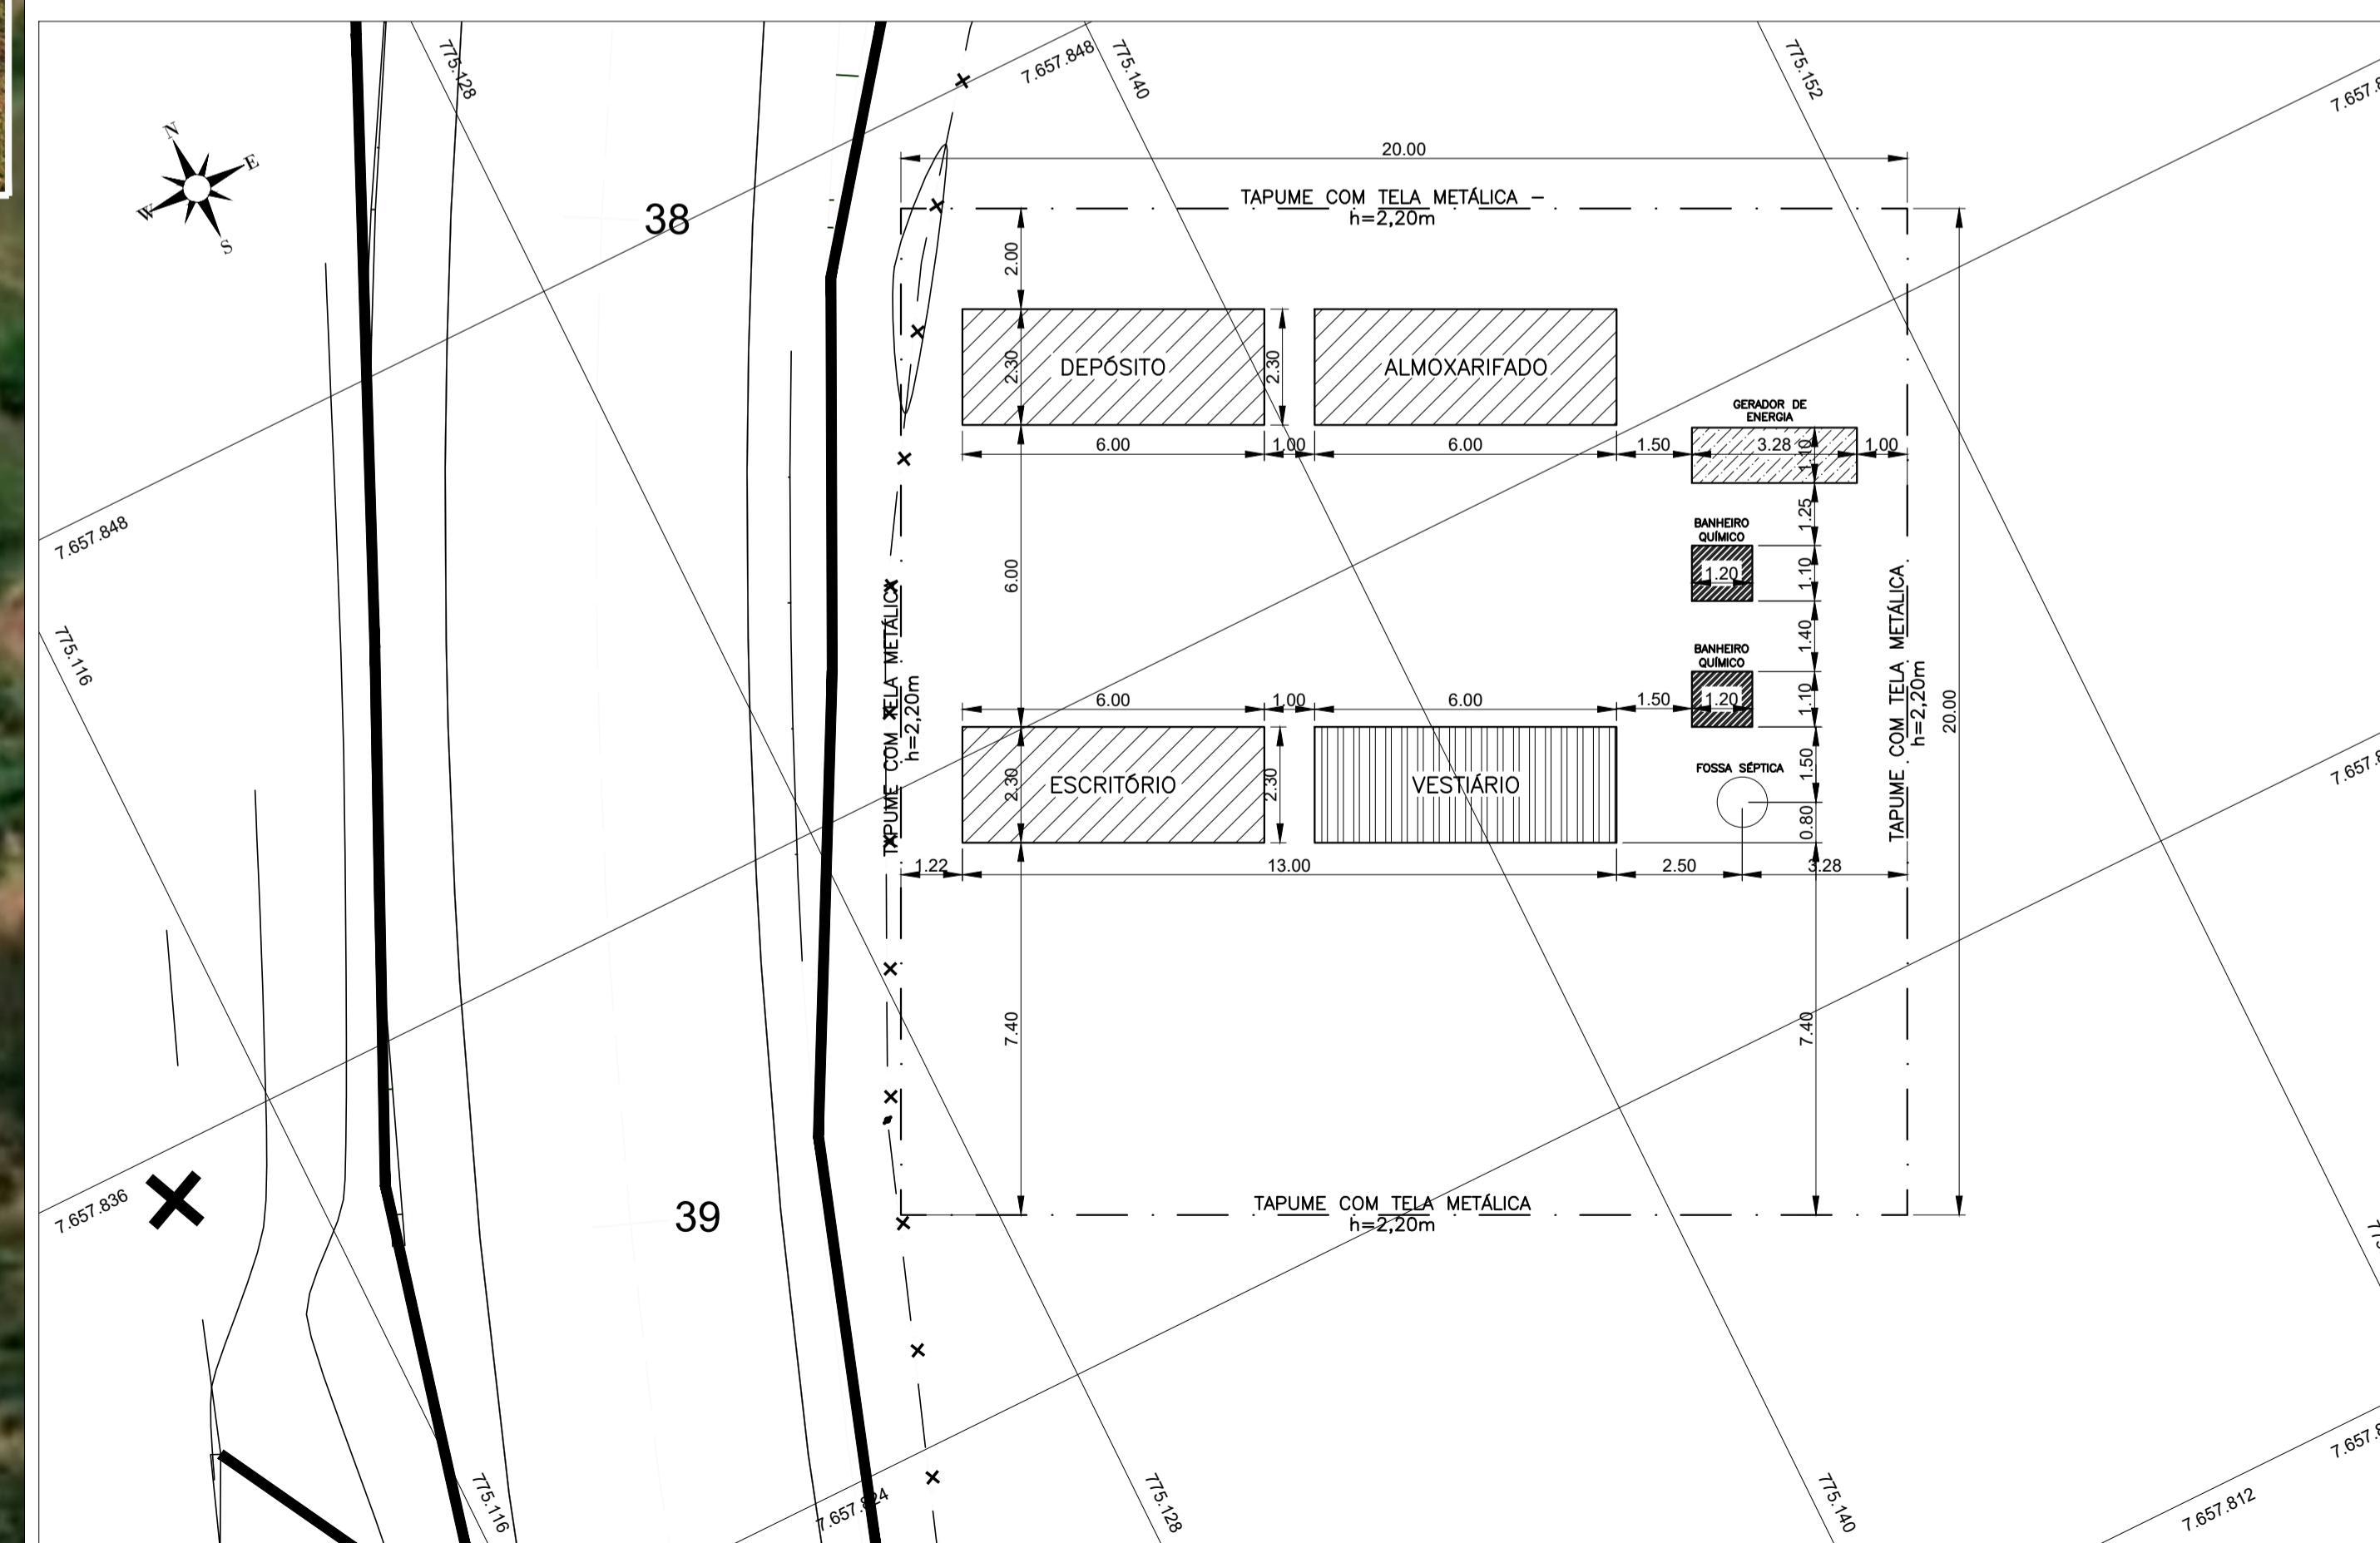

CANTEIRO DE OBRAS  
ESCALA 1:125

PREFEITURA MUNICIPAL DE MURIAÉ  
SECRETARIA MUNICIPAL DE URBANISMO E MEIO AMBIENTE  
**APROVO**  
08 de setembro de 2022

NOTAS																				
- AS INFORMAÇÕES DE LOCALIZAÇÃO (FOTOS E COORDENADAS) DA ÁREA PARA IMPLANTAÇÃO DO CANTEIRO DE OBRA, FOI FORNECIDA PELA SECRETARIA DE OBRAS DE MURIAÉ/MG.																				
R01	B	ATENDIMENTO PAREcer OF. GCON/F 946/2022	L.H.S.L	L.H.S.L	R.S.	08/09/2022														
REV. T.E. DESCRIÇÃO PROJ. PROJ. VER. APR. AUT. DATA																				
T.E. TIPO DE EMISSÃO																				
(A) PRELIMINAR (D) PARA COTAÇÃO (G) CONFORME CONSTRUÍDO (B) PARA APROVAÇÃO (E) PARA CONSTRUÇÃO (H) CANCELADO (C) PARA CONHECIMENTO (F) CONFORME COMPRADO																				
APROVAÇÃO ASSINATURA DATA																				
RT	ASSINATURA	ART-MG20221568101																		
	NOME	LUCAS HENRIQUE SANTOS LEONI CREA/MG:171.435/D																		
	SUPERVISOR	FABIOLA BATISTA PIRES CREA/MG:78.851/D																		
PREFEITURA MUNICIPAL DE MURIAÉ PREFEITURA MUNICIPAL DE MURIAÉ																				
<b>CONEPP CONSULTORIA</b> PREFEITURA MUNICIPAL DE MURIAÉ SECRETARIA DE OBRAS																				
<b>PROJETO DE INFRAESTRUTURA</b>																				
PROJETO EXECUTIVO IMPLEMENTAÇÃO DE RODOVIA MUNICIPAL TRECHO: RUA PEDRO MAZINE/DIST. DA GAMELEIRA EXTENSÃO: 1,54km																				
PLANTA CROQUI CANTEIRO DE OBRA																				
REV.: N°: 01	OS-08/2021								FOLHA 01/01											