



### QDC-3 (Quadro de Distribuição de Cargas do 3º Pavimento)

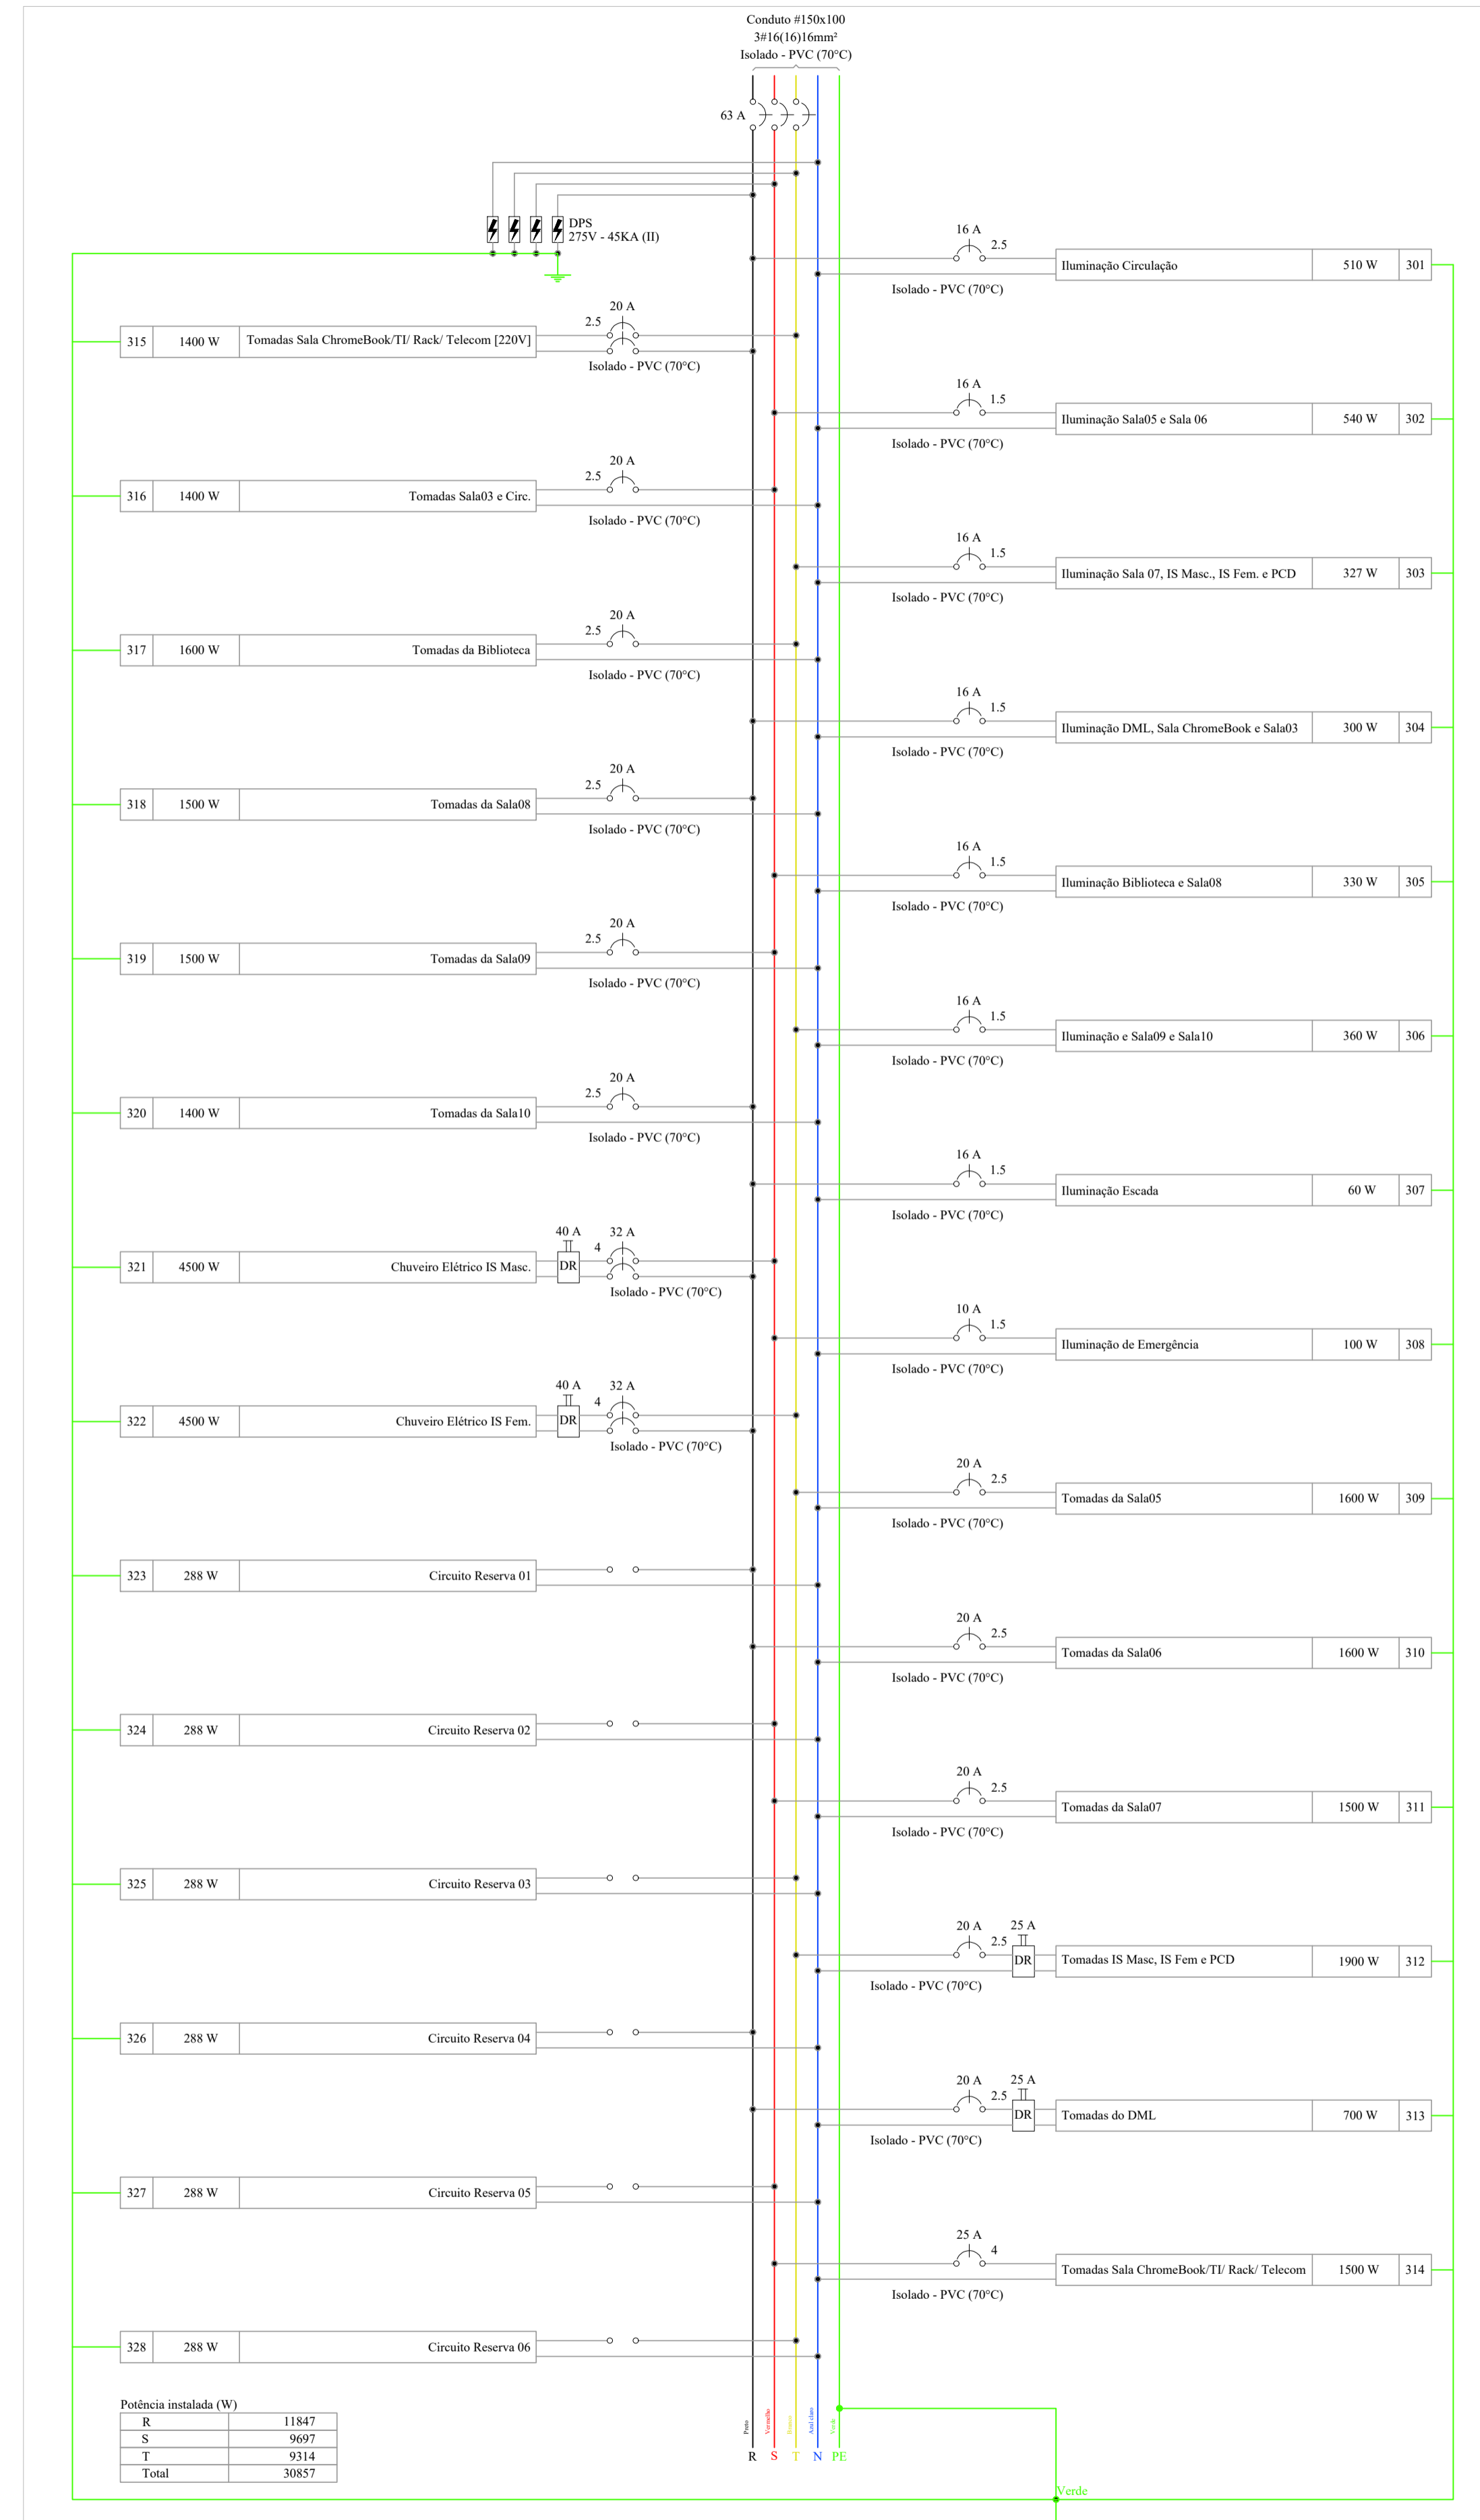

### QDC-4 (Quadro de Distribuição de Cargas do 4º Pavimento)

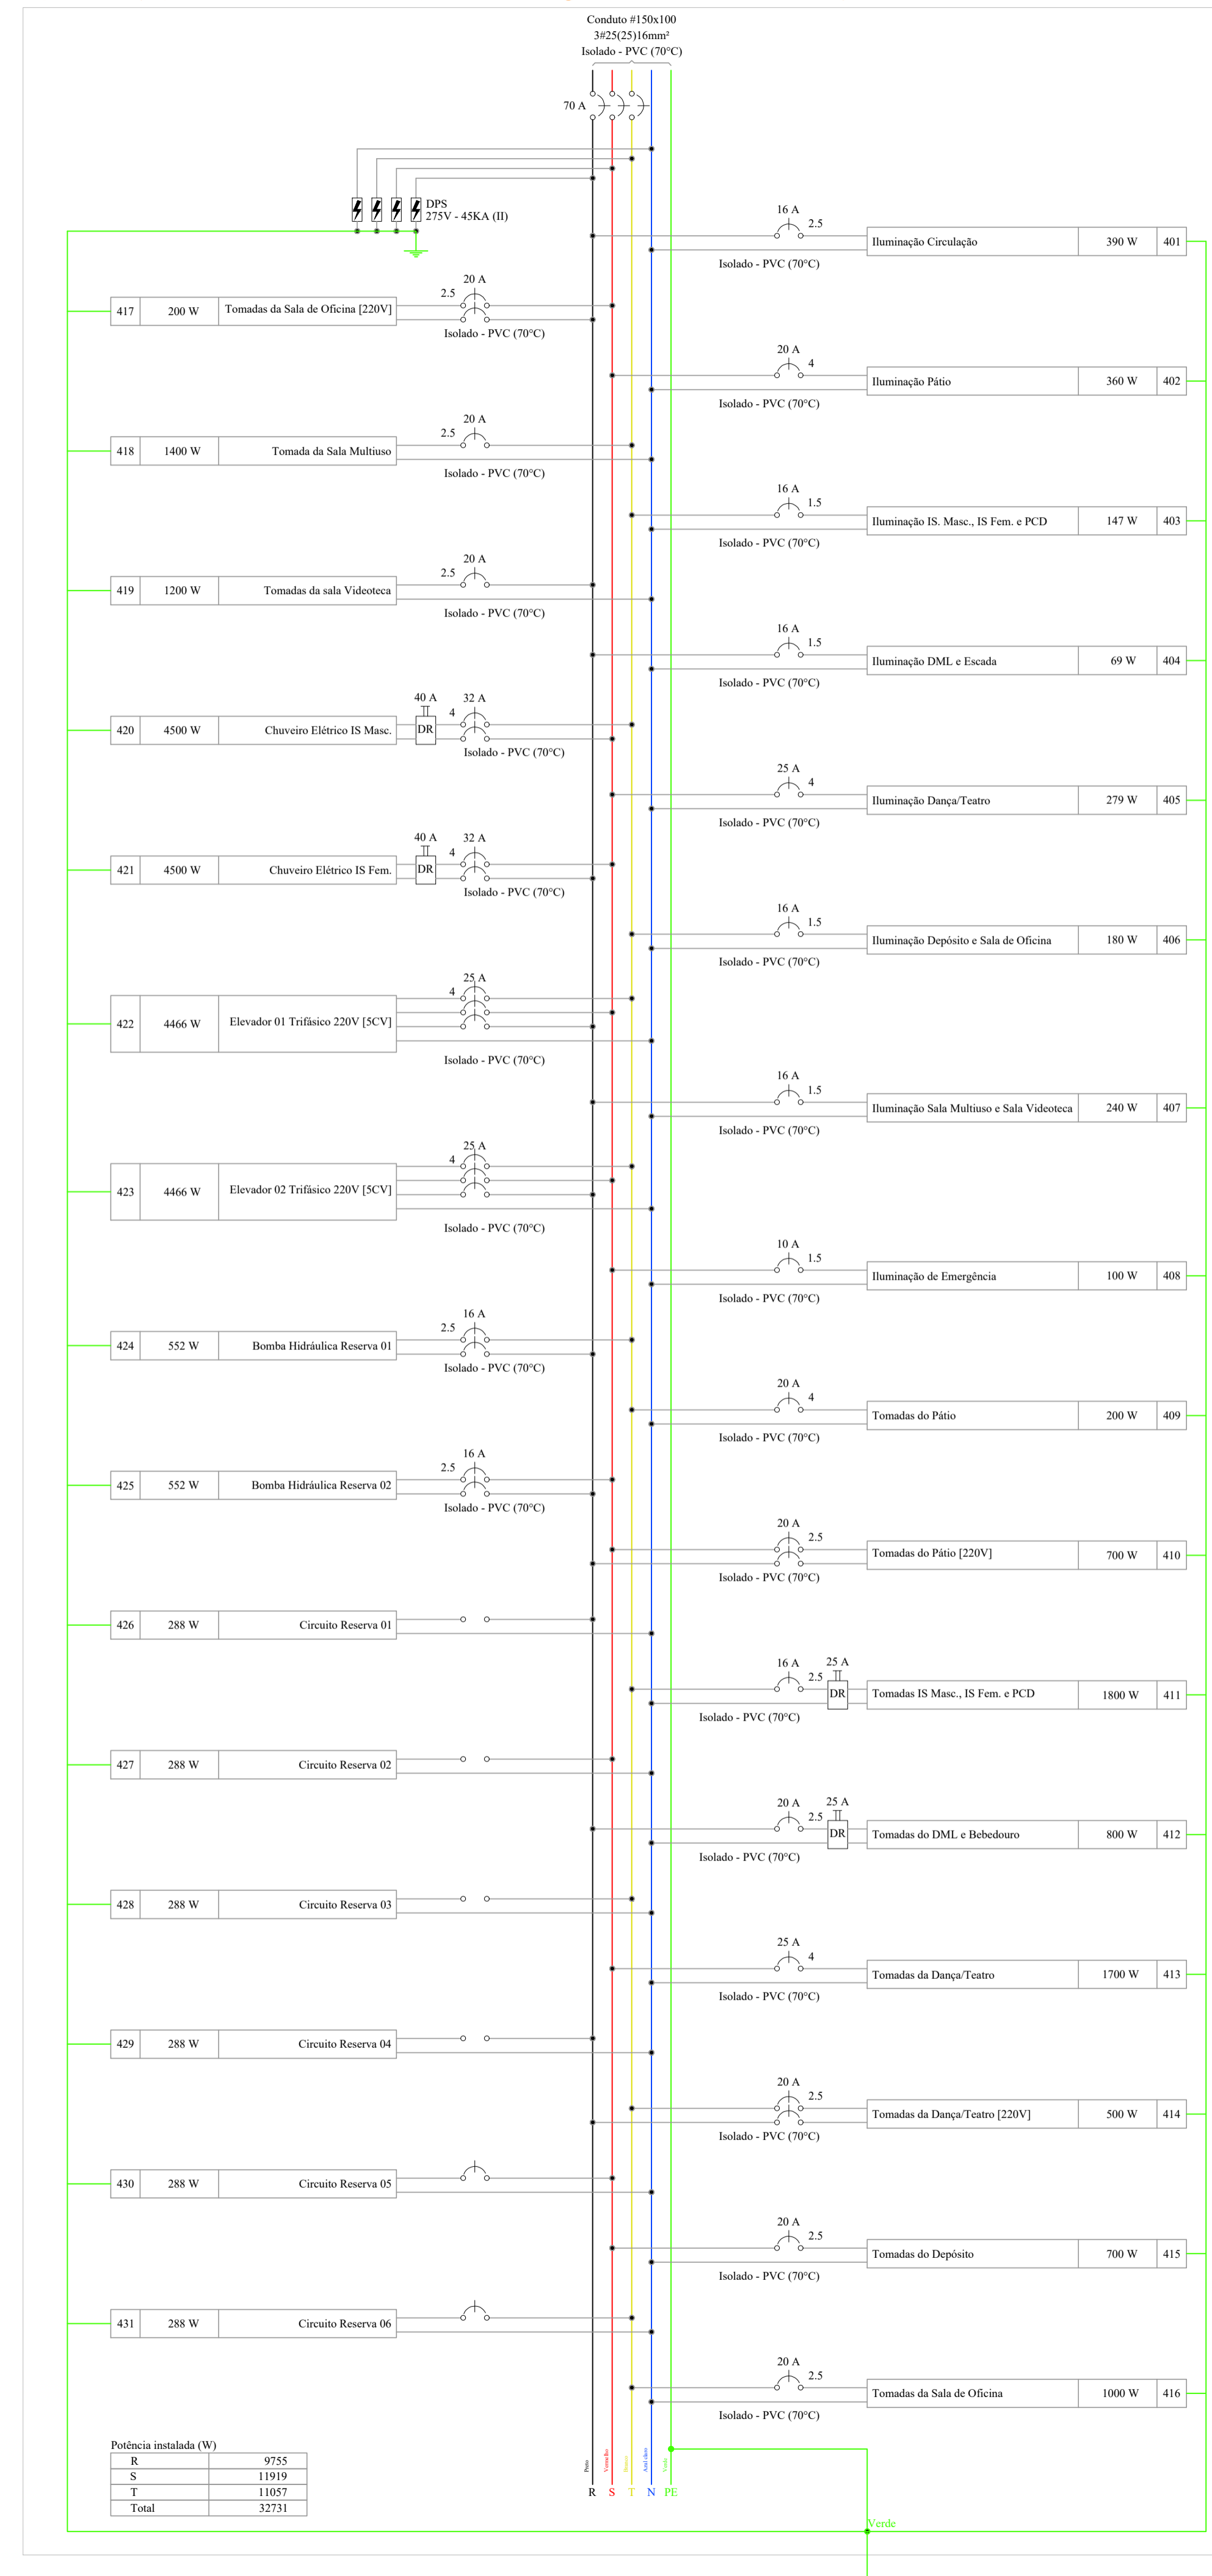

REV.	T.E.	DESCRIÇÃO	PROJ.	PROJ.	VER.	APR.	AUT.	DATA
01	(E)	PLANTA BAIXA						29/04
00	(E)	PLANTA BAIXA						07/03

APROVAÇÃO		ASSINATURA		DATA
RT	ASSINATURA			MARÇO/2022
PROJETISTA	GABRIEL PIRES FERNANDES	CREA/MG: 250042/D		
PROJETISTA	GABRIEL PIRES FERNANDES	CREA/MG: 250042/D		
SUPERVISOR	FABIOLA BATISTA PIRES	CREA/MG: 78.851/D		

		<b>PREFEITURA MUNICIPAL DE MURIAÉ</b> SECRETÁRIA DE EDUCAÇÃO	
PROJETO ELÉTRICO (PROJETO EXECUTIVO) BAIRRO INCONFIDÊNCIA ESCOLA MUNICIPAL PROF. ESMERALDA VIANNA DIAGRAMAS MULTIFILARES DA EDIFICAÇÃO			
REV.:	Nº:	OS_04/2022	FOLHA
01			11 DE 17