



NOTAS:

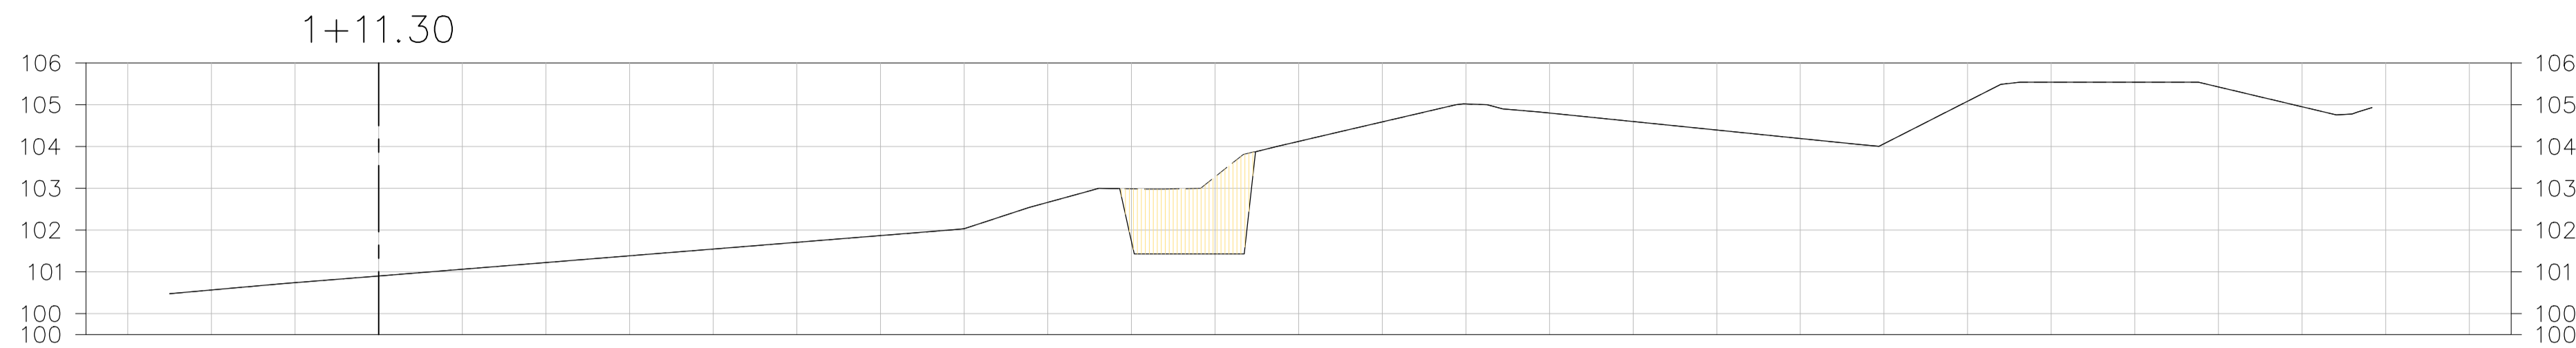

EST.1+11.30			
TIPO	ÁREA (m2)	VOLUME (m3)	VOLUME ACUMULADO (m3)
CORTE	5.13	9.80	1851.18
ATERRO	0.00	0.00	0.01

OFFSET	???	-4.00	-2.00	0.00	2.00	4.00	6.00	8.00	10.00	12.00	14.00	16.00	18.00	20.00	22.00	24.00	26.00	28.00	30.00	32.00	34.00	36.00	38.00	40.00	42.00	44.00	46.00	48.00	50.00	
TERRENO ACABADO		100.56	100.74	100.90	101.06	101.22	101.38	101.54	101.71	101.87	102.03	102.66	102.99	103.27	104.12	104.59	105.02	104.80	104.60	104.40	104.19	104.07	105.09	105.54	105.54	105.43	104.95	104.95	48.00	50.00
TERRENO NATURAL		100.56	100.74	100.90	101.06	101.22	101.38	101.54	101.71	101.87	102.03	102.66	102.99	103.27	104.12	104.59	105.02	104.80	104.60	104.40	104.19	104.07	105.09	105.54	105.54	105.43	104.95	104.95	48.00	50.00
CORTE ATERRO		0.00	0.00	0.00	0.00	0.00	0.00	0.00	0.00	0.00	0.00	0.00	1.24	1.84	0.00	0.00	0.00	0.00	0.00	0.00	0.00	0.00	0.00	0.00	0.00	0.00	0.00	0.00	0.00	0.00

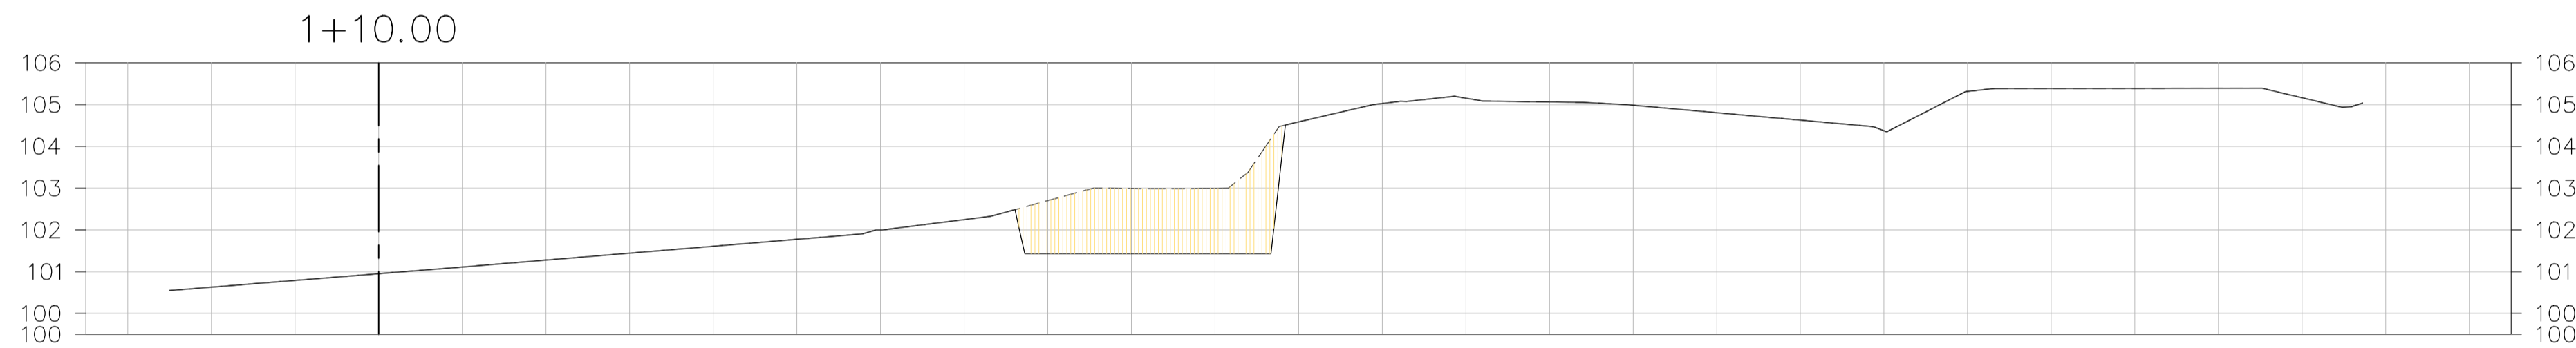

EST.1+10.00			
TIPO	ÁREA (m2)	VOLUME (m3)	VOLUME ACUMULADO (m3)
CORTE	9.99	507.29	1841.39
ATERRO	0.00	0.00	0.01

OFFSET	???	-4.00	-2.00	0.00	2.00	4.00	6.00	8.00	10.00	12.00	14.00	16.00	18.00	20.00	22.00	24.00	26.00	28.00	30.00	32.00	34.00	36.00	38.00	40.00	42.00	44.00	46.00	48.00	50.00		
TERRENO ACABADO		100.63	100.79	100.95	101.11	101.28	101.44	101.61	101.77	102.00	102.24	102.70	102.99	102.99	104.58	105.03	105.15	105.06	104.98	104.81	104.63	104.37	105.31	105.39	105.39	105.39	105.39	105.16	105.16	48.00	50.00
TERRENO NATURAL		100.63	100.79	100.95	101.11	101.28	101.44	101.61	101.77	102.00	102.24	102.70	102.99	102.99	104.58	105.03	105.15	105.06	104.98	104.81	104.63	104.37	105.31	105.39	105.39	105.39	105.39	105.16	105.16	48.00	50.00
CORTE ATERRO		0.00	0.00	0.00	0.00	0.00	0.00	0.00	0.00	0.00	0.00	1.27	1.56	1.56	0.00	0.00	0.00	0.00	0.00	0.00	0.00	0.00	0.00	0.00	0.00	0.00	0.00	0.00	0.00	0.00	

LEGENDA:

REV.	T.E.	DESCRIÇÃO	PROJ.	PROJ.	VER.	APR.	AUT.	DATA

REVISÕES		
T.E.	TIPO DE EMISSÃO	DATA
(A) PRELIMINAR	(D) PARA COTAÇÃO	(G) CONFORME CONSTRUÍDO
(B) PARA APROVAÇÃO	(E) PARA CONSTRUÇÃO	(H) CANCELADO
(C) PARA CONHECIMENTO	(F) CONFORME COMPRADO	

RT	ASSINATURA	DATA
PROJETISTA	ROBERTA SILVA	AGO/2021
PROJETISTA	BRUNA CUNHA GOMES	AGO/2021
SUPERVISOR	FABIOLA BATISTA PIRES	AGO/2021



PROJETO TERRAPLENAGEM
PROJETO BÁSICO
 BAIRRO INCONFIDÊNCIA
 ESCOLA MUNICIPAL ESMERALDA VIANNA
 SEÇÕES DE TERRAPLENAGEM