

PONTOS NOTÁVEIS MACUCO						
ETAPA 01						
		INÍCIO		TÉRMINO		
		NORTE	ESTE	NORTE	ESTE	
TRECHO 01	E:0+0,00	7657999,774	761246,948	E:11+0,00	7658022,168	761036,085
TRECHO 02	E:11+0,00	7658022,168	761036,085	E:22+0,00	7658011,044	760821,730
TRECHO 03	E:22+0,00	7658011,044	760821,730	E:33+0,00	7658043,239	760604,147
TRECHO 04	E:33+0,00	7658043,239	760604,147	E:44+0,00	7658093,104	760391,420
TRECHO 05	E:44+0,00	7658093,104	760391,420	E:55+0,00	7658179,722	760195,696
TRECHO 06	E:55+0,00	7658179,722	760195,696	E:58+0,00	7658221,000	760153,000
ETAPA 02						
TRECHO 07	E:58+0,00	7658221,000	760153,000	E:70+0,00	7658406,277	760005,801
TRECHO 08	E:70+0,00	7658406,277	760005,801	E:80+0,00	7658544,220	759862,039
TRECHO 09	E:80+0,00	7658544,220	759862,039	E:85+0,00	7658633,264	759820,450

NOTAS:

01- TOPOGRAFIA FORNECIDA PELA PREFEITURA

02- ETAPA 01: ESTACA 0+0,00 A 58+0,00 (TRECHO 1 a 6)
REPASSE OGU 1079773-83 - SICONV 918441/2021;


TRECHO 01- E: 0+0,00 ATÉ 11+0,00;
TRECHO 02- E: 11+0,00 ATÉ 22+0,00;
TRECHO 03- E: 22+0,00 ATÉ 33+0,00;
TRECHO 04- E: 33+0,00 ATÉ 44+0,00;
TRECHO 05- E: 44+0,00 ATÉ 55+0,00;
TRECHO 06- E: 55+0,00 ATÉ 58+0,00.

03- ETAPA 02: ESTACA 58+0,00 A 85+0,00 (TRECHO 7 a 9)
REPASSE OGU 1080816-47 - SICONV 922389/2021;

TRECHO 07- E: 58+0,00 ATÉ 70+0,00;
TRECHO 08- E: 70+0,00 ATÉ 80+0,00;
TRECHO 09- E: 80+0,00 ATÉ 85+0,00.

03- FAIXA DE DOMÍNIO DE 9m, EXCETO PARA DRENAGEM QUE É DE 30m, CONFORME LEI MUNICIPAL 6486/2022

LEGENDA:

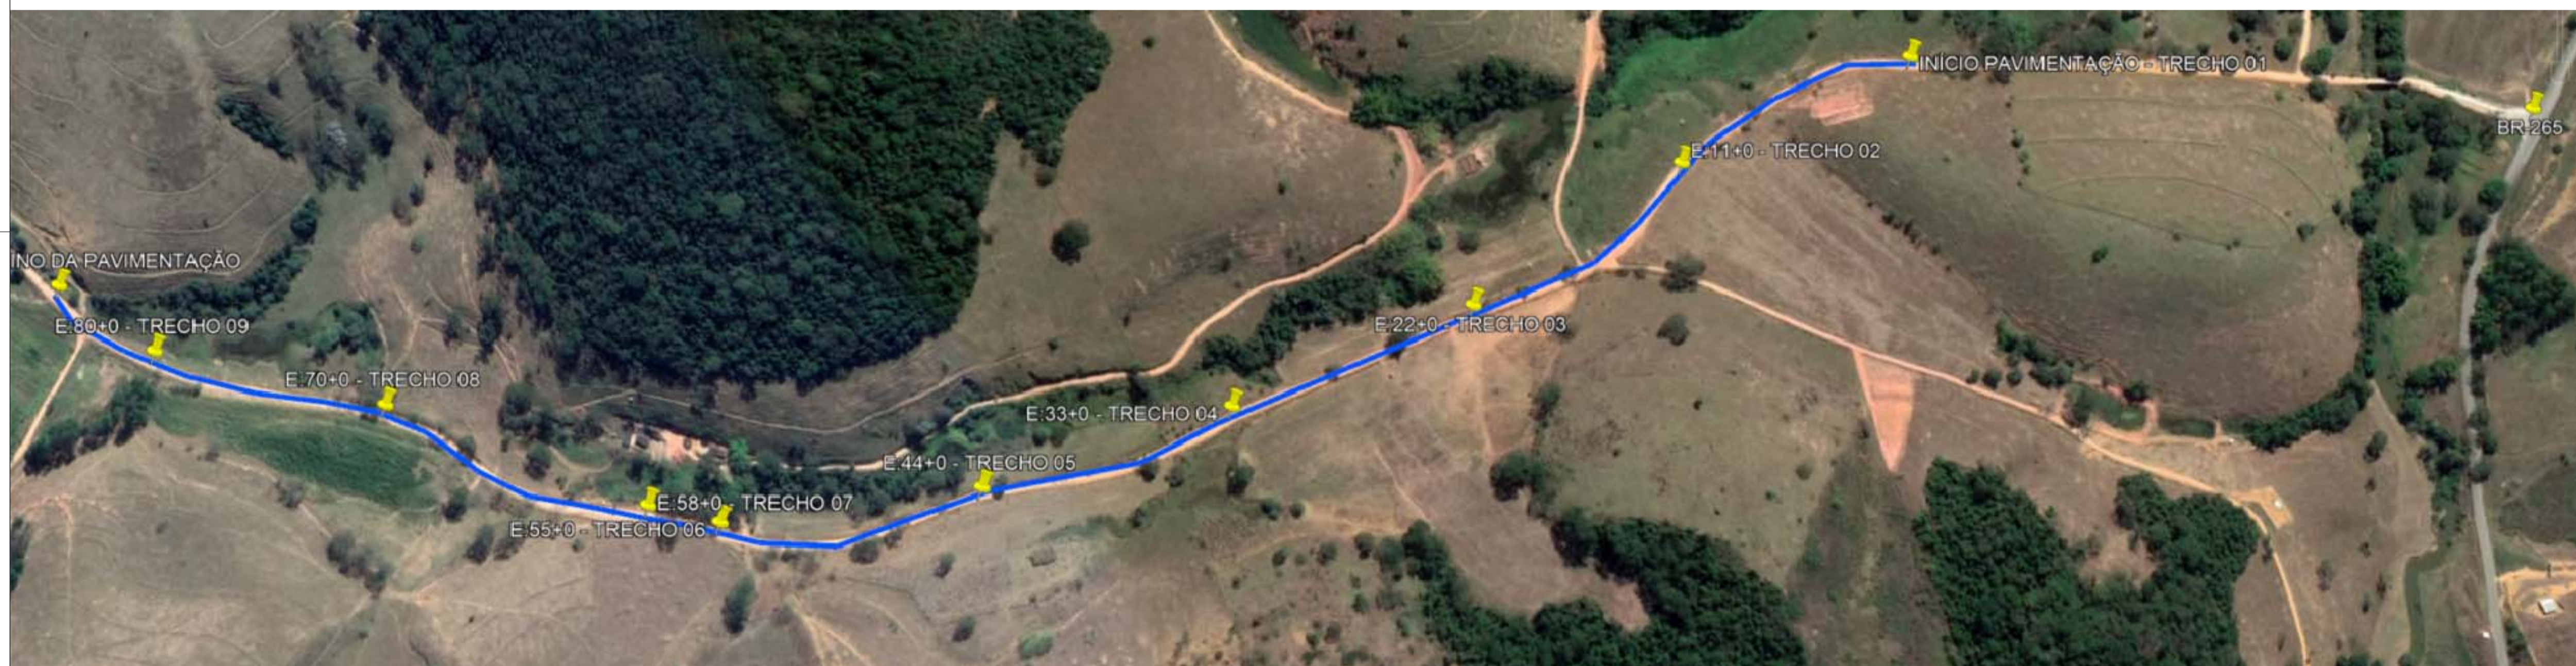

PREFEITURA MUNICIPAL DE MURIAÉ
SECRETARIA MUNICIPAL DE URBANISMO E MEIO AMBIENTE

APROVO
em 30 de março de 2023

Obs. Não existe galerias projetadas para este trecho.

REV.	T.E.	DESCRIÇÃO	PROJ.	PROJ.	VER.	APR.	AUT.	DATA
R02	B	RENDIMENTO PAR. 02/ GOV. F. 4067/480/2022	L.H.S.L.	L.H.S.L.		R.S.		03/2023
R01	B	ATENDIMENTO PRECATOR 027 GOV. F. 2370/2022	L.H.S.L.	L.H.S.L.		R.S.		10/2022

REVISÕES

T.E.	TIPO DE EMISSÃO	(A) PRELIMINAR	(B) PARA APROVAÇÃO	(C) PARA CONHECIMENTO	(D) PARA COTAÇÃO	(E) PARA CONSTRUÇÃO	(F) CONFORME COMPRADO	(G) CONFORME CONSTRUÍDO	(H) CANCELADO

APROVAÇÃO	ASSINATURA	DATA
RT	ASSINATURA	Março/2023
	NOME: LUCAS HENRIQUE SANTOS LEONI	CREA/MG: 171.435/D
	SUPERVISOR: FABIOLA BATISTA PIRES	CREA/MG: 78.851/D
	PREFEITURA MUNICIPAL DE MURIAÉ	Março/2023

PREFEITURA MUNICIPAL DE MURIAÉ
SECRETARIA DE OBRAS

PLANTA DE APRESENTAÇÃO

PROJETO EXECUTIVO
IMPLANTAÇÃO DE RODOVIA MUNICIPAL
TRECHO: INT*BR-265/DIST. DO MACUCO
EXTENSÃO: 1,7km
LOCALIZAÇÃO

ESCALA
V: 1/100
H: 1/1000

REV.: 02 N°: OS-05/2022 FOLHA