

NOTAS:

01-TOPOGRAFIA FORNECIDA PELA PREFEITURA

02-ETAPA 01:ESTACA 0+0,00 A 58+0,00 (TRECHO 1 a 6)
 REPASSE OGU 1079773-83 - SICONV 918441/2021;

TRECHO 01- E: 0+0,00 ATÉ 11+0,00;
 TRECHO 02- E: 11+0,00 ATÉ 22+0,00;
 TRECHO 03- E: 22+0,00 ATÉ 33+0,00;
 TRECHO 04- E: 33+0,00 ATÉ 44+0,00;
 TRECHO 05- E: 44+0,00 ATÉ 55+0,00;
 TRECHO 06- E: 55+0,00 ATÉ 58+0,00.

03-ETAPA 02:ESTACA 58+0,00 A 85+0,00 (TRECHO 7 a 9)
 REPASSE OGU 1080816-47 - SICONV 922389/2021;

TRECHO 07- E: 58+0,00 ATÉ 70+0,00;
 TRECHO 08- E: 70+0,00 ATÉ 80+0,00;
 TRECHO 09- E: 80+0,00 ATÉ 85+0,00.

03-FAIXA DE DOMÍNIO DE 9m, EXCETO PARA DRENAGEM QUE É DE 30m, CONFORME LEI MUNICIPAL 6486/2022


ELEMENTOS GEOMÉTRICOS - EIXO ESTRADA MACUCO

Nº	DEFLEXÃO/AZIMUTE	LC (m)	TT (m)	TL (m)	TC (m)	R (m)	D/L (m)	AC	TE-PC	ET-PT	PONTO	PI	TE-PC	ET-PT
L1	303° 11' 28,99"	-	-	-	-	30,949	30,949	-	0+0,000	1+10,949	N E	-	7657999,7737 761246,9482	7658016,7164 761221,0487
C1	-	4,698	-	-	-	100,000	60,142	034° 27' 31,50"	1+10,949	4+11,091	N E	7658033,6931 761195,0969	7658016,7164 761221,0487	7658033,0072 761164,0931
L2	268° 43' 57,49"	-	-	-	-	66,748	66,748	-	4+11,091	7+17,839	N E	-	7658033,0072 761164,0931	7658031,5309 761097,3616
C2	-	3,128	-	-	-	240,000	77,077	018° 24' 02,48"	7+17,839	11+14,915	N E	7658030,6711 761058,4982	7658031,5309 761097,3616	7658017,5876 761021,8931
L3	250° 19' 55,00"	-	-	-	-	50,099	50,099	-	11+14,915	14+5,015	N E	-	7658017,5876 761021,8931	7658000,7257 760974,7166
C3	-	3,497	-	-	-	110,000	54,757	028° 31' 16,88"	14+5,015	16+19,772	N E	7657999,13158 760948,3895	7658000,7257 760974,7166	7657995,6187 760920,7643
L4	278° 51' 11,88"	-	-	-	-	289,931	289,931	-	16+19,772	31+9,702	N E	-	7657995,6187 760920,7643	7658040,2405 760634,2880
C4	-	0,133	-	-	-	200,000	14,581	004° 10' 37,96"	31+9,702	32+4,284	N E	7658041,3631 760627,0810	7658040,2405 760634,2880	7658041,9577 760619,8115

LEGENDA:

- C1 IDENTIFICAÇÃO DA CURVA NO QUADRO DE CURVA
- L1 IDENTIFICAÇÃO DA TANGENTE NO QUADRO DE CURVA
- CURVA HORIZONTAL CIRCULAR
- PC - PONTO DE CURVA
- PT - PONTO DE TANGENTE
- PI - PONTO DE INFLÊXÃO
- CURVA VERTICAL
- PCV - PONTO DE CURVA VERTICAL
- PTV - PONTO DE TANGÊNCIA VERTICAL
- PCRV - PONTO DE CURVA REVERSA VERTICAL
- PV - PONTO DE INFLÊXÃO VERTICAL
- Y - PROJEÇÃO HORIZONTAL DA PARABÓLICA
- K - CONSTANTE DA PARABÓLICA
- e - FLECHA MÁXIMA DA PARABÓLICA
- d - RAMPAS E EXTENSÃO DO GREIDE RETO
- TALUDES (OFF-SET)
- TALUDES EXISTENTE
- CURVAS DE NÍVEL
- BUEIROS EM PLANTA
- VALERIOS DE GREIDE
- BUEIRO DE CAIXA
- PONTO ALTO
- PONTO BAIXO
- CÓRREGO E PEQUENO CURSO D'ÁGUA
- FAIXA DOMÍNIO
- CERCA EXISTENTE
- CERCA EXISTENTE A SER REALOCADA
- CERCA NOVA REALOCADA-DITS. DE 1,0m DO OFF-SET
- MURO EXISTENTE
- BENEFITORIAS
- REFERÊNCIA DE NÍVEL
- NORTE VERDADEIRO
- ÁRVORE
- POSTE
- ESTRADA PAVIMENTADA COM INTERTRAVERSO EXISTENTE
- ESTRADA PROJETADA CONCRETO
- BORDO EXISTENTE
- ÁREA DE HIDROSSEMEADURA

PERFIL EIXO Estrada_Macuco

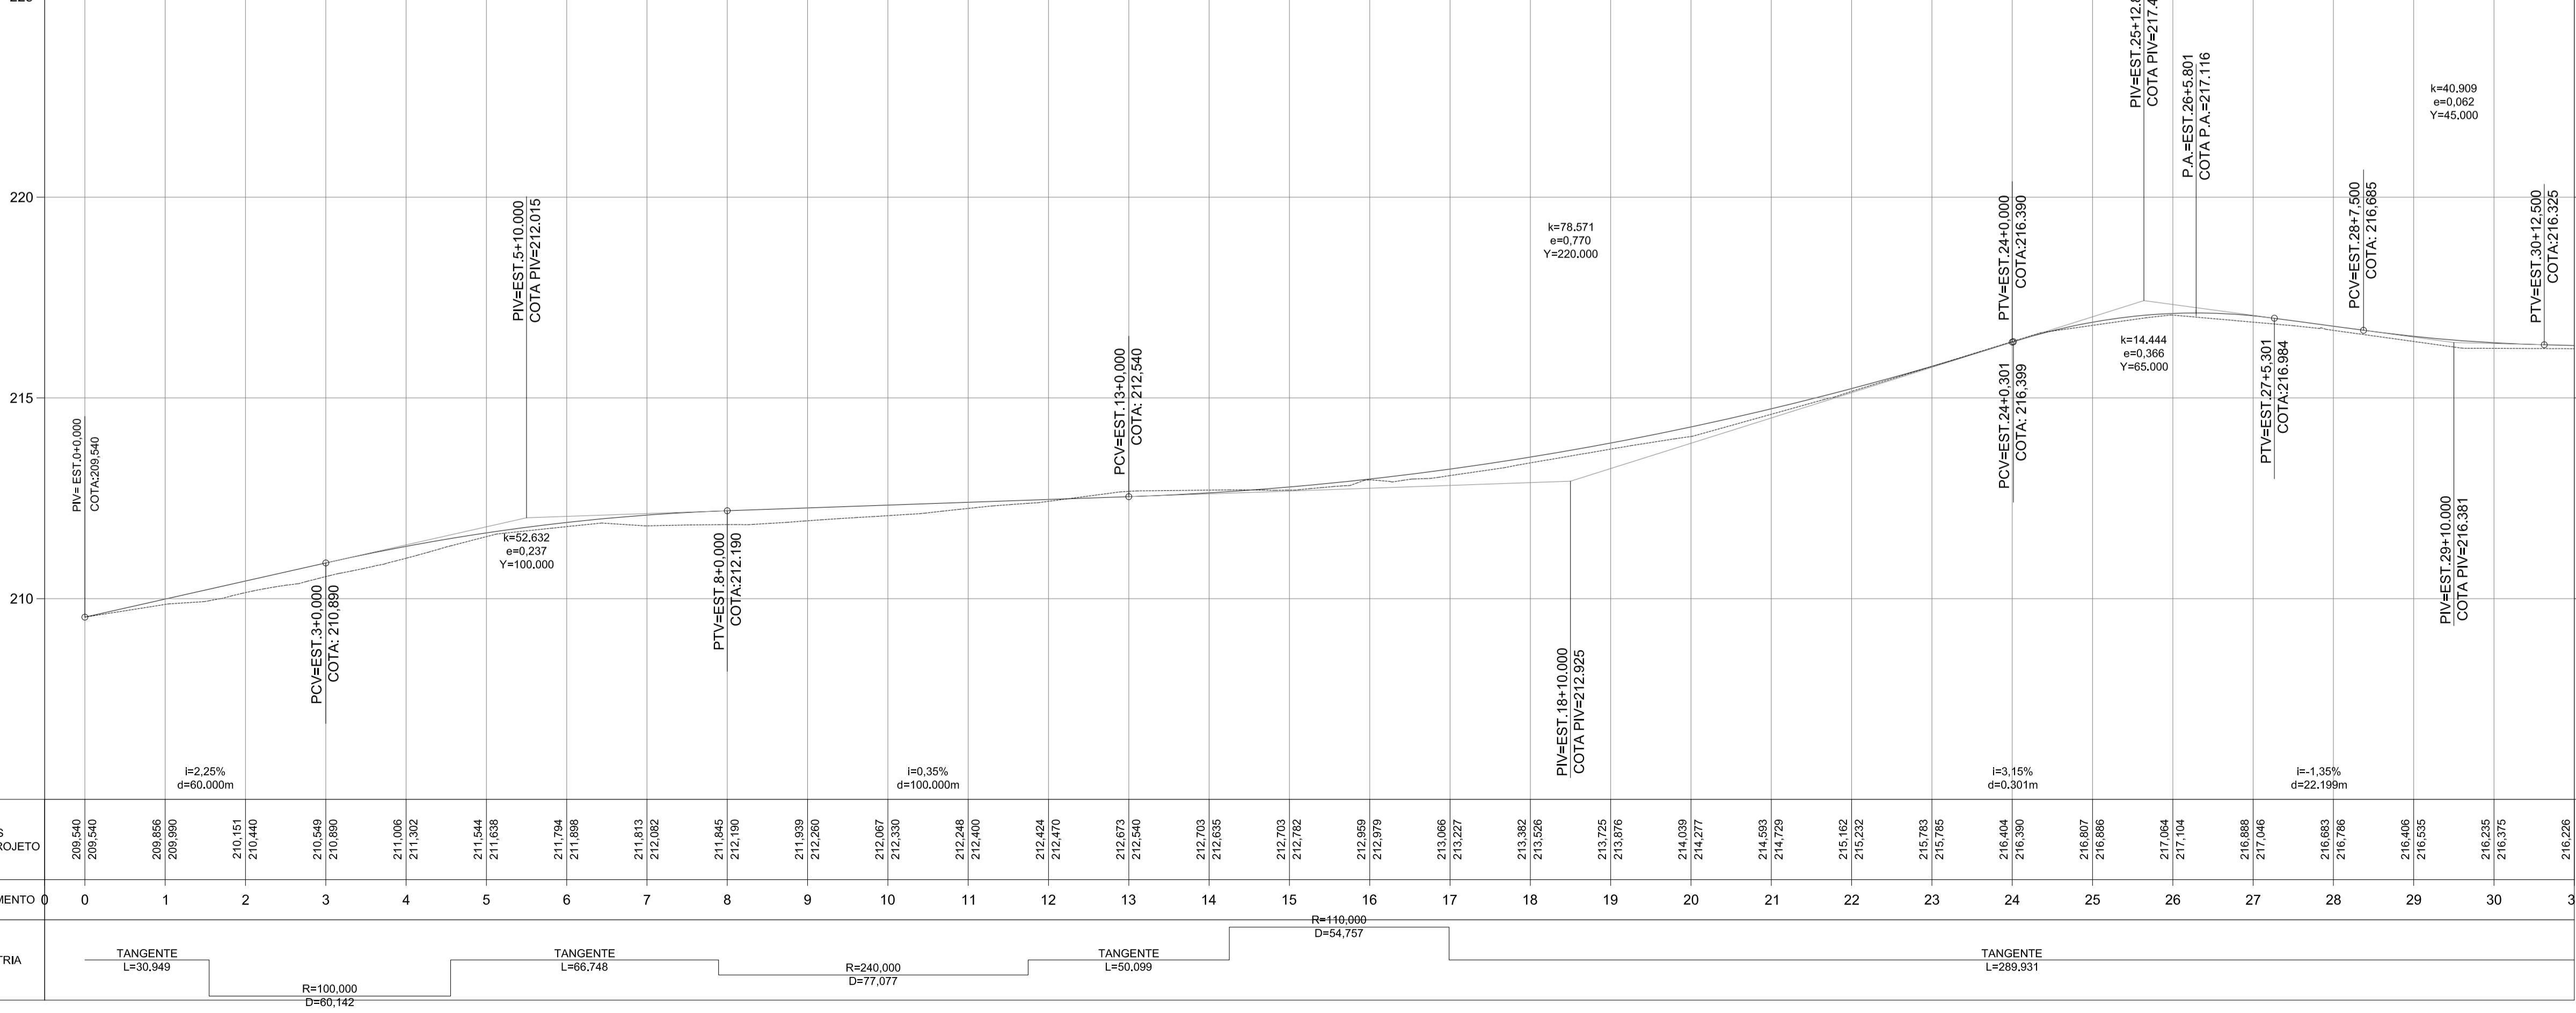

RO2	B	RENDIMENTO PAR. 03/ GOV. F. 4967/4900/2022	L.H.S.L.	L.H.S.L.	R.S.	03/2023		
RO1	B	RENDIMENTO PRECISOR 03/ GOV. F. 2370/2022	L.H.S.L.	L.H.S.L.	R.S.	10/2022		
REV.	T.E.	DESCRIÇÃO	PROJ.	PROJ.	VER.	APR.	AUT.	DATA
REVISÕES								
T.E.	TIPO DE EMISSÃO	(A) PRELIMINAR (B) PARA APROVAÇÃO (C) PARA CONHECIMENTO (D) PARA COTAÇÃO (E) PARA CONSTRUÇÃO (F) CONFORME COMPRADO (G) CONFORME CONSTRUÍDO (H) CANCELADO						
APROVAÇÃO	ASSINATURA	ART-MC20221560383	DATA					
RT	ASSINATURA		Março/2023					
	NOME	LUCAS HENRIQUE SANTOS LEONI	CREA/MG:	171.435/D				
	SUPERVISOR	FABIOLA BATISTA PIRES	CREA/MG:	78.851/D	Março/2023			
	PREFEITURA MUNICIPAL DE MURIAE	PREFEITURA MUNICIPAL DE MURIAE						
		Março/2023						

CONEPP CONSULTORIA

PREFEITURA MUNICIPAL DE MURIAE
SECRETARIA DE OBRAS

PROJETO GEOMÉTRICO

PROJETO EXECUTIVO

IMPLANTAÇÃO DE RODOVIA MUNICIPAL

TRECHO: INT*BR-265/DIST. DO MACUCO

EXTENSÃO: 1,7km

PLANTA E PERFIL

ESCALA
V:1/100
H:1/1000

FOLHA
GEO-02

REV: 02 N: OS-05/2022