

ELEMENTOS GEOMÉTRICOS - EIXO ESTRADA MACUCO

Nº	DEFLEXÃO/AZIMUTE	LC (m)	TT (m)	TL (m)	TC (m)	R (m)	D/L (m)	AC	TE-PC	ET-PT	PONTO	PI	TE-PC	ET-PT
L5	274° 40' 33,92"	-	-	-	-	-	91,898	-	32+4,284	36+16,181	N E	-	7658041,9577 760619,8115	7658049,4494 760528,2196
C5	-	-	0,778	-	-	100,000	24,872	014° 15' 01,57"	36+16,181	38+1,053	N E	7658050,4685 760515,7608	7658049,4494 760528,2196	7658054,5230 760503,9363
L6	288° 55' 35,48"	-	-	-	-	-	135,929	-	38+1,053	44+16,982	N E	-	7658054,5230 760503,9363	7658098,6124 760375,3560
C6	-	-	0,392	-	-	100,000	17,688	010° 08' 04,49"	44+16,982	45+14,671	N E	7658101,4886 760366,9682	7658098,6124 760375,3560	7658102,8439 760358,2051
L7	278° 47' 30,99"	-	-	-	-	-	58,861	-	45+14,671	48+13,532	N E	-	7658111,8406 760358,2051	7658111,8406 760300,0355
C7	-	-	1,701	-	-	80,000	32,702	023° 25' 16,08"	48+13,532	50+6,234	N E	7658114,3752 760283,6477	7658114,3752 760300,0355	7658123,2149 760269,6177
L8	302° 12' 47,08"	-	-	-	-	-	51,563	-	50+6,234	52+17,797	N E	-	7658123,2149 760269,6177	7658150,7018 760225,9913
C8	-	-	1,402	-	-	100,000	33,300	019° 04' 48,94"	52+17,797	54+11,098	N E	7658159,6604 760211,7724	7658150,7018 760225,9913	7658172,7749 760201,2631
L9	321° 17' 34,01"	-	-	-	-	-	19,669	-	54+11,098	55+10,767	N E	-	7658172,7749 760201,2631	7658172,7749 760188,9632
C9	-	-	0,517	-	-	100,000	20,297	011° 37' 45,21"	55+10,767	56+11,064	N E	7658186,0703 760182,5951	7658186,0703 760188,9632	7658202,5701 760174,7559
L10	309° 39' 48,80"	-	-	-	-	-	110,431	-	56+11,064	62+1,495	N E	-	7658202,5701 760174,7559	7658273,0558 760089,7455
C10	-	-	1,668	-	-	80,000	32,393	023° 11' 59,28"	62+1,495	63+13,888	N E	7658283,5373 760077,1042	7658273,0558 760089,7455	7658298,1511 760069,6141
L11	332° 51' 48,08"	-	-	-	-	-	78,377	-	63+13,888	67+12,264	N E	-	7658298,1511 760069,6141	7658367,9002 760033,8654

NOTAS:

01-TOPOGRAFIA FORNECIDA PELA PREFEITURA

02-ETAPA 01:ESTACA 0+0,00 A 58+0,00 (TRECHO 1 a 6)
REPASSO OGU 1079773-83 - SICONV 918441/2021;

TRECHO 01- E: 0+0,00 ATÉ 11+0,00;
TRECHO 02- E: 11+0,00 ATÉ 22+0,00;
TRECHO 03- E: 22+0,00 ATÉ 33+0,00;
TRECHO 04- E: 33+0,00 ATÉ 44+0,00;
TRECHO 05- E: 44+0,00 ATÉ 55+0,00;
TRECHO 06- E: 55+0,00 ATÉ 58+0,00.

03-ETAPA 02:ESTACA 58+0,00 A 85+0,00 (TRECHO 7 a 9)
REPASSO OGU 1080816-47 - SICONV 922389/2021;


TRECHO 07- E: 58+0,00 ATÉ 70+0,00;
TRECHO 08- E: 70+0,00 ATÉ 80+0,00;
TRECHO 09- E: 80+0,00 ATÉ 85+0,00.

03-FAIXA DE DOMÍNIO DE 9m, EXCETO PARA DRENAGEM QUE É DE 30m, CONFORME LEI MUNICIPAL 6486/2022

LEGENDA:

- C1 IDENTIFICAÇÃO DA CURVA NO QUADRO DE CURVA
- L1 IDENTIFICAÇÃO DA TANGENTE NO QUADRO DE CURVA
- PCV - PUNTO DE CURVA
- PT - PUNTO DE TANGENTE
- PI - PUNTO DE INFLEXÃO
- CURVA HORIZONTAL CIRCULAR
- PCV - PUNTO DE CURVA
- PT - PUNTO DE TANGENTE
- PI - PUNTO DE INFLEXÃO
- CURVA VERTICAL
- PCV - PUNTO DE CURVA VERTICAL
- PTV - PUNTO DE TANGÊNCIA VERTICAL
- PCRV - PUNTO DE CURVA REVERSA VERTICAL
- PIV - PUNTO DE INFLEXÃO VERTICAL
- Y - PROJEÇÃO HORIZONTAL DA PARABÓLICA
- K - CONSTANTE DA PARABÓLICA VERTICAL
- F - FLECHA MÁXIMA DA PARABÓLICA
- R - RAMPA E EXTENSÃO DO GREIDE RETO
- TALUDES (OFF-SET)
- TALUDES EXISTENTE
- CURVAS DE NÍVEL
- BUEIROS EM PLANTA
- ALARGAMENTO DE GREIDE
- BUEIRO DE CAIXA
- PUNTO ALTO
- PUNTO BAIXO
- CÓRREGO E PEQUENO CURSO D'ÁGUA
- FAIXA DOMÍNIO
- CERCA EXISTENTE
- CERCA EXISTENTE A SER REALOCADA
- CERCA NOVA REALOCADA-DITS. DE 1,0m DO OFF-SET
- MURO EXISTENTE
- BENEFICÍARIAS
- REFERÊNCIA DE NÍVEL
- NORTE VERDADEIRO
- ÁRVORE
- POSTE
- ESTRADA PAVIMENTADA COM INTERTRAVERSO EXISTENTE
- ESTRADA PROJETADA CONCRETO
- BORDO EXISTENTE
- ÁREA DE HIDROSSEMEAJURA

PERFIL EIXO Estrada_Macuco

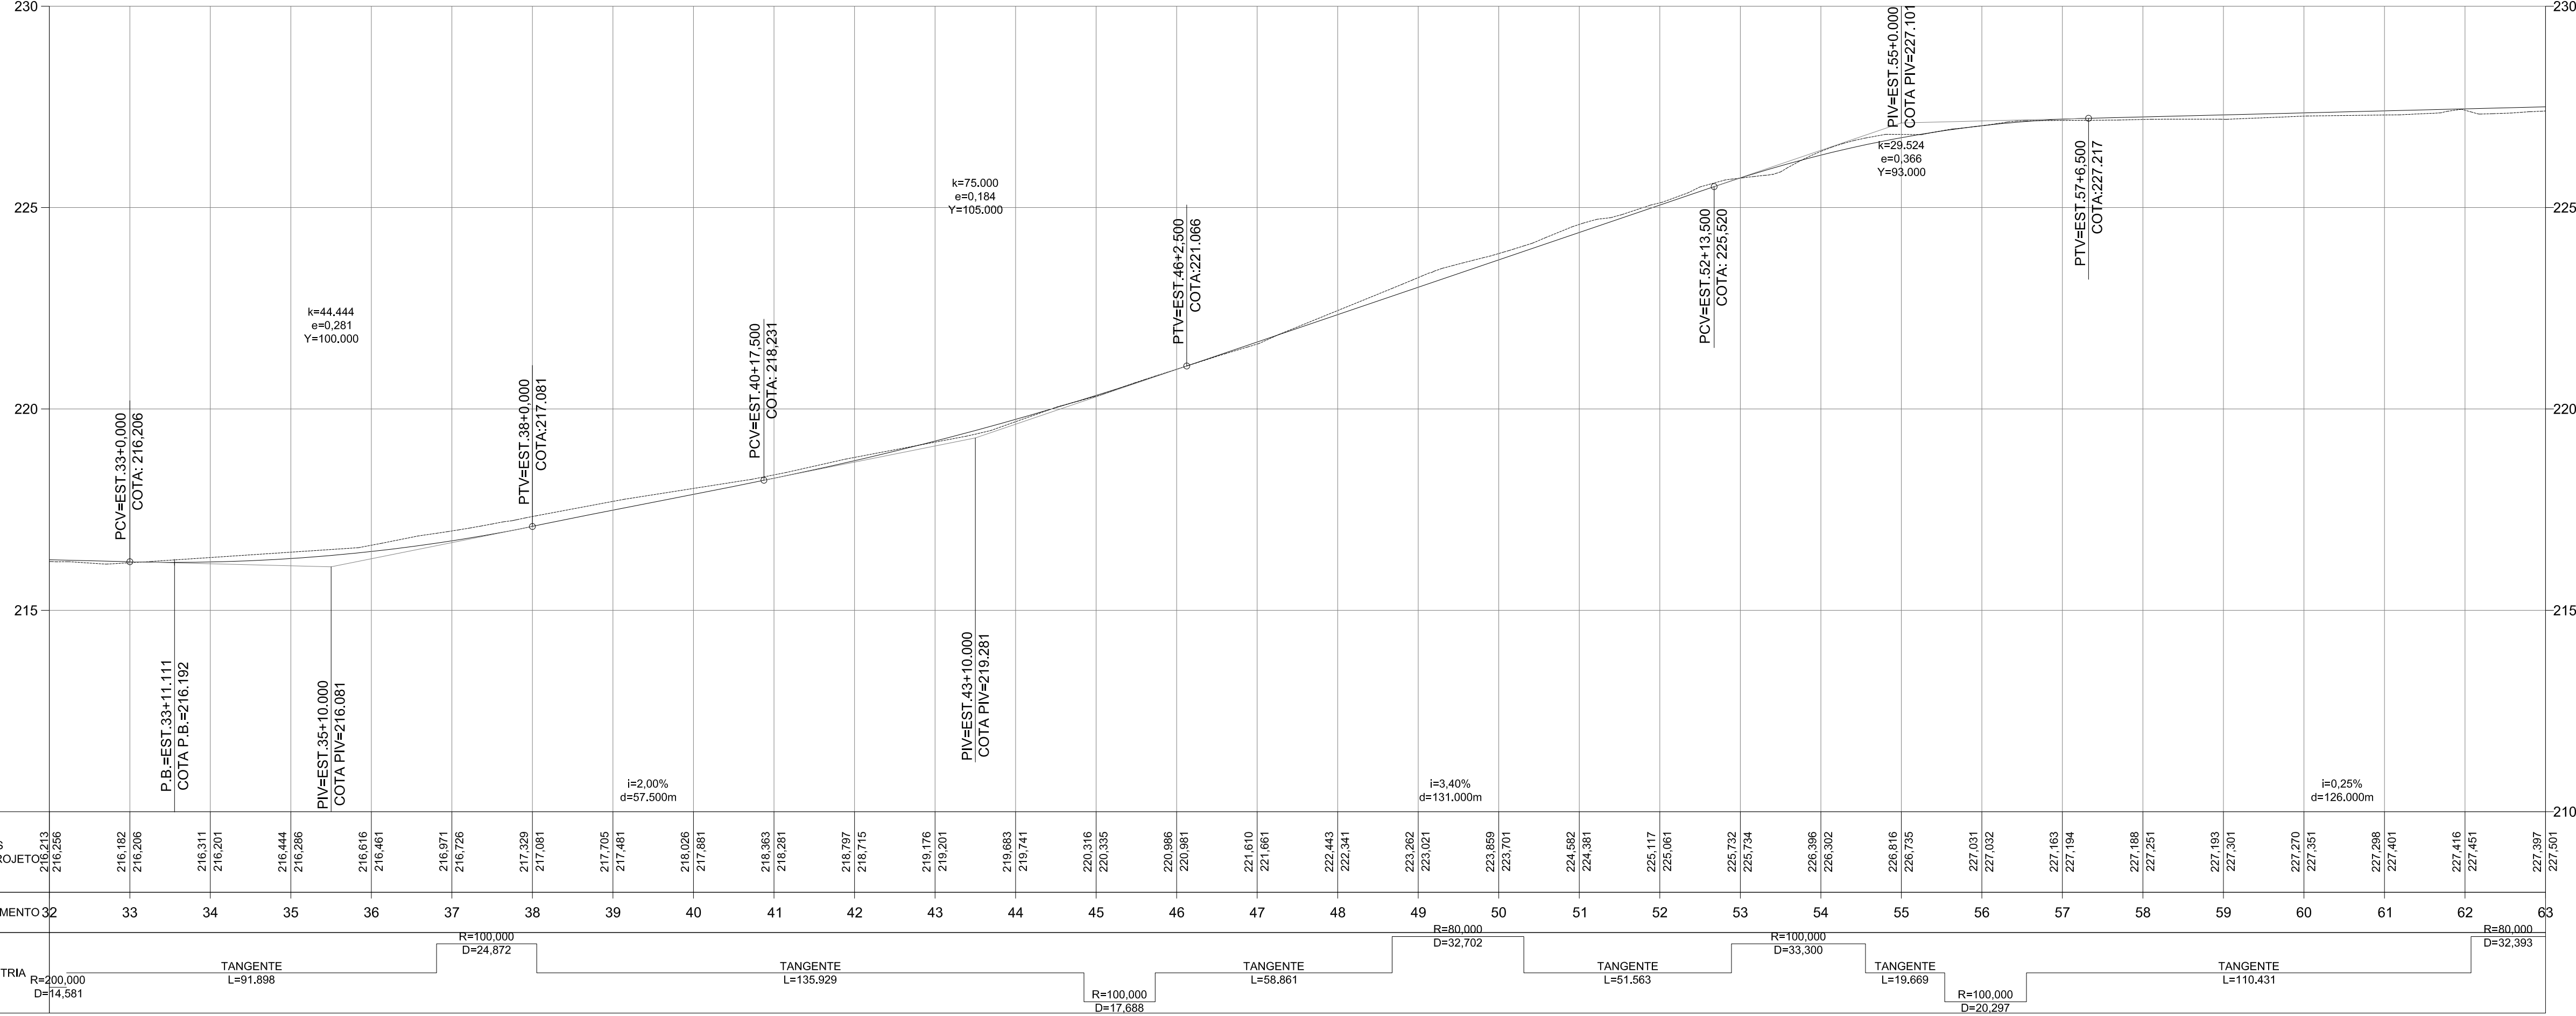

RO2	B	ATENDIMENTO PREC. DE OGU_F 4967/4980/2022	L.H.S.L.	L.H.S.L.	R.S.	03/2023	
RO1	B	ATENDIMENTO PREC. DE OGU_F 2370/2022	L.H.S.L.	L.H.S.L.	R.S.	10/2022	
REV. T.E.	DESCRIÇÃO	PROJ.	PROJ.	VER.	APR.	AUT.	DATA

REVISÕES

T.E.	(A) PRELIMINAR	(B) PARA COTAÇÃO	(C) CONFORME CONSTRUÍDO
TIPO DE EMISSÃO	(B) PARA APROVAÇÃO	(E) PARA CONSTRUÇÃO	(H) CANCELADO
	(C) PARA CONHECIMENTO	(F) CONFORME COMPRADO	

APROVAÇÃO	ASSINATURA	DATA
RT	ASSINATURA	Março/2023
	NOME: LUCAS HENRIQUE SANTOS LEONI	CREA/MG: 171.435/D
	SUPERVISOR: FABIOLA BATISTA PIRES	CREA/MG: 78.851/D
	PREFEITURA MUNICIPAL DE MURIAE	Março/2023

PREFEITURA MUNICIPAL DE MURIAE
SECRETARIA DE OBRAS

PROJETO GEOMÉTRICO

PROJETO EXECUTIVO
IMPLANTAÇÃO DE RODOVIA MUNICIPAL
TRECHO: INT'BR-265/DIST. DO MACUCO
EXTENSÃO: 1,7km
PLANTA E PERFIL

ESCALA
V: 1/100
H: 1/1000
FOLHA
GEO-05

REV: 02 N: OS-05/2022