

NOTAS:

01-TOPOGRAFIA FORNECIDA PELA PREFEITURA

02-ETAPA 01:ESTACA 0+0,00 A 58+0,00 (TRECHO 1 a 6)
REPASSE OGU 1079773-83 - SICONV 918441/2021;

TRECHO 01- E: 0+0,00 ATÉ 11+0,00;
TRECHO 02- E: 11+0,00 ATÉ 22+0,00;
TRECHO 03- E: 22+0,00 ATÉ 33+0,00;
TRECHO 04- E: 33+0,00 ATÉ 44+0,00;
TRECHO 05- E: 44+0,00 ATÉ 55+0,00;
TRECHO 06- E: 55+0,00 ATÉ 58+0,00.

03-ETAPA 02:ESTACA 58+0,00 A 85+0,00 (TRECHO 7 a 9)
REPASSE OGU 1080816-47 - SICONV 922389/2021;

TRECHO 07- E: 58+0,00 ATÉ 70+0,00;
TRECHO 08- E: 70+0,00 ATÉ 80+0,00;
TRECHO 09- E: 80+0,00 ATÉ 85+0,00.

03-FAIXA DE DOMÍNIO DE 9m, EXCETO PARA DRENAGEM QUE É DE 30m, CONFORME LEI MUNICIPAL 6486/2022


ELEMENTOS GEOMÉTRICOS - EIXO ESTRADA MACUCO

Nº	DEFLEXÃO/ AZIMUTE	LC (m)	TT (m)	TL (m)	TC (m)	R (m)	D/L (m)	AC	TE-PC	ET-PT	PONTO	PI	TE-PC	ET-PT
C11	-	-	1,582	-	-	150,000	43,382	016° 34' 14,41"	67+12,264	69+15,646	N	7658367,3381 760023,9023	7658403,9002 760008,8090	7658403,9233 760008,8090
L12	316° 17' 33,68"	-	-	-	-	-	40,335	-	69+15,646	71+15,982	N	-	7658403,1293 760008,8090	7658432,2869 759980,9382
C12	-	-	0,249	-	-	100,000	14,097	008° 04' 37,21"	71+15,982	72+10,079	N	7658437,3906 759976,0598	7658432,2869 759980,9382	7658441,7582 759970,5127
L13	308° 12' 56,47"	-	-	-	-	-	58,131	-	72+10,079	75+8,210	N	-	7658441,7582 759970,5127	7658477,7196 759924,8397
C13	-	-	2,874	-	-	310,000	84,101	015° 32' 38,00"	75+8,210	79+12,310	N	7658503,8936 759891,5972	7658477,7196 759924,8397	7658538,0185 759866,5845
L14	323° 45' 34,48"	-	-	-	-	-	48,071	-	79+12,310	82+0,382	N	-	7658538,0185 759866,5845	7658576,7901 759838,1660
C14	-	-	1,136	-	-	55,000	22,170	023° 05' 41,70"	82+0,382	83+2,551	N	7658576,7901 759831,5227	7658576,7901 759838,1660	7658596,7964 759828,9671
L15	346° 51' 16,18"	-	-	-	-	-	37,449	-	83+2,551	85+0,000	N	-	7658596,7964 759828,9671	7658633,2637 759820,4503

LEGENDA:

- C1 IDENTIFICAÇÃO DA CURVA NO QUADRO DE CURVA
- L1 IDENTIFICAÇÃO DA TANGENTE NO QUADRO DE CURVA
- CURVA HORIZONTAL CIRCULAR
 - PC - PONTO DE CURVA
 - PT - PONTO DE TANGENTE
 - PI - PONTO DE INFLEXÃO
- CURVA VERTICAL
 - PCV - PONTO DE CURVA VERTICAL
 - PTV - PONTO DE TANGÊNCIA VERTICAL
 - PCRV - PONTO DE CURVA REVERSA VERTICAL
 - PV - PONTO DE INFLEXÃO VERTICAL
 - Y - PROJEÇÃO HORIZONTAL DA PARABÓLICA
 - K - CONSTANTE DA PARABÓLICA VERTICAL
 - e - FLECHA MÁXIMA DA PARABÓLICA
 - - RAMPAS E EXTENSÃO DO GREIDE RETO
- TALUDES (OFF-SET)
- TALUDES EXISTENTE
- CURVAS DE NÍVEL
- BUEIROS EM PLANTA
 - LABELOS DE GREIDE
 - BUEIRO DE CAIXA
 - BUEIRO DE GALVA
- PONTO ALTO
- PONTO BAIXO
- CÓRREGO E PEQUENO CURSO D'ÁGUA
- FAIXA DOMÍNIO
- CERCA EXISTENTE
- CERCA EXISTENTE A SER REALOCADA
- CERCA NOVA RELOCADA-DITS. DE 1,0m DO OFF-SET
- MURO EXISTENTE
- BENEFITORIAS
- REFERENCIA DE NÍVEL
- NORTE VERDADEIRO
- ARVORE
- POSTE
- ESTRADA PAVIMENTADA COM INTERTRAVERSO EXISTENTE
- ESTRADA PROJETADA CONCRETO
- BORDO EXISTENTE
- ÁREA DE HIDROSSEMEADEURA

PERFIL EIXO Estrada_Macuco

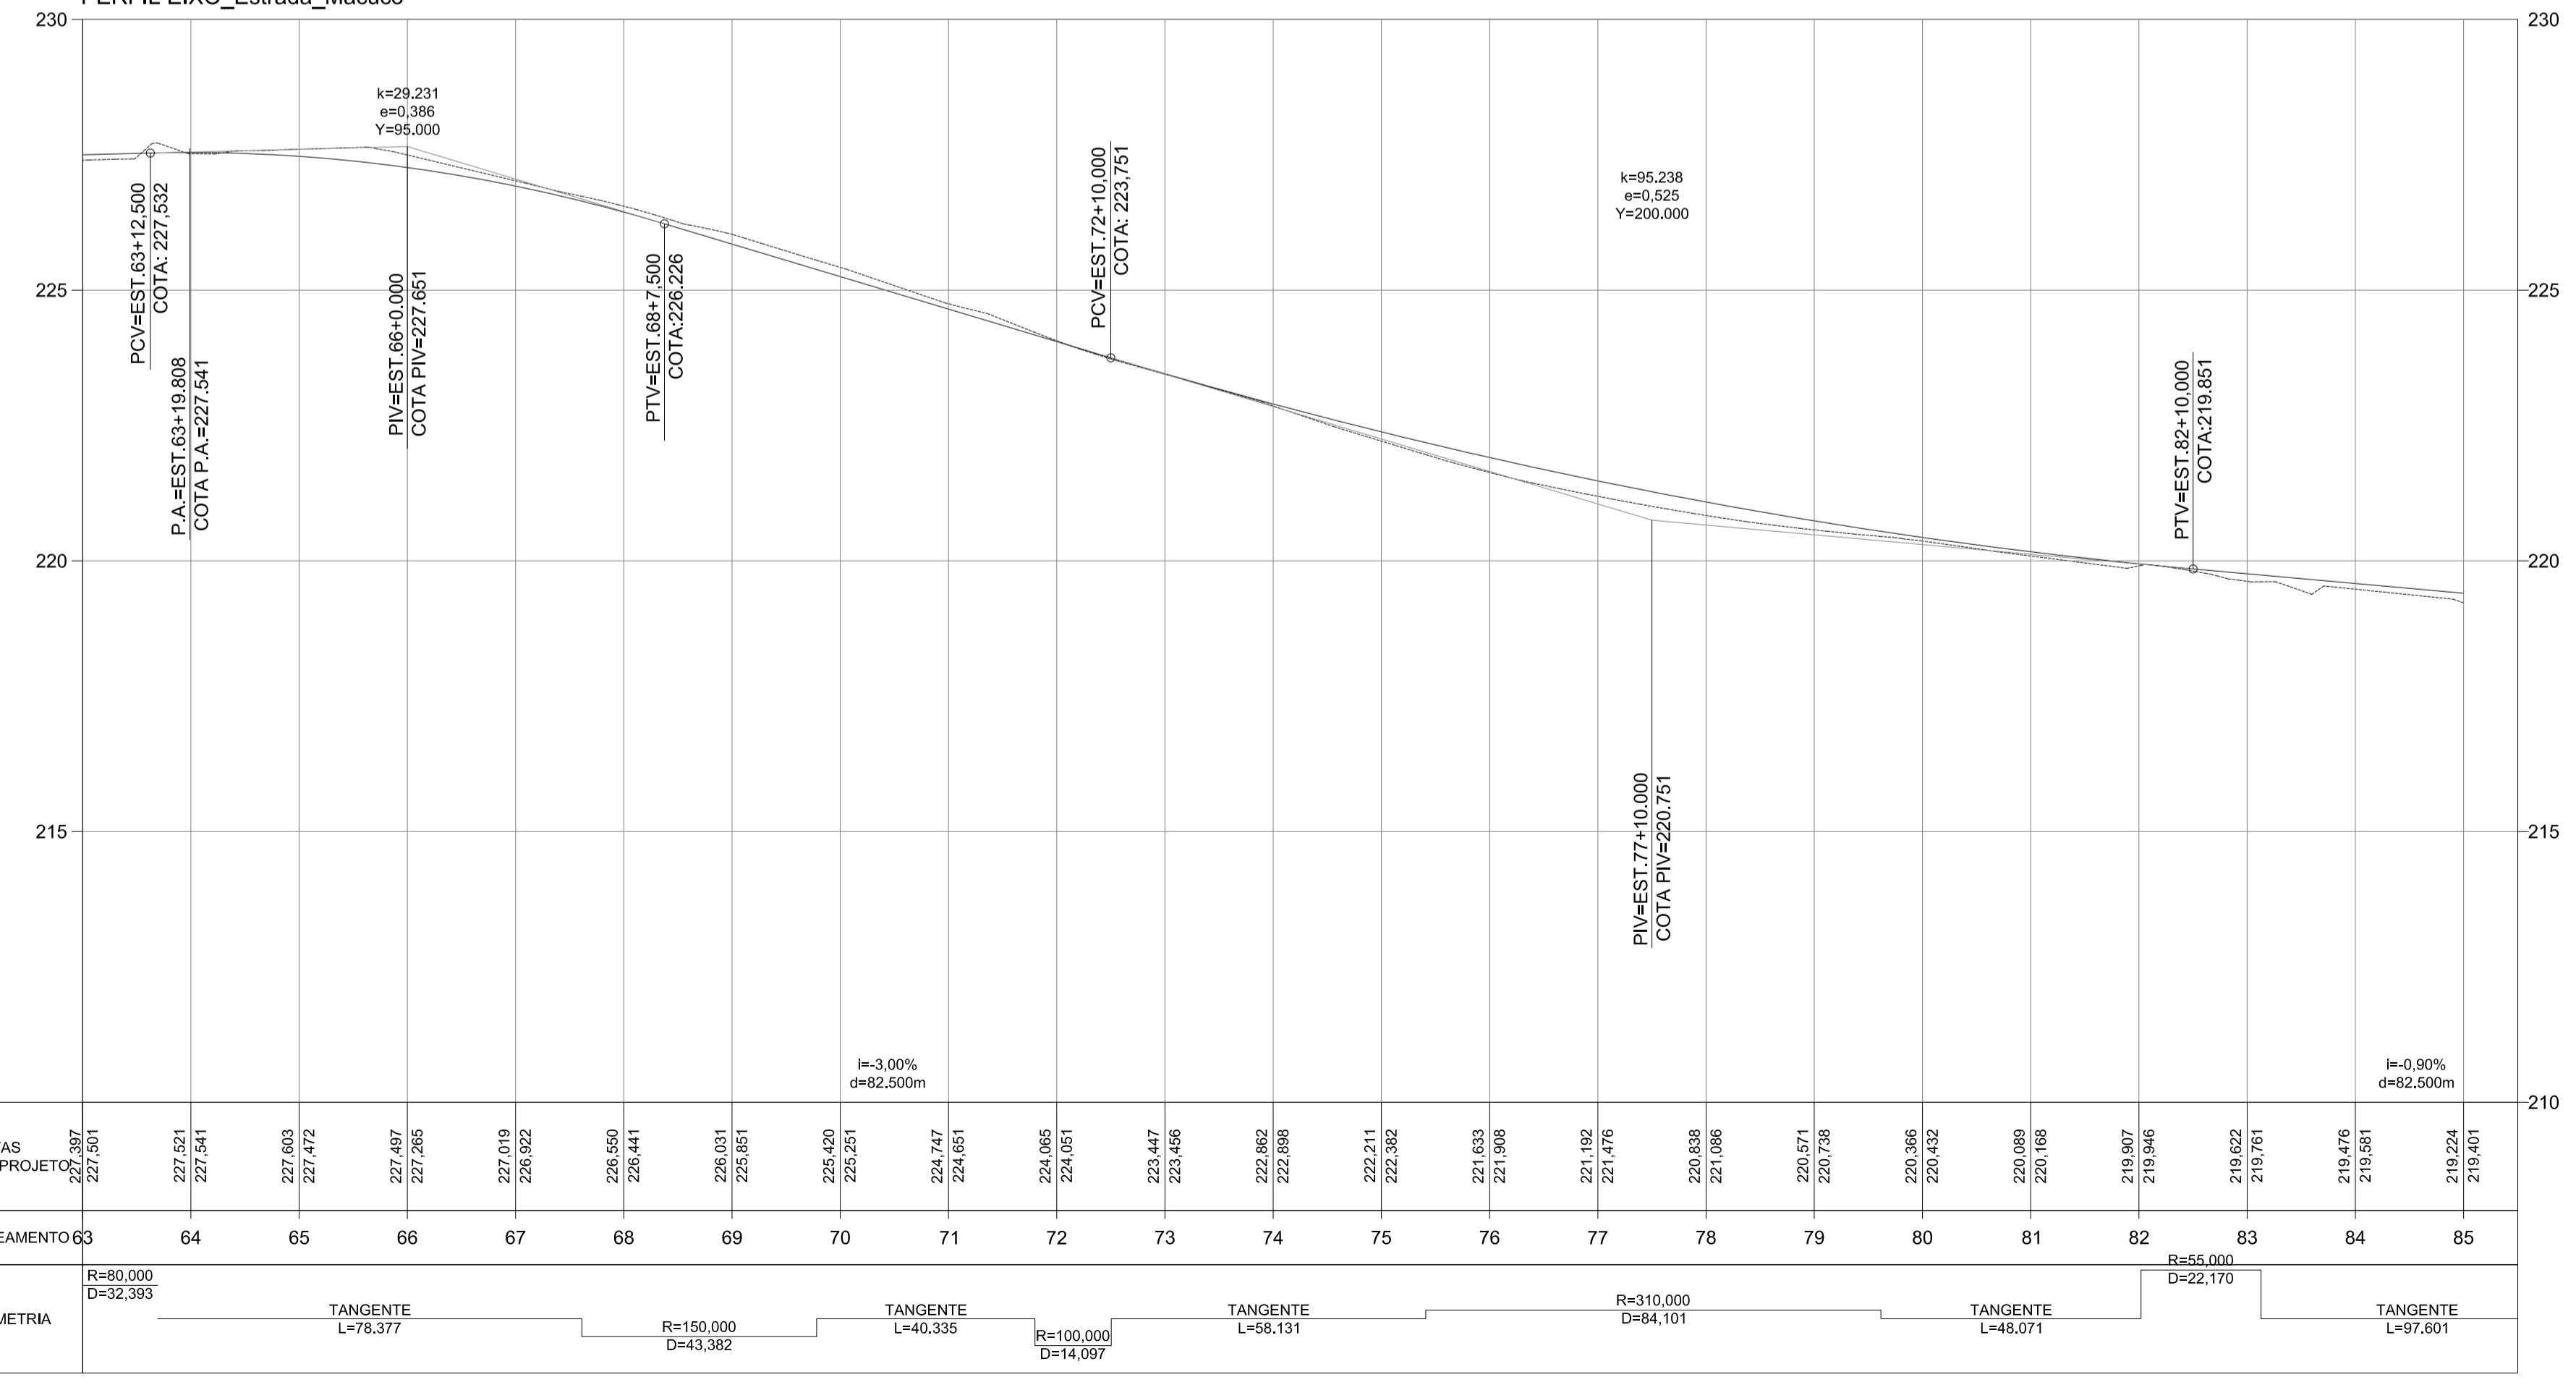

RO2	B	ATENDIMENTO PRE. DE OGU_F 4967/4980/2022	L.H.S.L.	L.H.S.L.	R.S.	03/2023			
RO1	B	ATENDIMENTO PRECISOR DE OGU_F 2370/2022	L.H.S.L.	L.H.S.L.	R.S.	10/2022			
REV.	T.E.	DESCRIÇÃO	PROJ.	PROJ.	VER.	APR.	AUT.	DATA	
REVISÕES									
T.E.	(A) PRELIMINAR	(D) PARA COTAÇÃO	(G) CONFORME CONSTRUÍDO						
TIPO DE EMISSÃO	(B) PARA APROVAÇÃO	(E) PARA CONSTRUÇÃO	(H) CANCELADO						
	(C) PARA CONHECIMENTO	(F) CONFORME COMPRADO							
APROVAÇÃO	ASSINATURA					DATA			
RT	ASSINATURA	ART-MC20221560383					Março/2023		
	NOME	LUCAS HENRIQUE SANTOS LEONI	CREA/MG:	171.435/D					
	SUPERVISOR	FABIOLA BATISTA PIRES	CREA/MG:	78.851/D	Março/2023				
PREFEITURA MUNICIPAL DE MURIAÉ									
PREFEITURA MUNICIPAL DE MURIAÉ SECRETARIA DE OBRAS									
PROJETO GEOMÉTRICO									
PROJETO EXECUTIVO IMPLANTAÇÃO DE RODOVIA MUNICIPAL TRECHO: INT*BR-265/DIST. DO MACUCO EXTENSÃO: 1,7km PLANTA E PERFIL									
REV.:	Nº:	OS-05/2022						FOLHA	GEO-04
02									