

RUA B

PROJETO DE ADEQUAÇÃO DE CALÇADA E ÁREAS VERDES



NOTA 02

LEGENDA




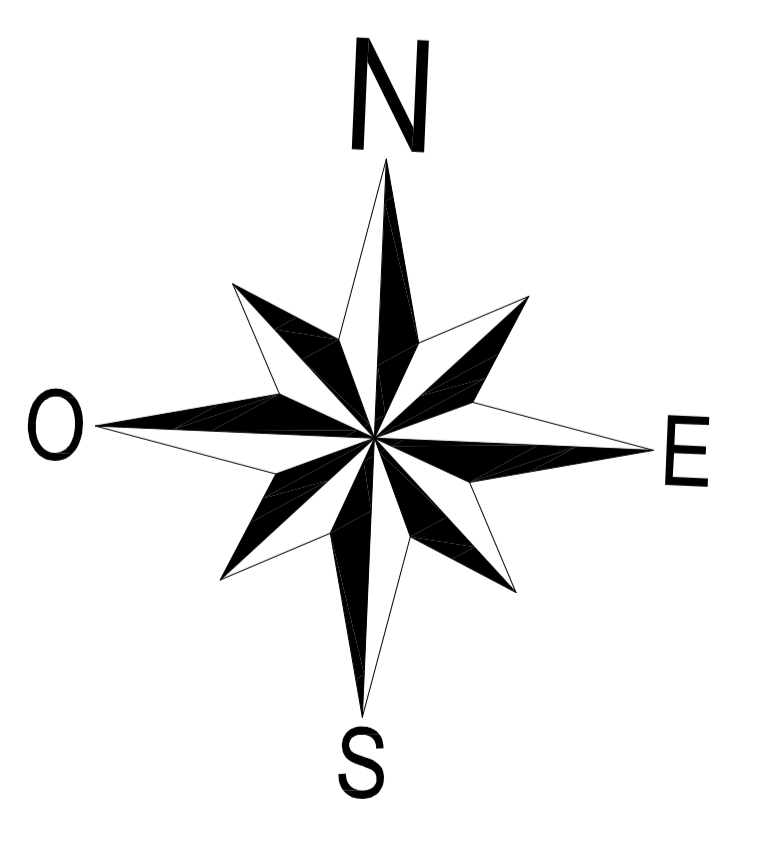

RUA C

TALUDE

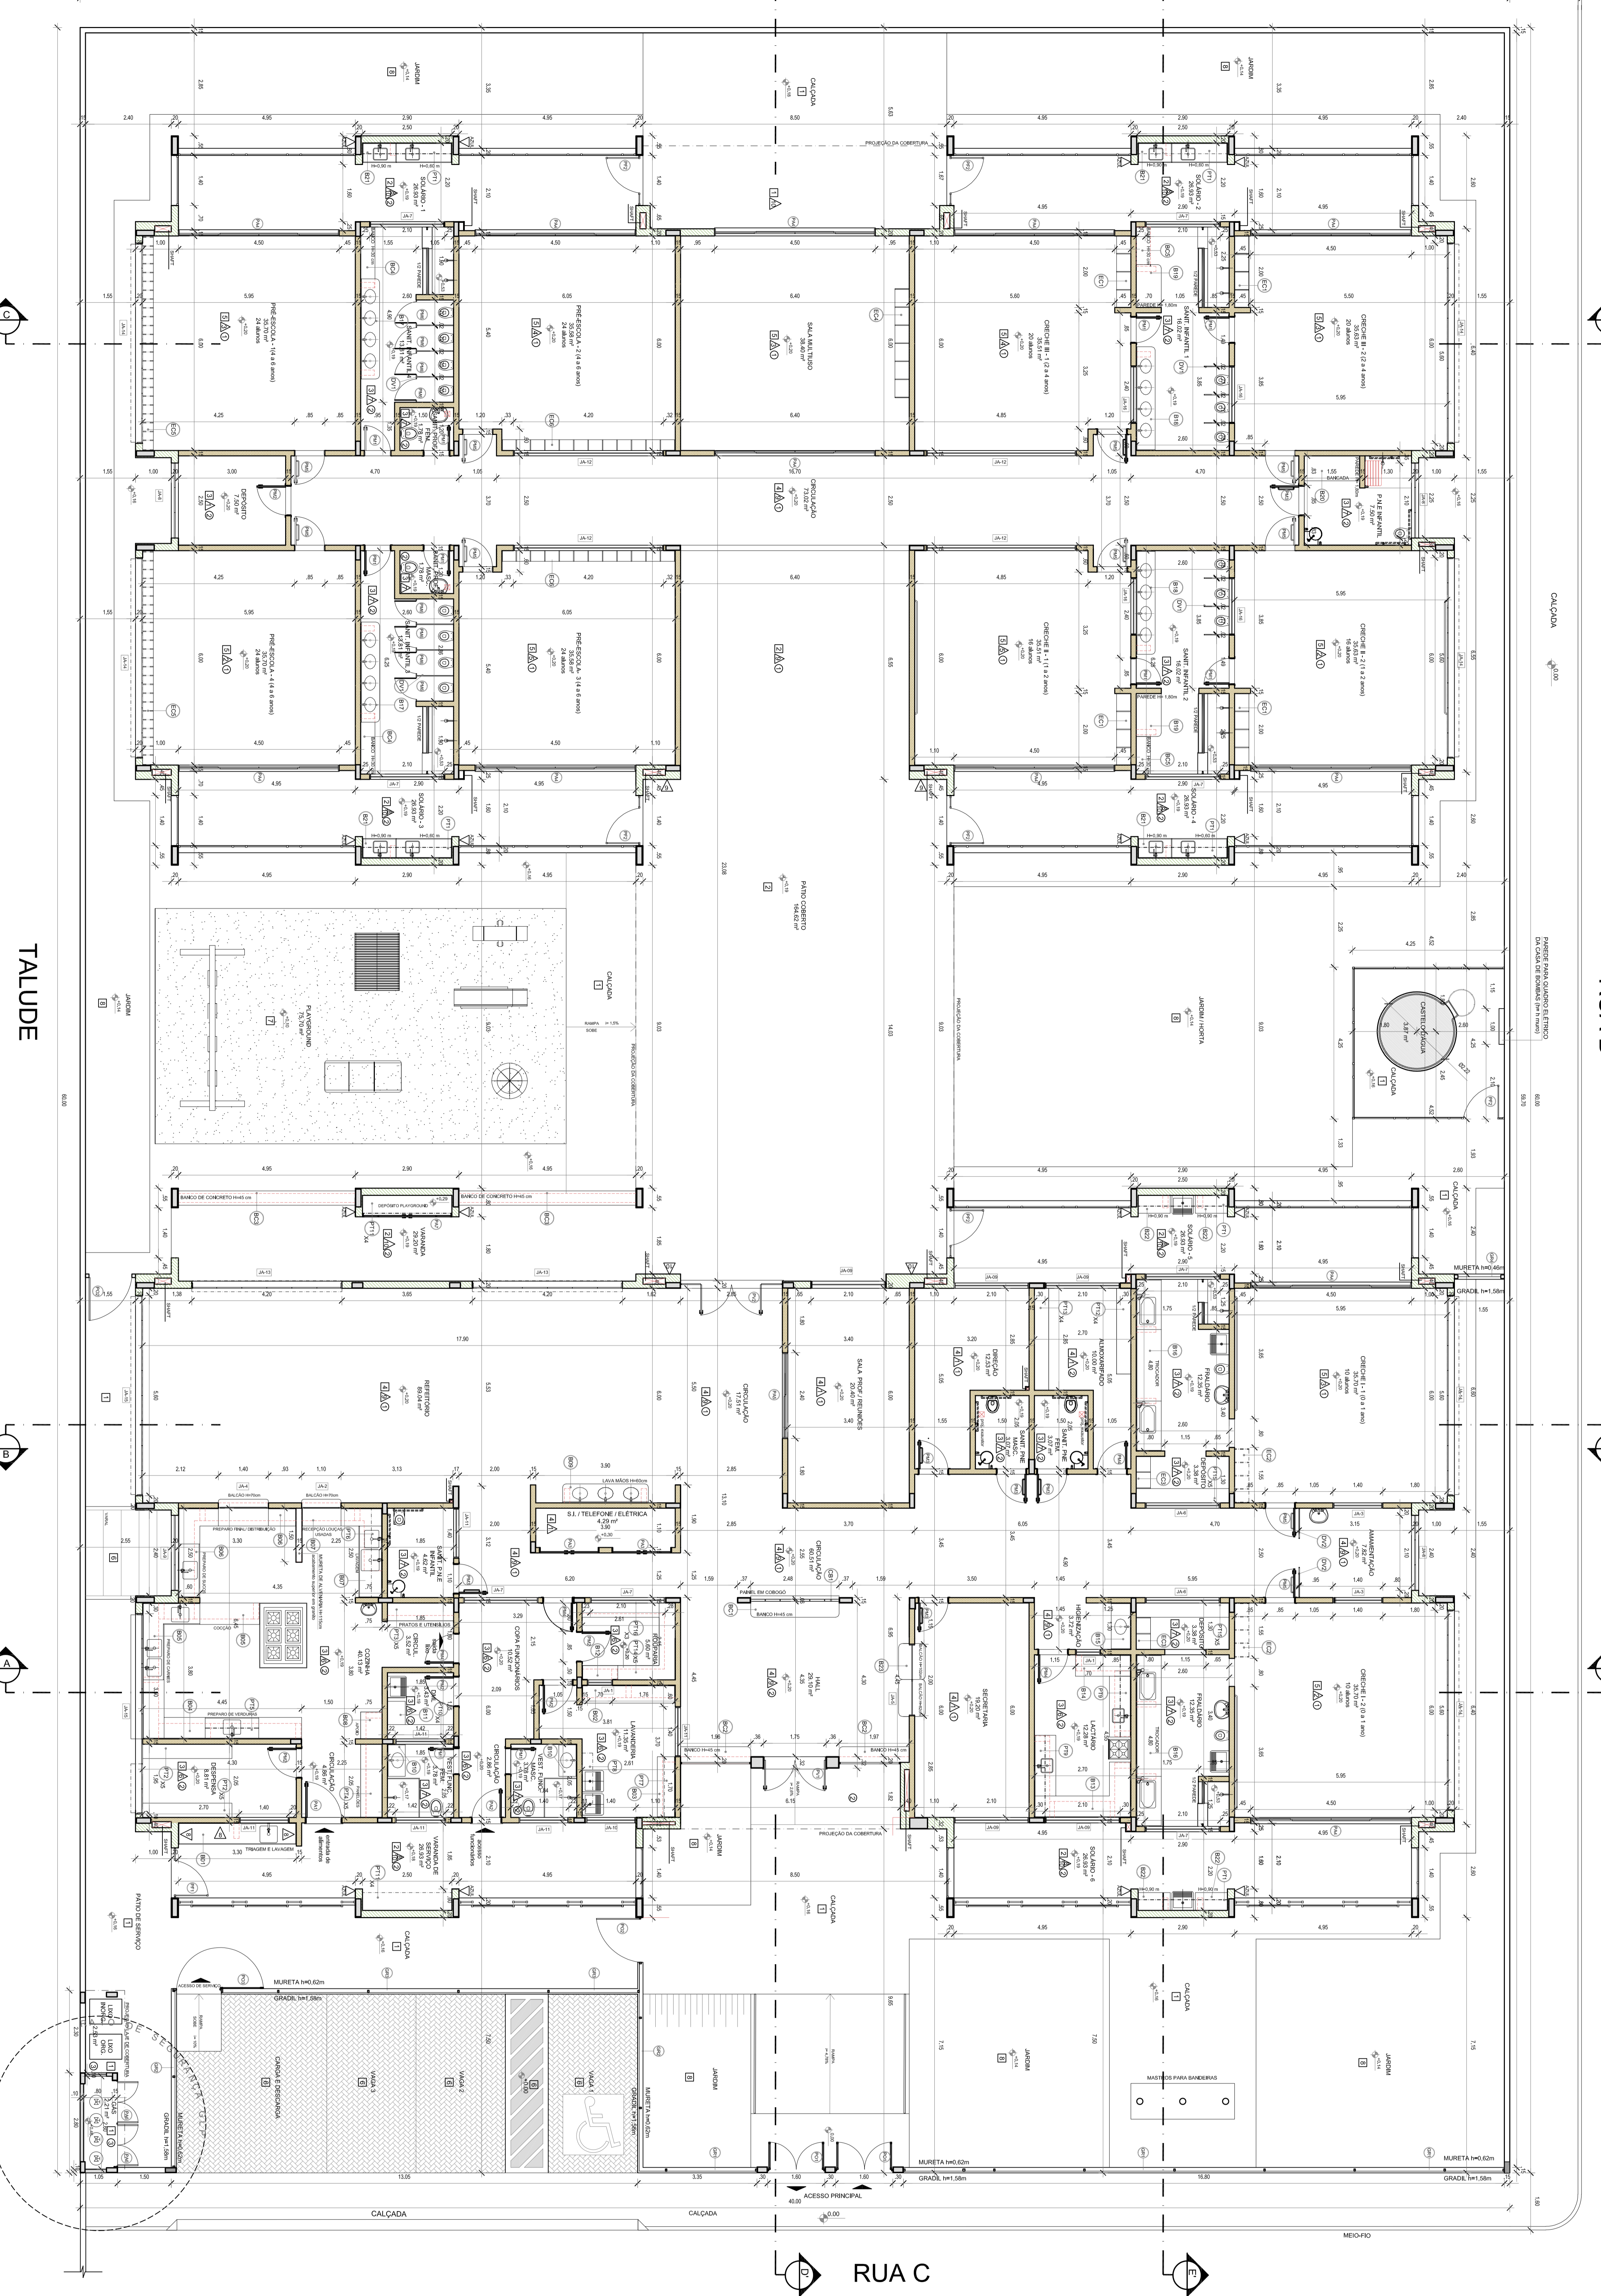

TALUDE
ÁREA
REMANESCENTE

01
PLANTA BAIXA
ESC.: 1/75

MAPA DE ESQUADRIAS






PROJETO DE ADEQUAÇÃO DE CALÇADA E ÁREAS VERDES














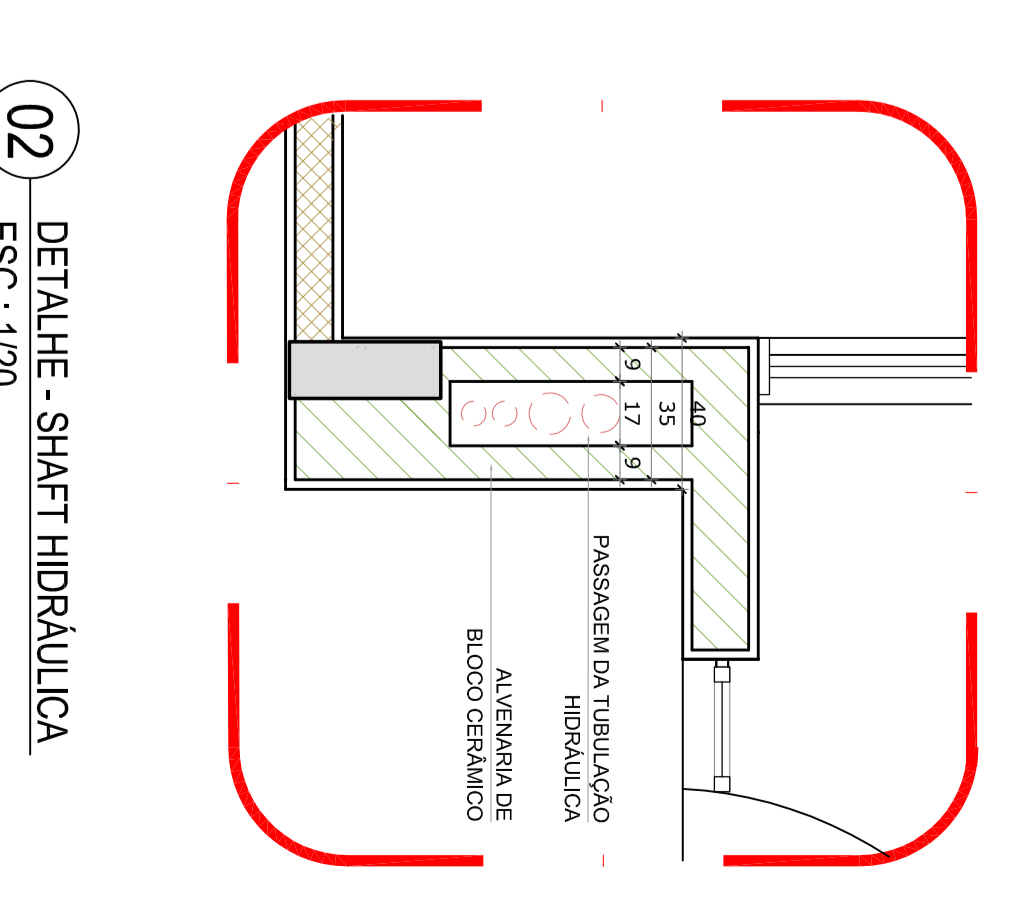

FNDE Fundação Nacional de Desenvolvimento

Ministério da Educação

PROJETO DE ADEQUAÇÃO

10/2018



