




01 CORTE D0
1/75

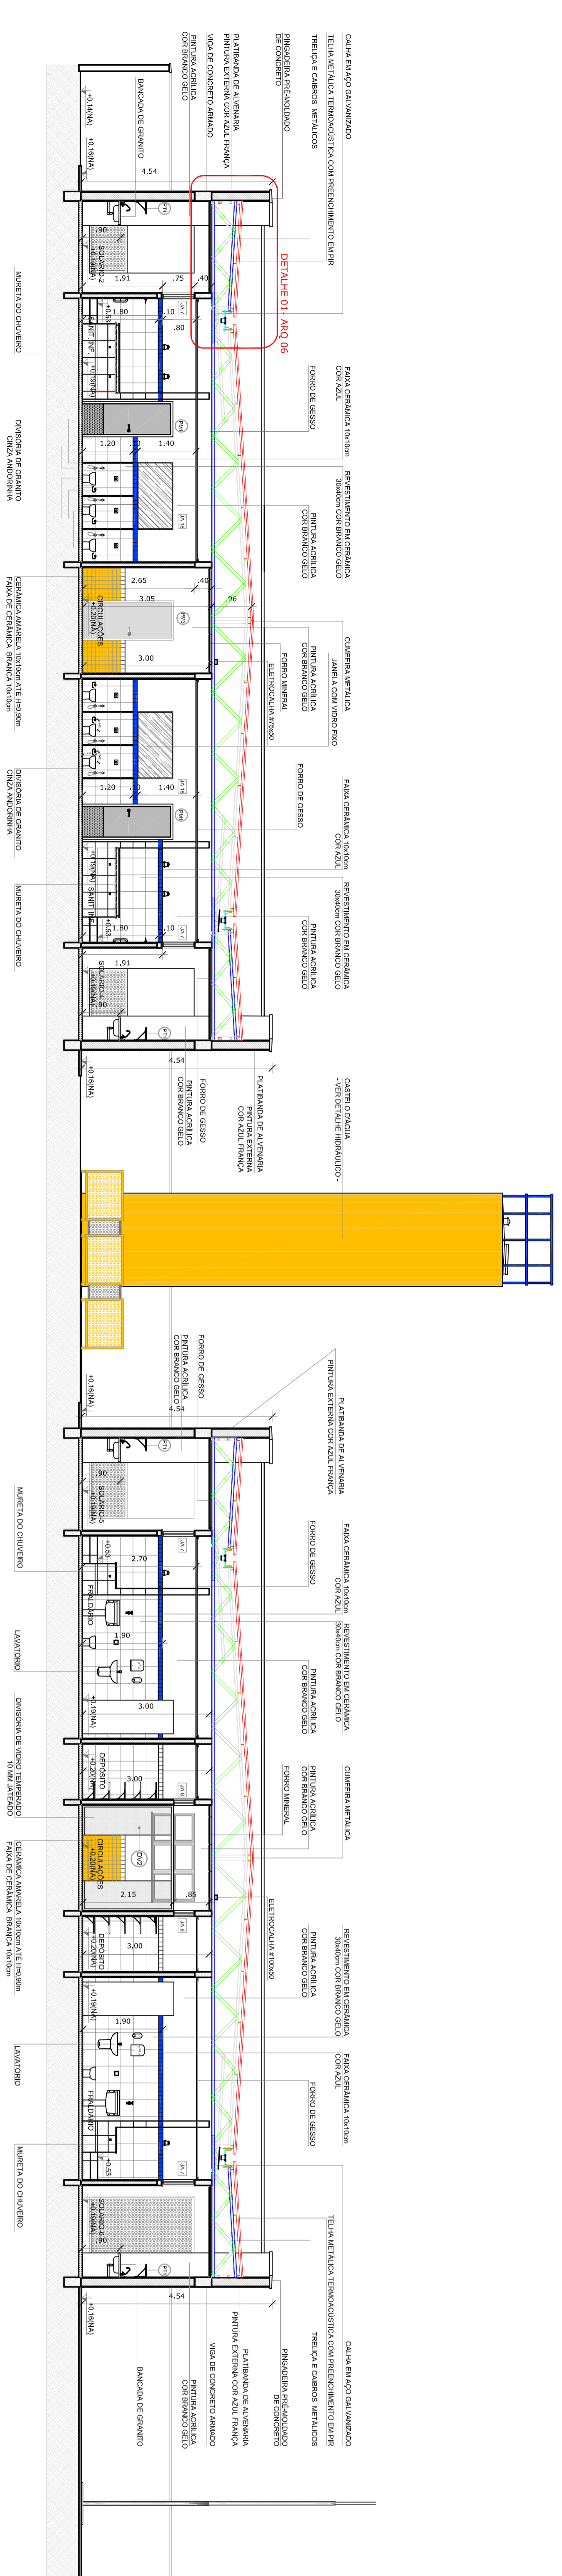


02 CORTEE
1/75

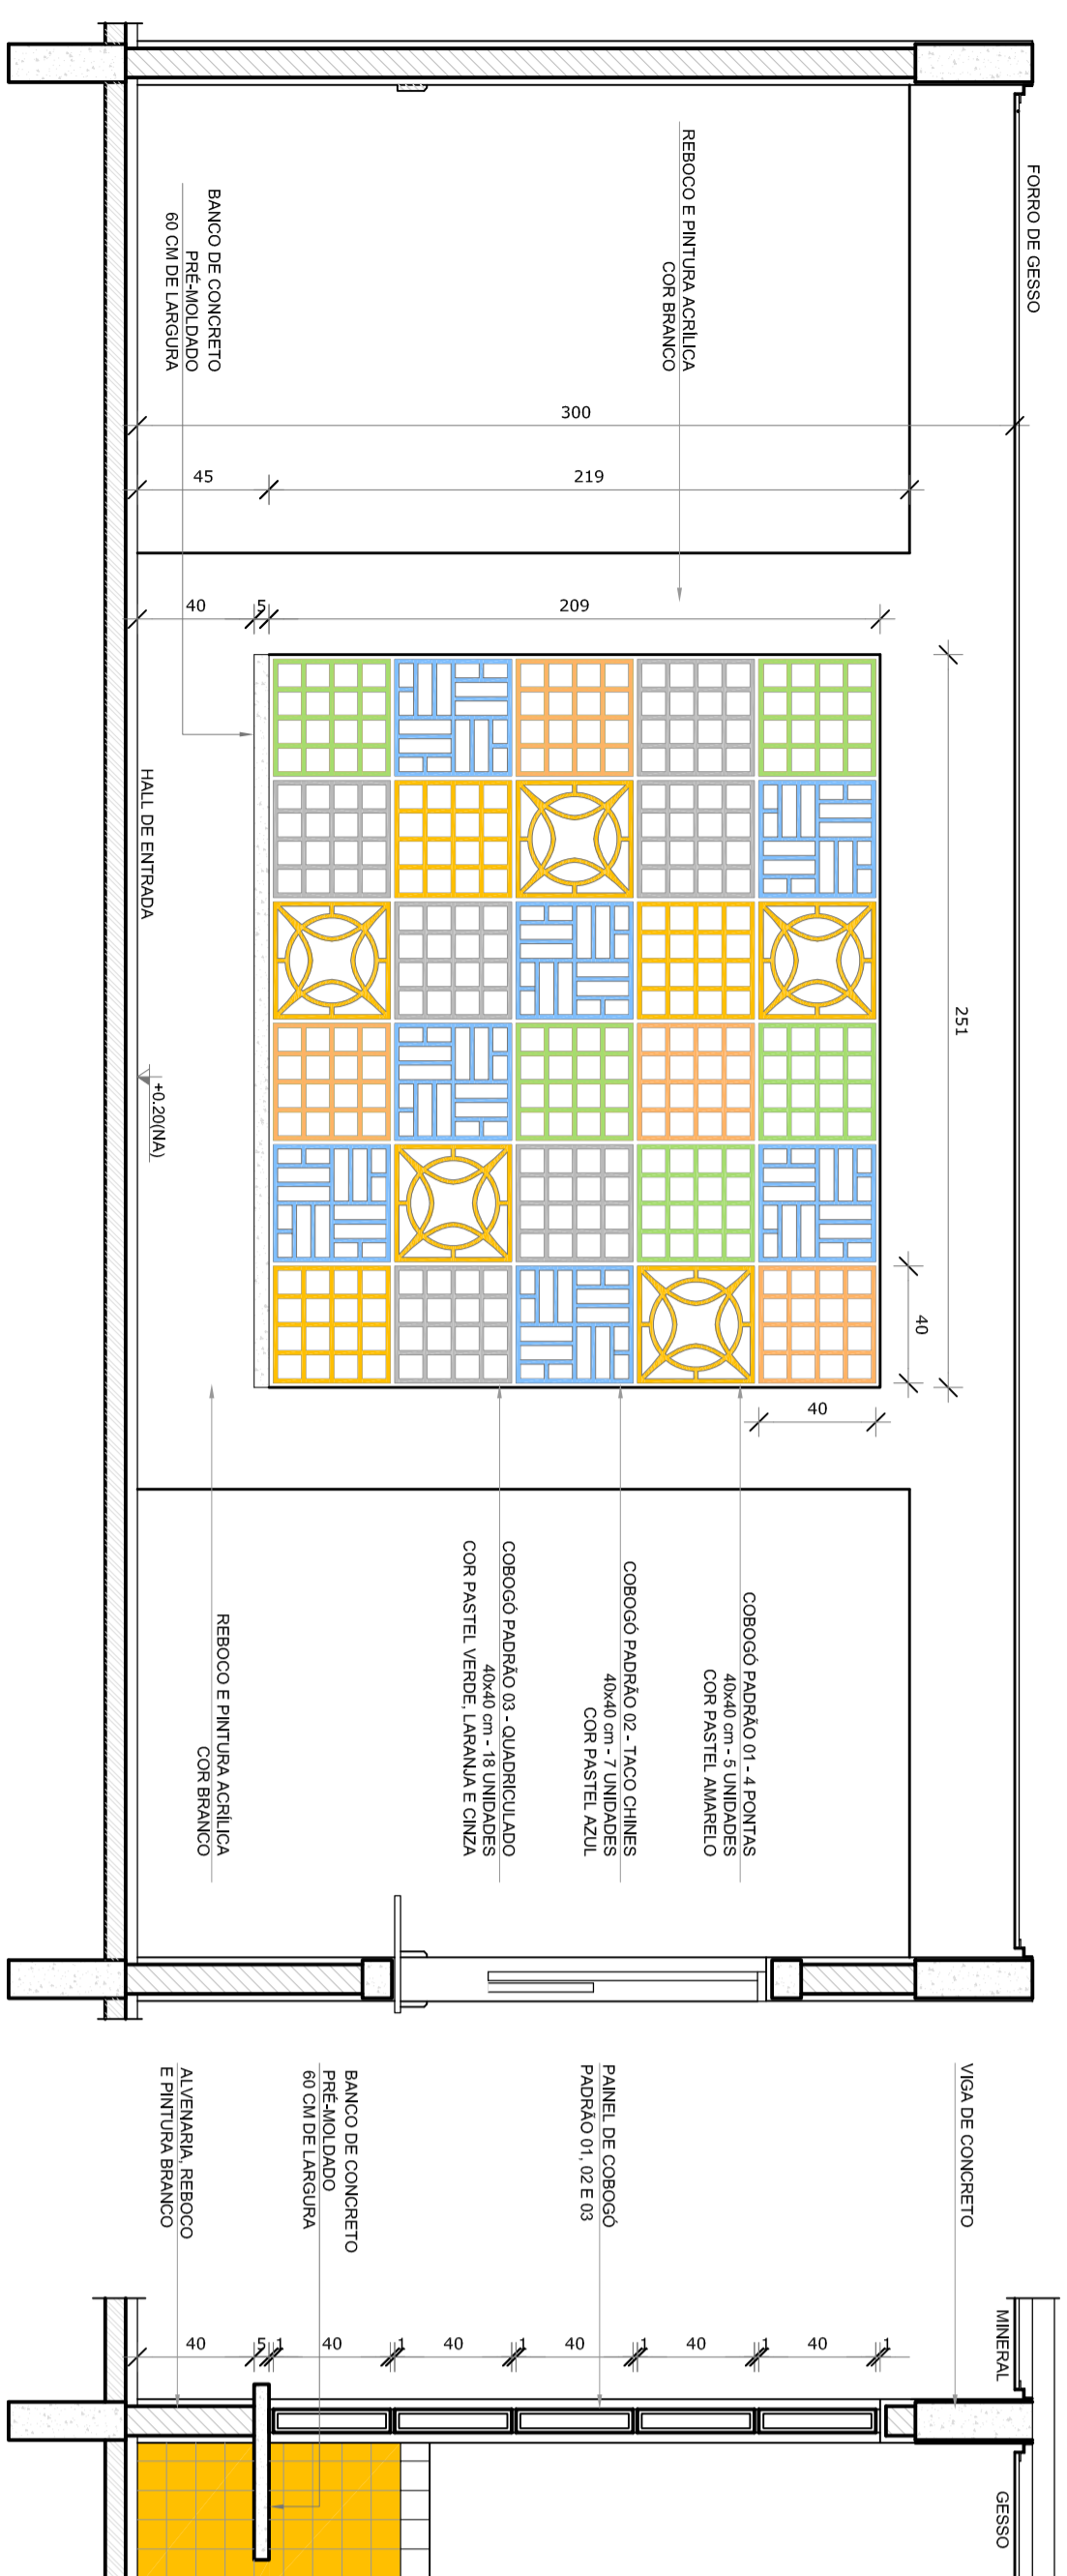


03 AMPLIAÇÃO PAINEL COBOGO
1/25

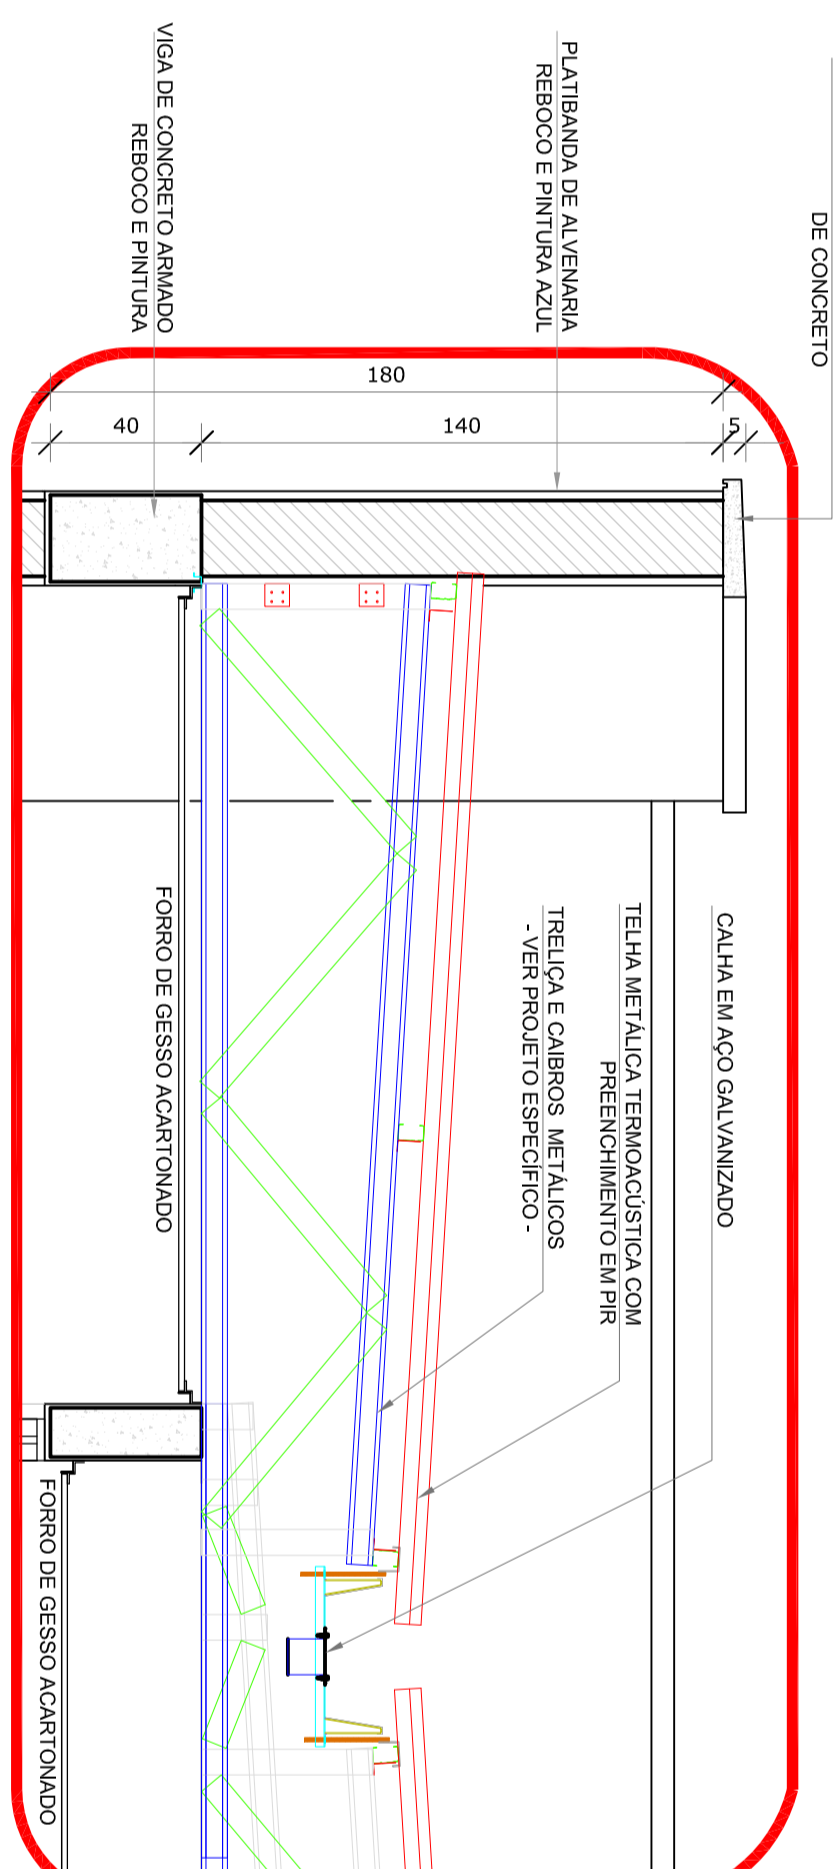

DETALHE 01 - ARQ 06

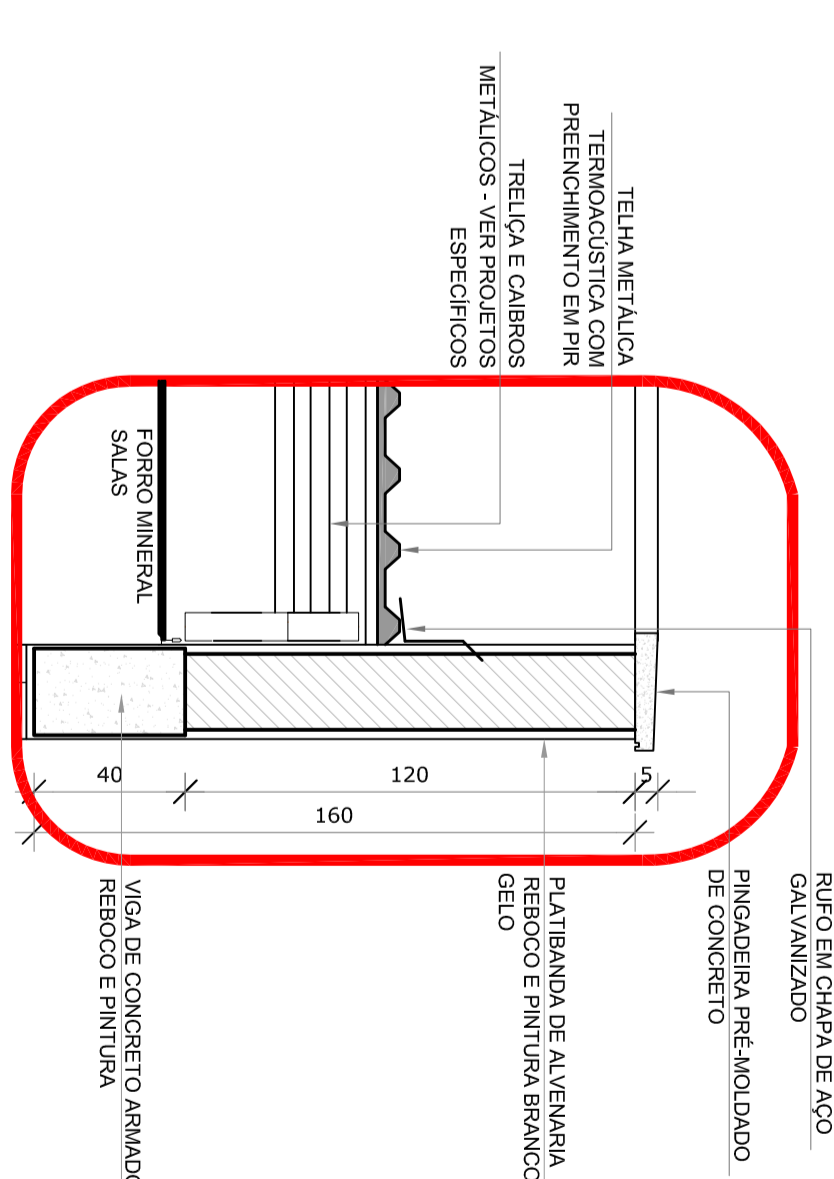

DETALHE 02 - ARQ 06

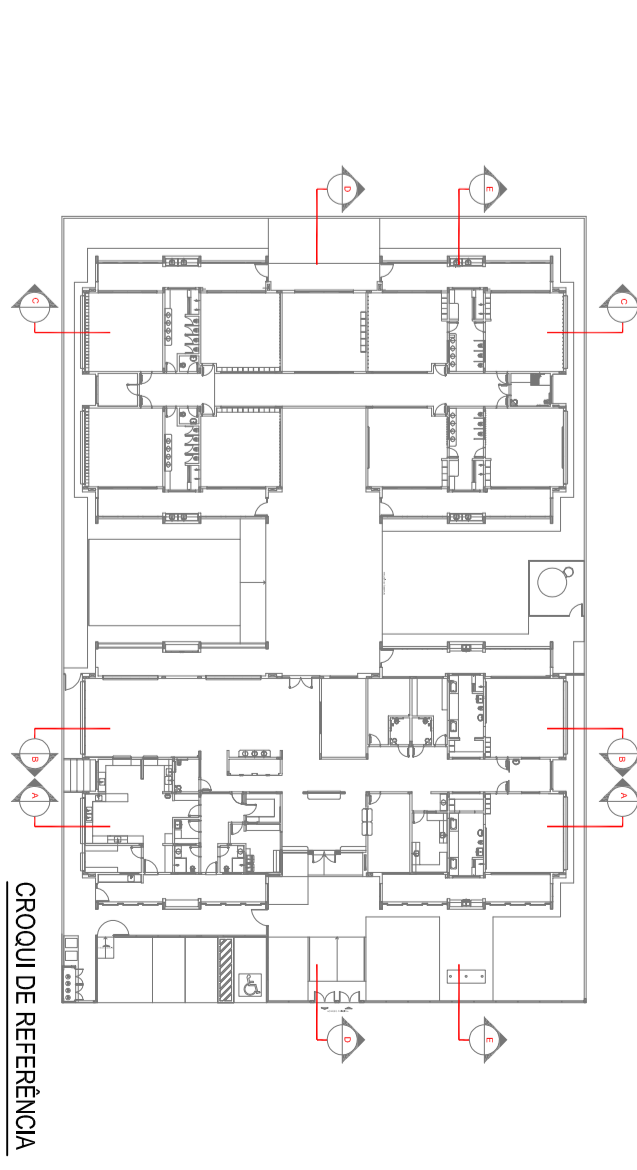

LEGENDA


NOTAS



CONTROL DE REVISÕES

FIDE Fundação Nacional de Desenvolvimento
Ministério da Educação

PROJETO DE ADEQUAÇÃO


