


01 FACHADA 03  
1/75




02 FACHADA 05  
1/75




03 FACHADA 06  
1/75

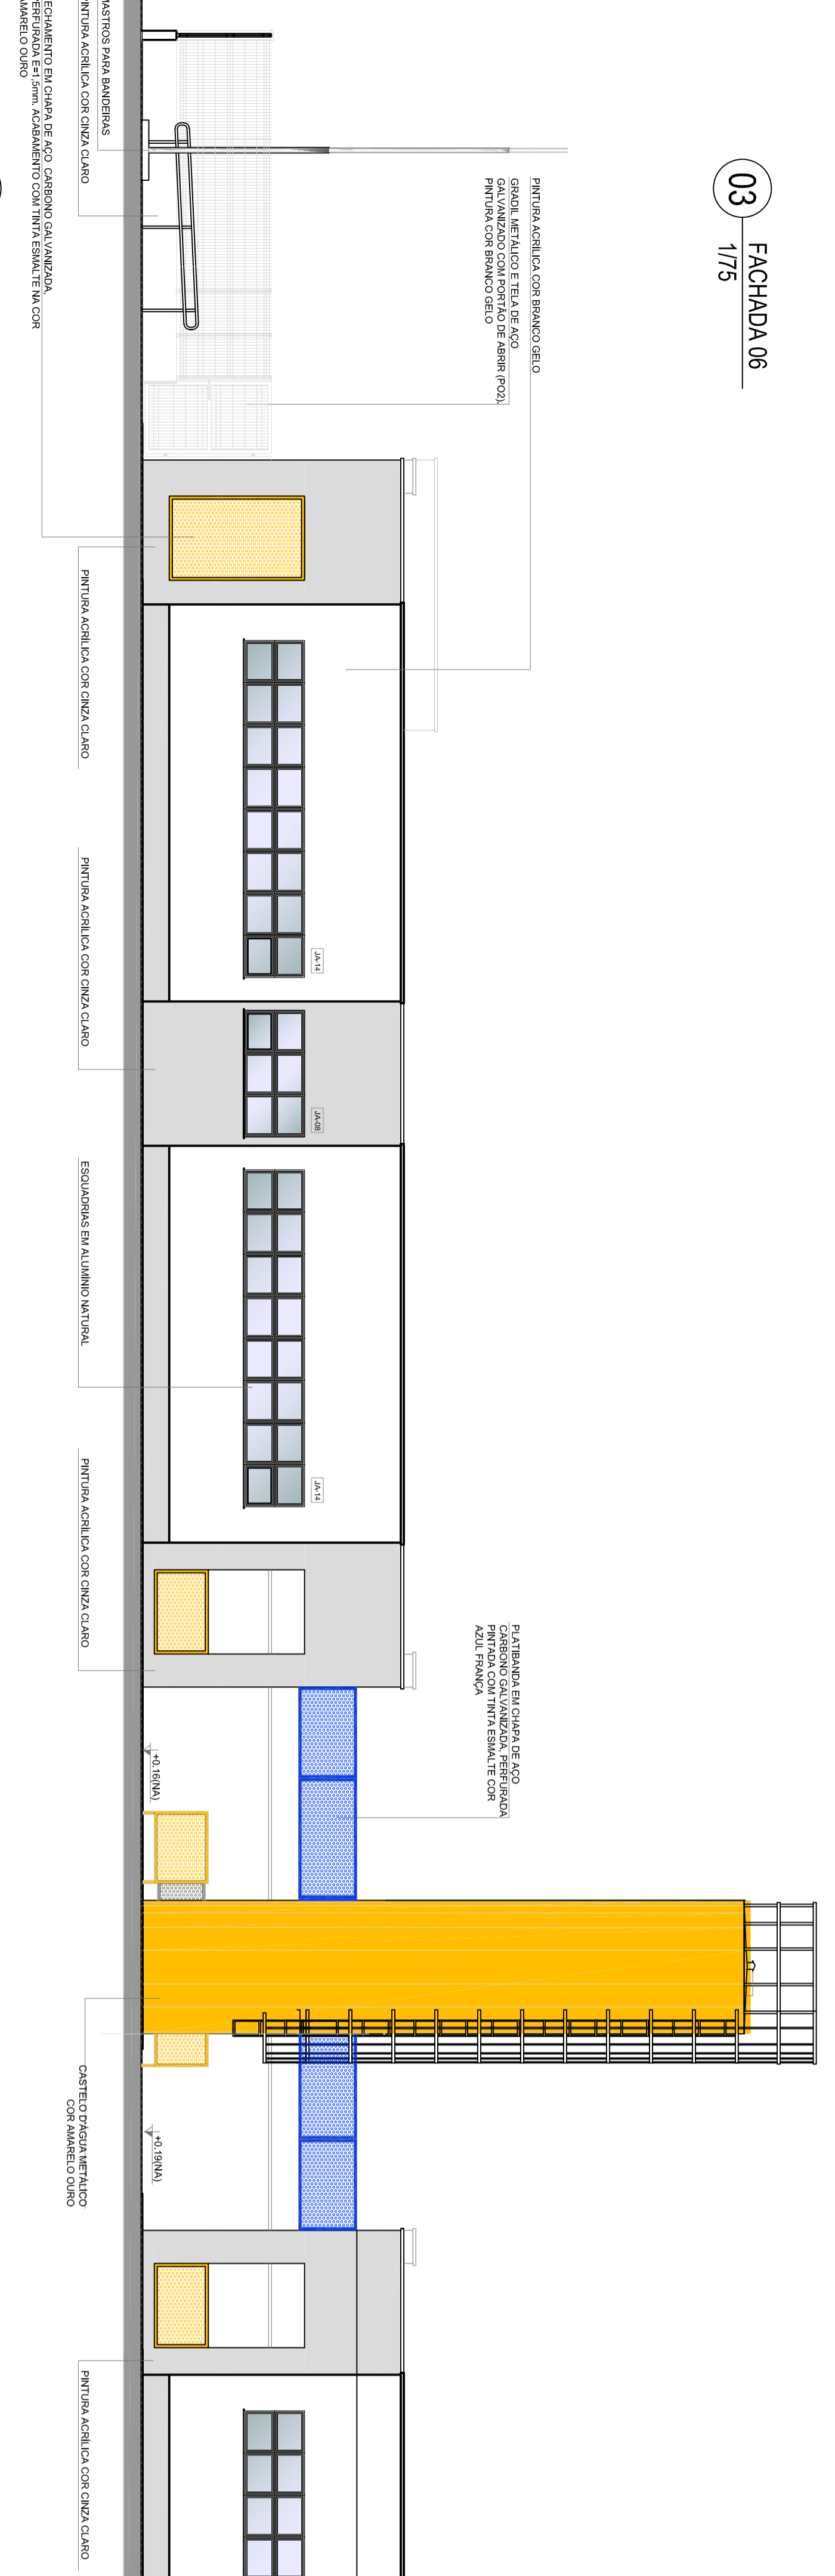


04 FACHADA 04  
1/75

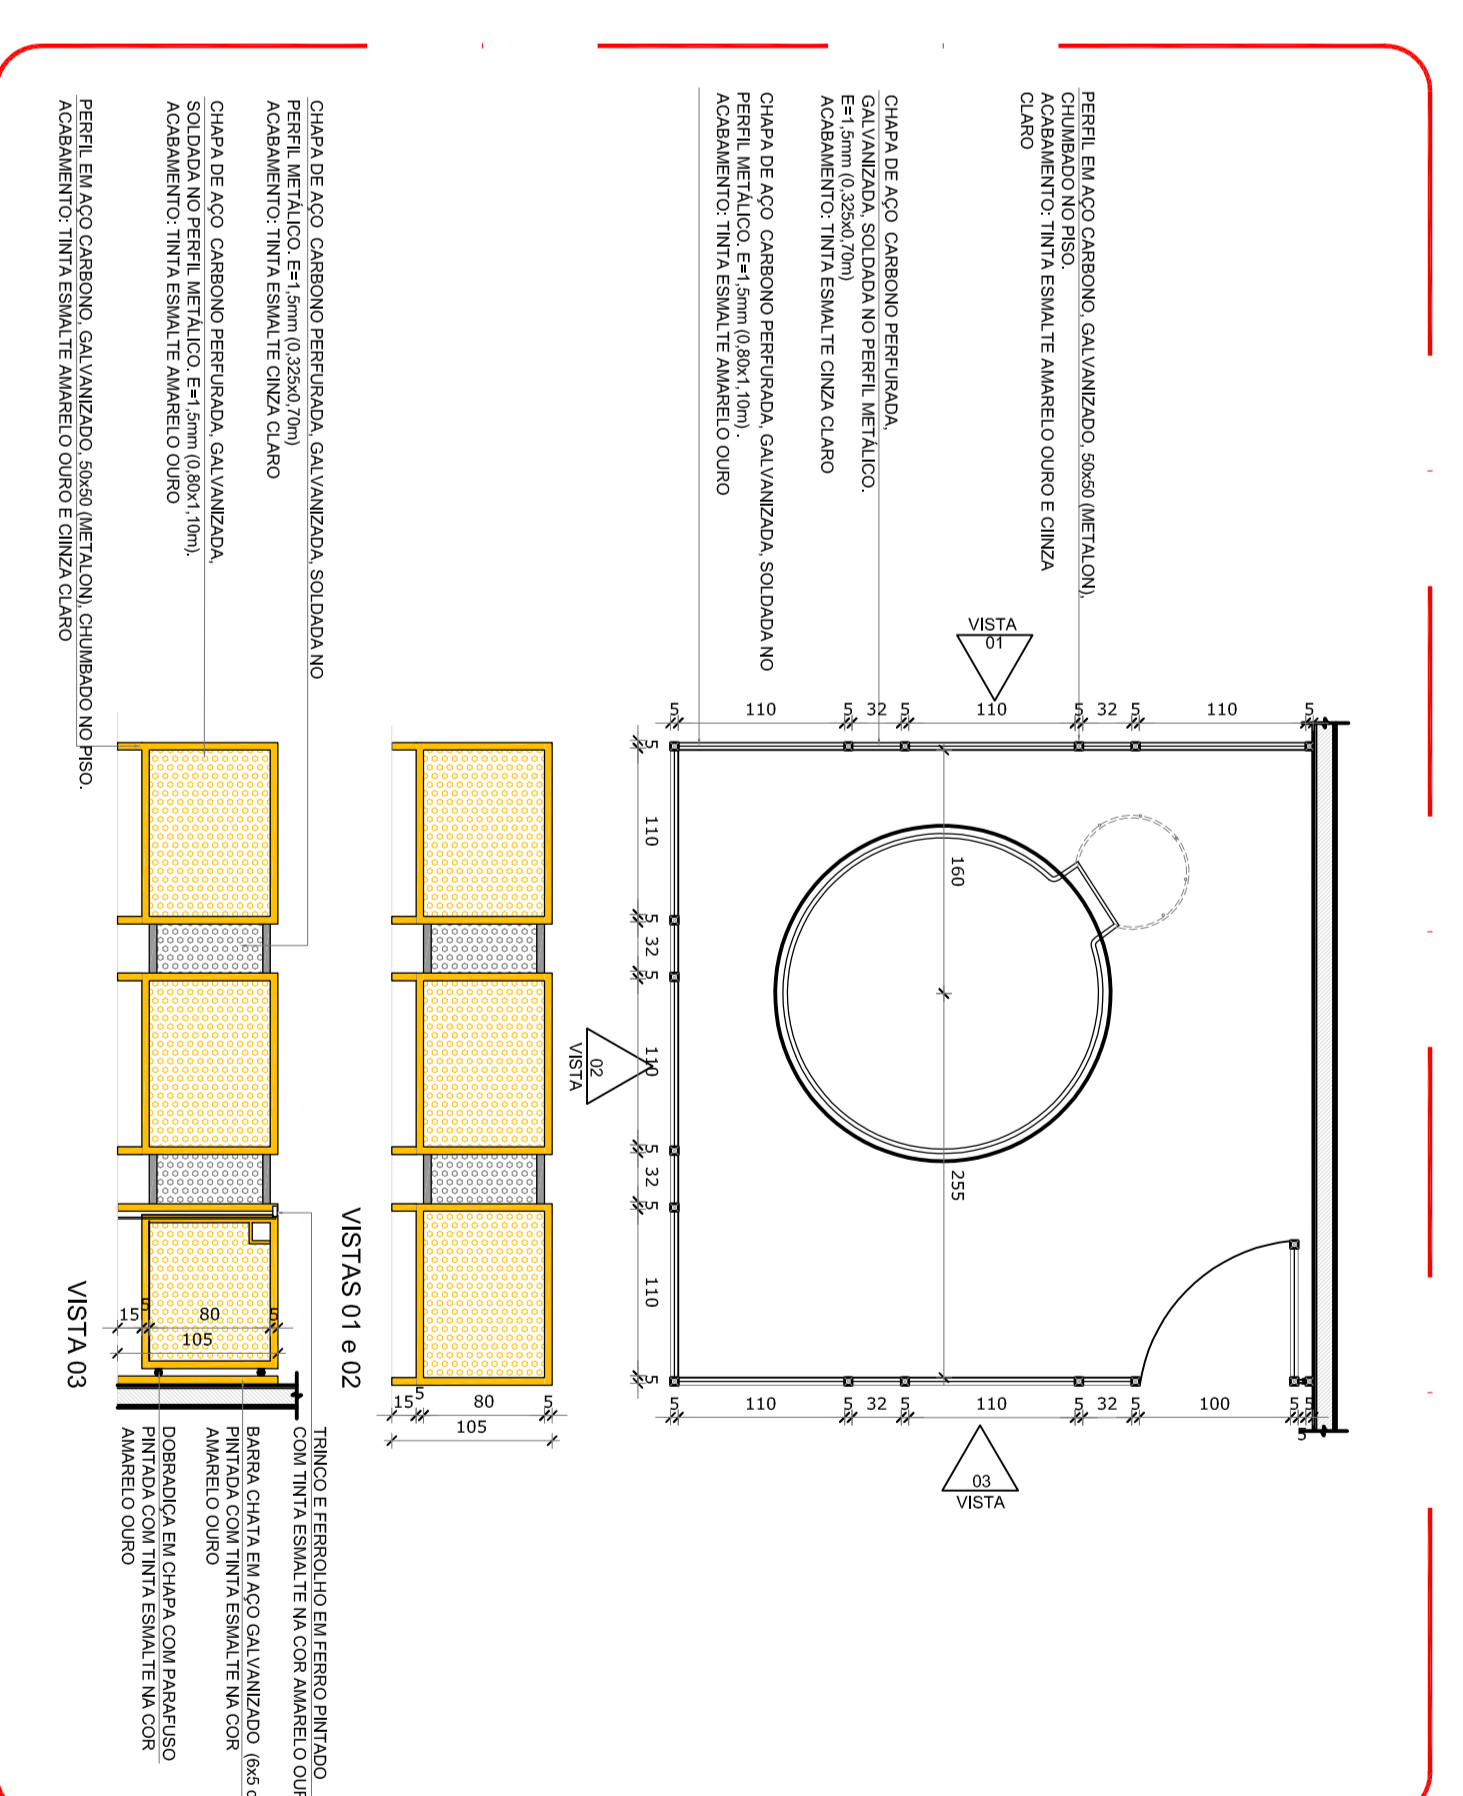

05 DETALHE GRADIL - CASTELO D'ÁGUA  
1/30

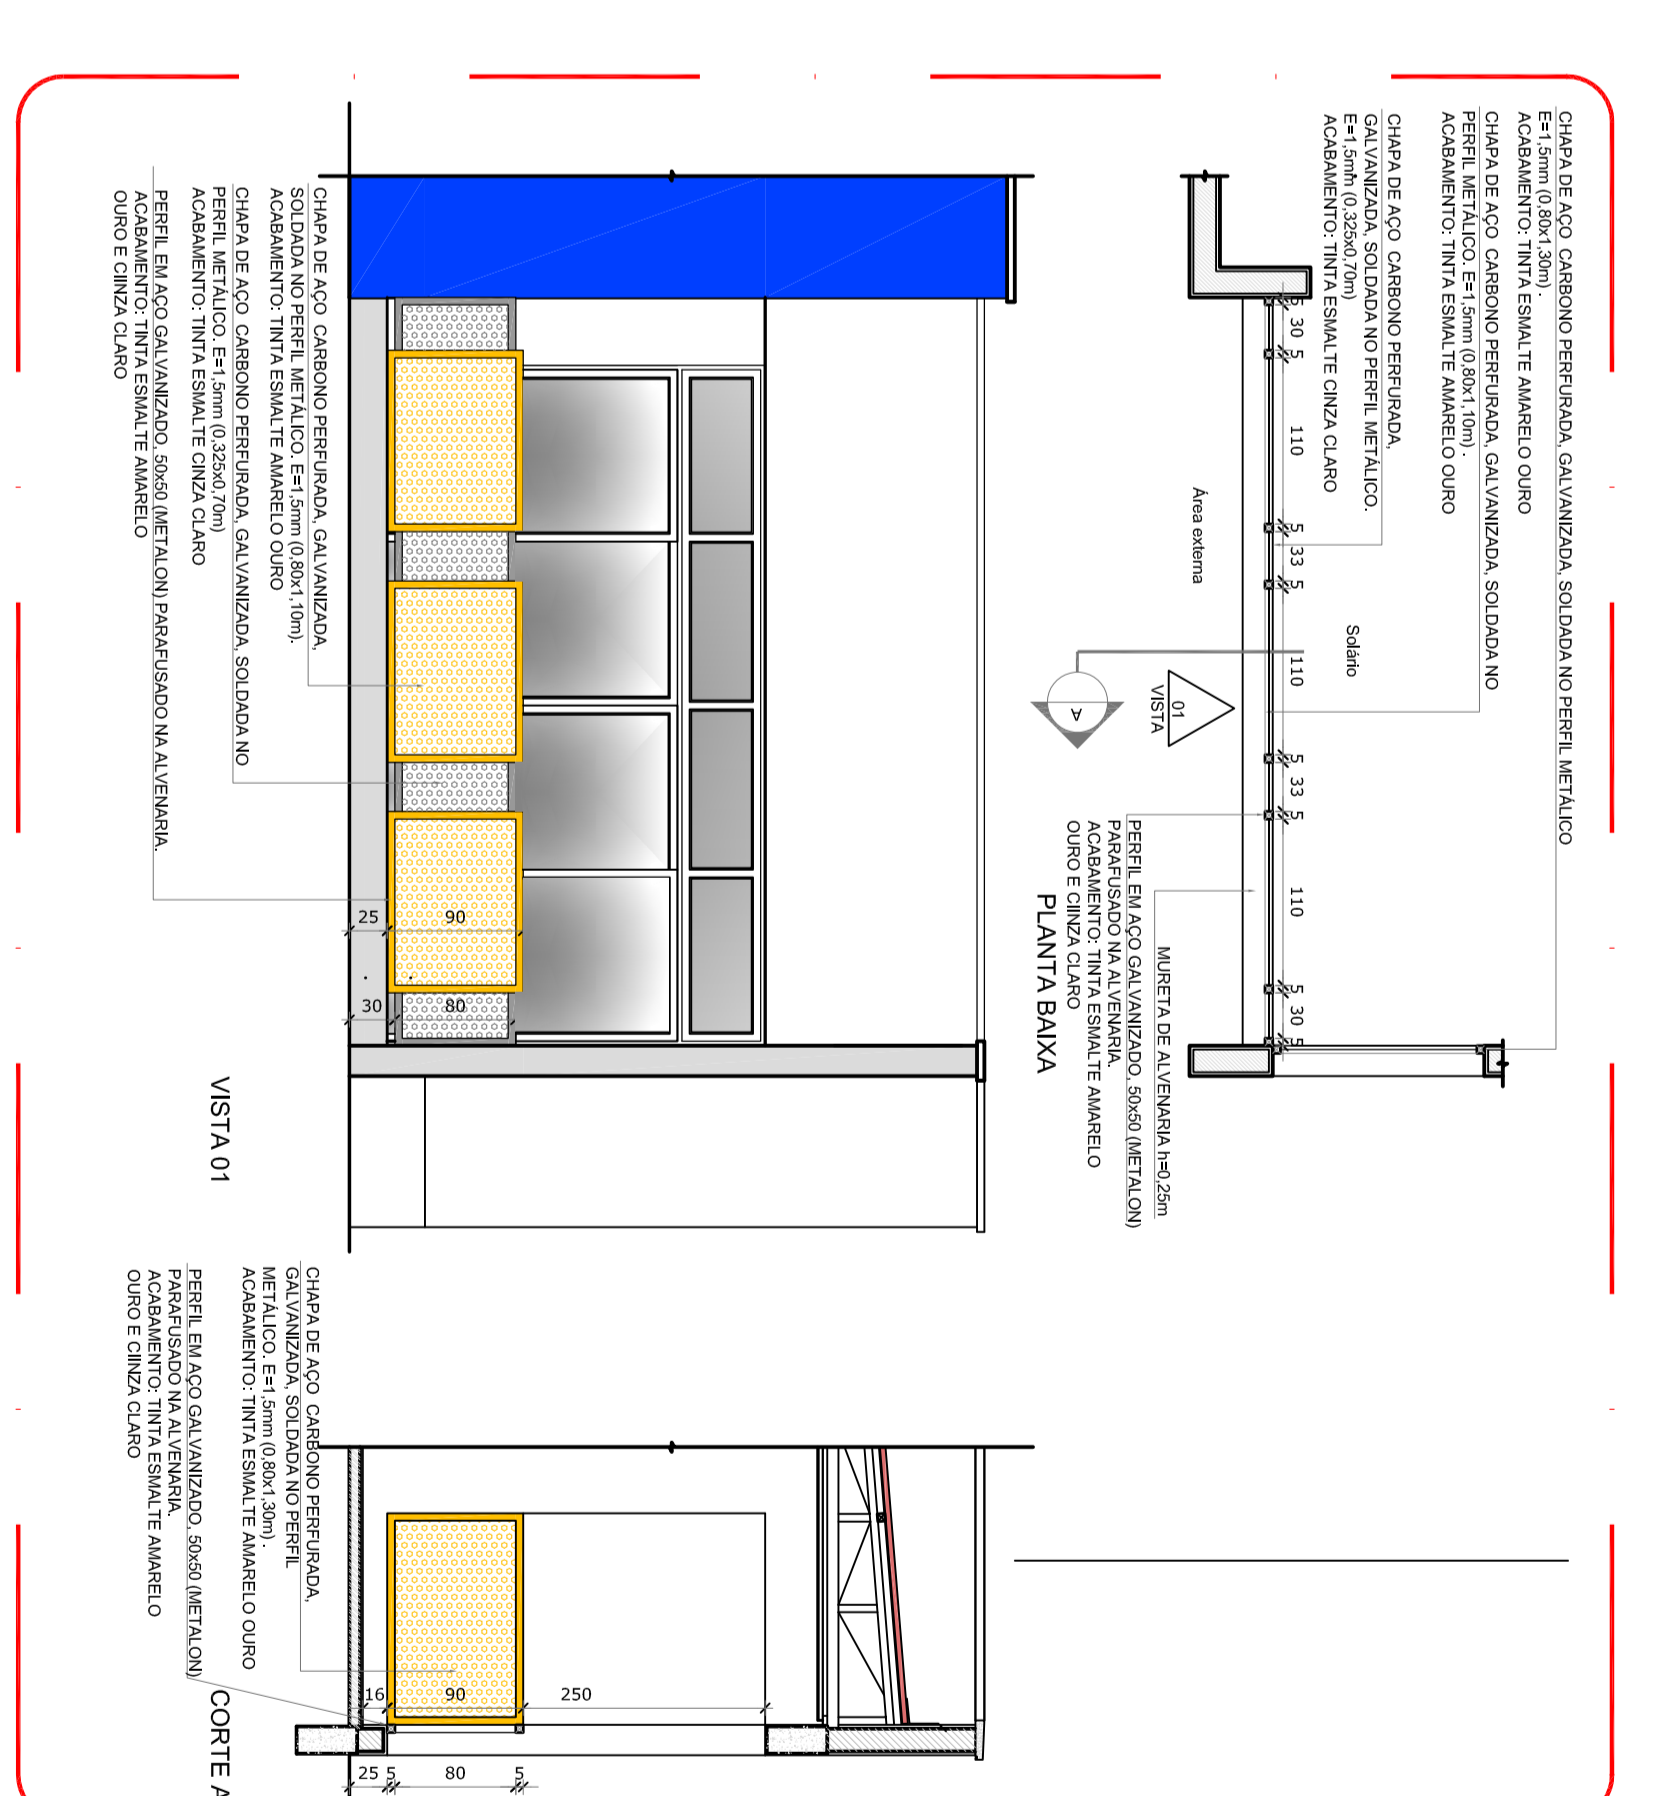


06 DETALHE 02 - GUARDA CORPO METALICO  
1/30

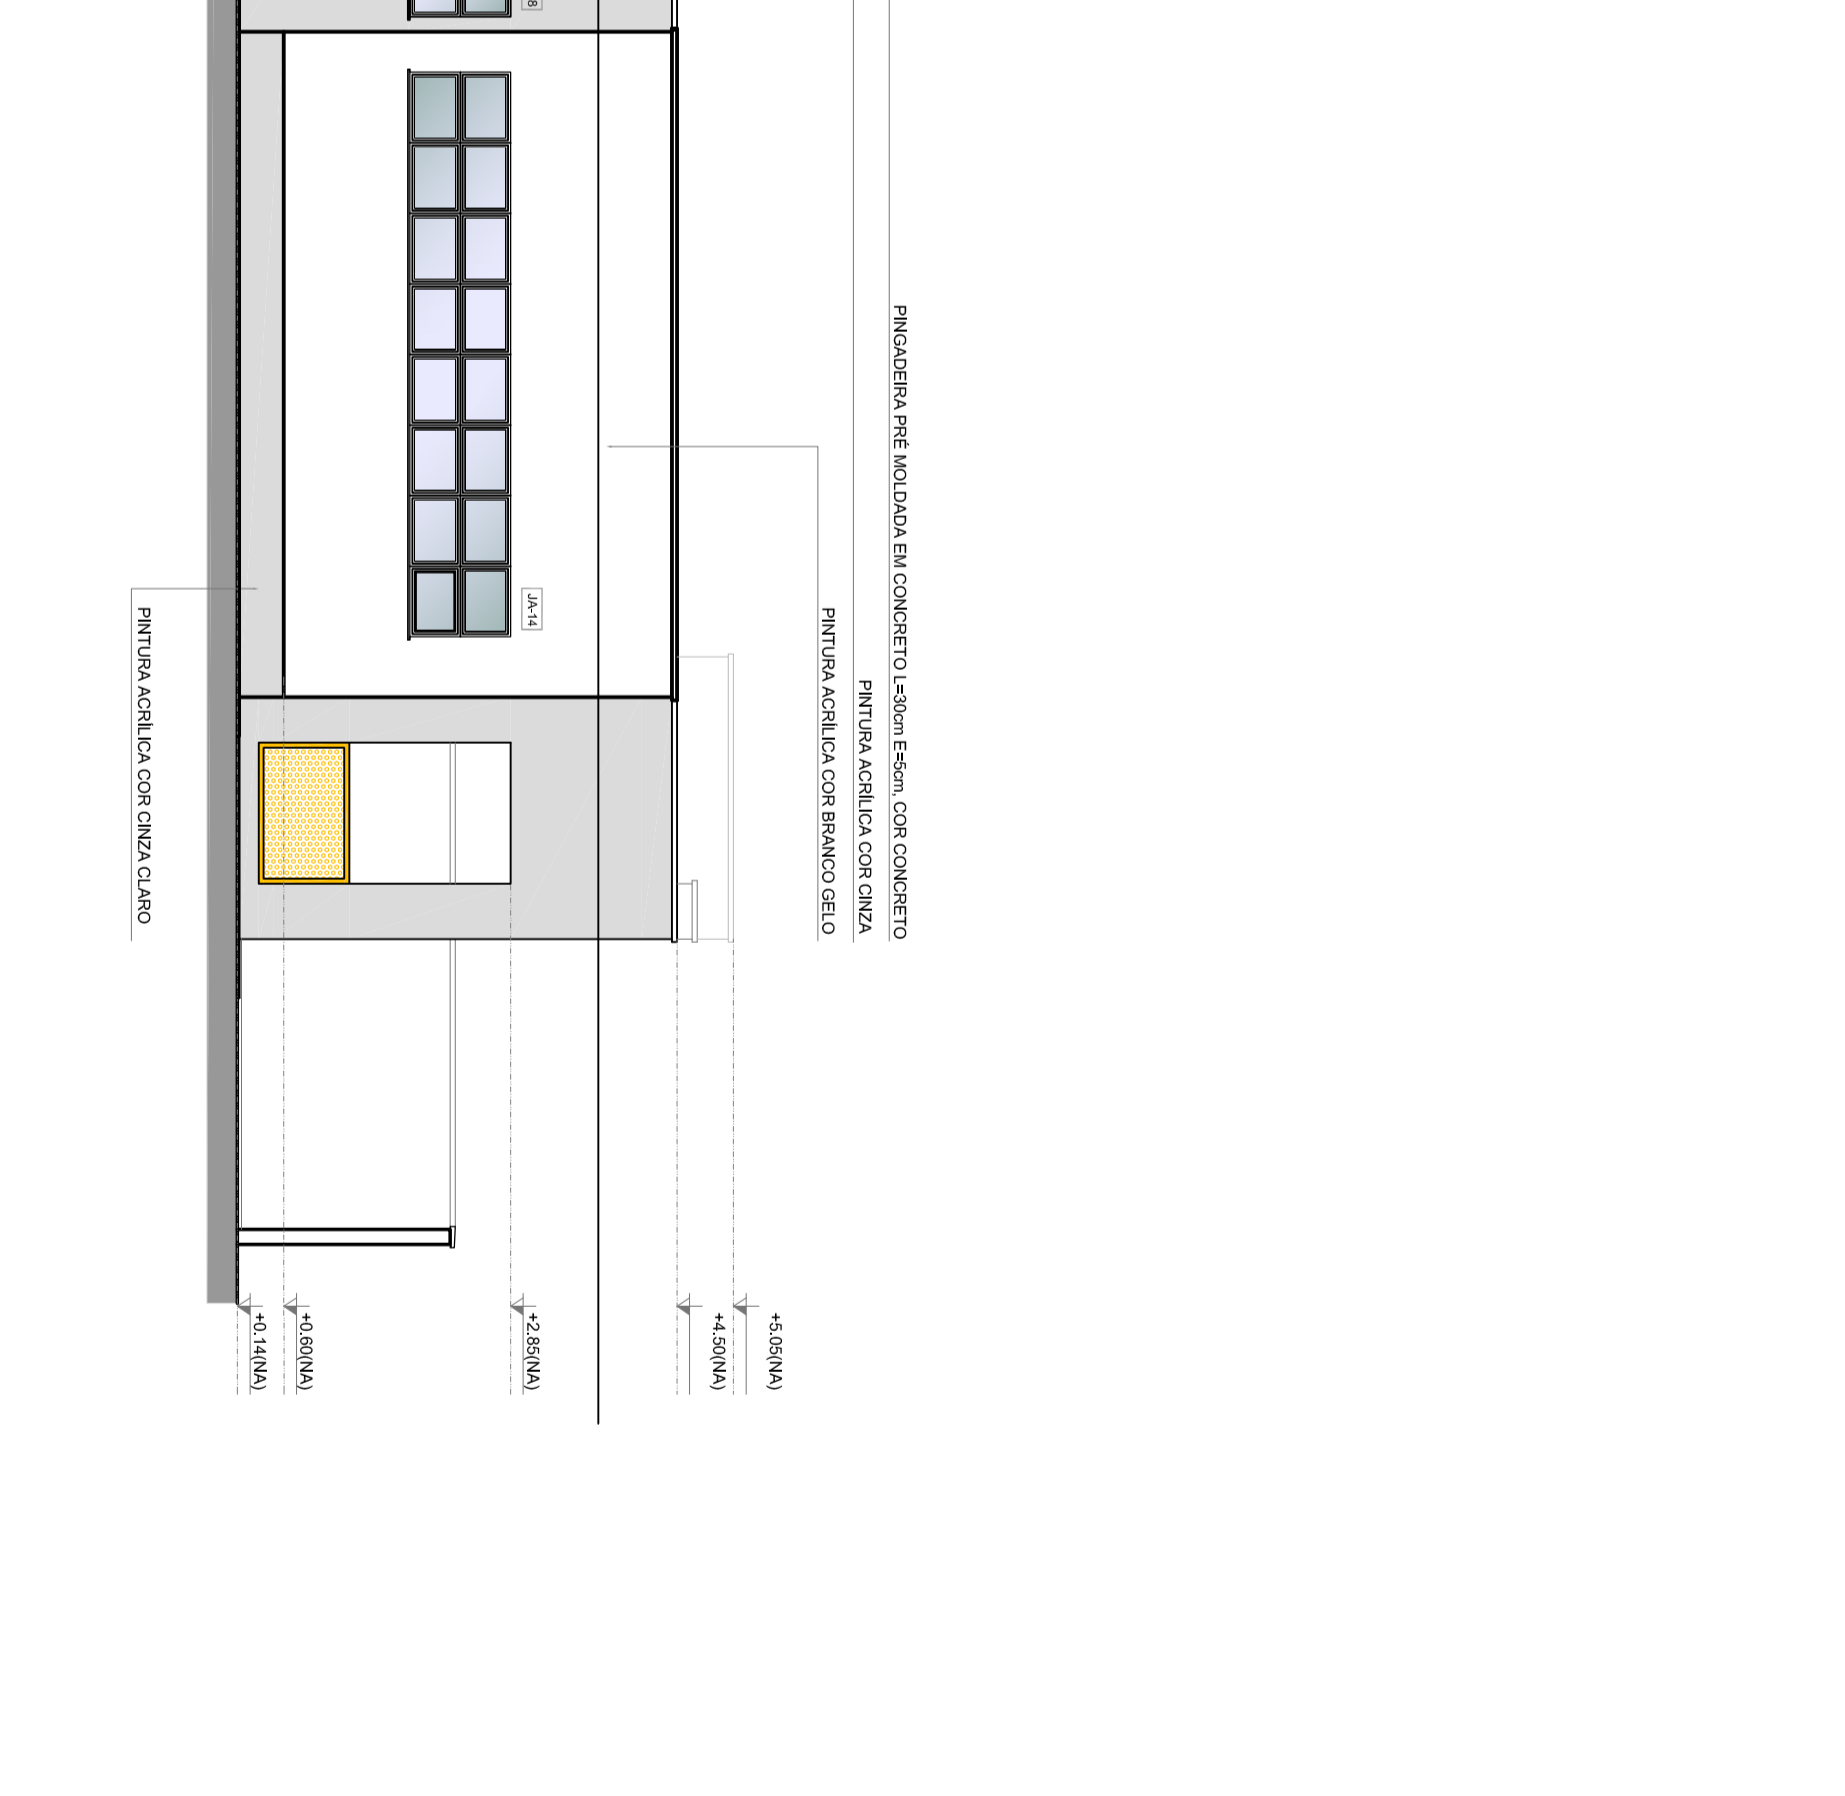

NOTAS


LEGENDA	INDICAÇÃO DE VISUALIZAÇÃO	INDICAÇÃO DE VISUALIZAÇÃO	INDICAÇÃO DE VISUALIZAÇÃO

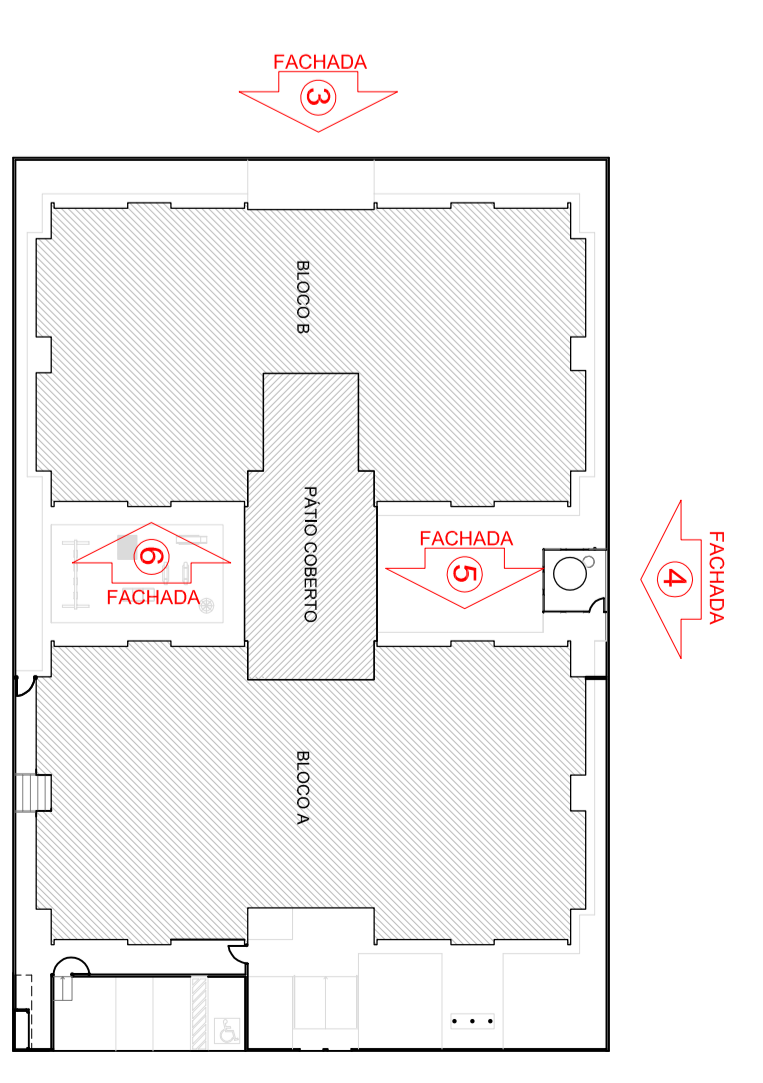

CIRCULO DE REFERENCIA

Nº	DATA	DESCRIÇÃO
01	JULHO 2016	REVISÃO
02	JANEIRO 2017	REVISÃO

PROJETO DE ADEQUAÇÃO




PROJETO DE ADEQUAÇÃO  
 PROJETO DE ARQUITETURA

PROJETO DE ADEQUAÇÃO - PROJETO TIPO 1  
 FACHADAS 03, 04, 05 E 06 E DETALHES

ARQ  
 09/38