
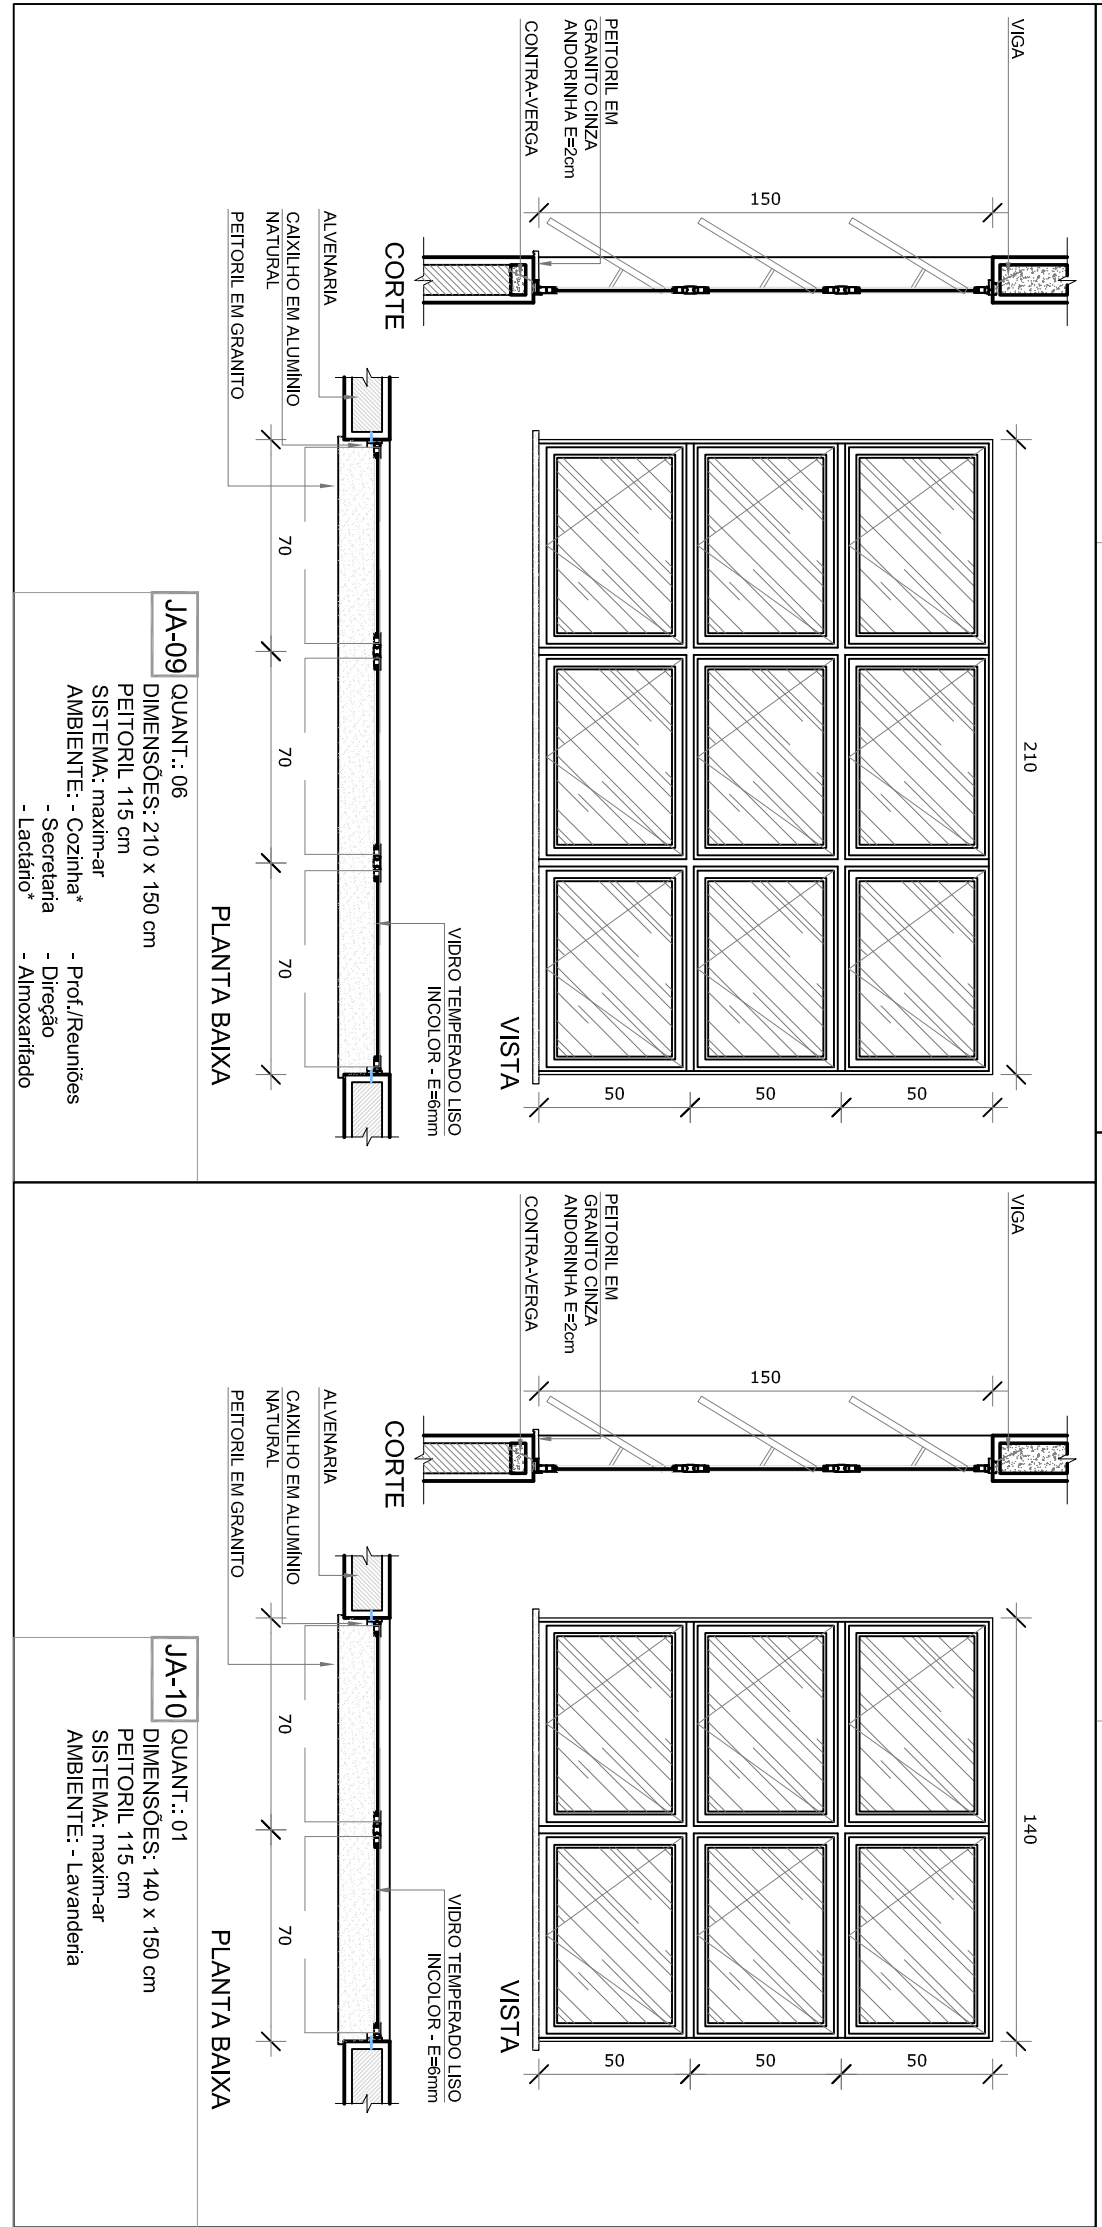
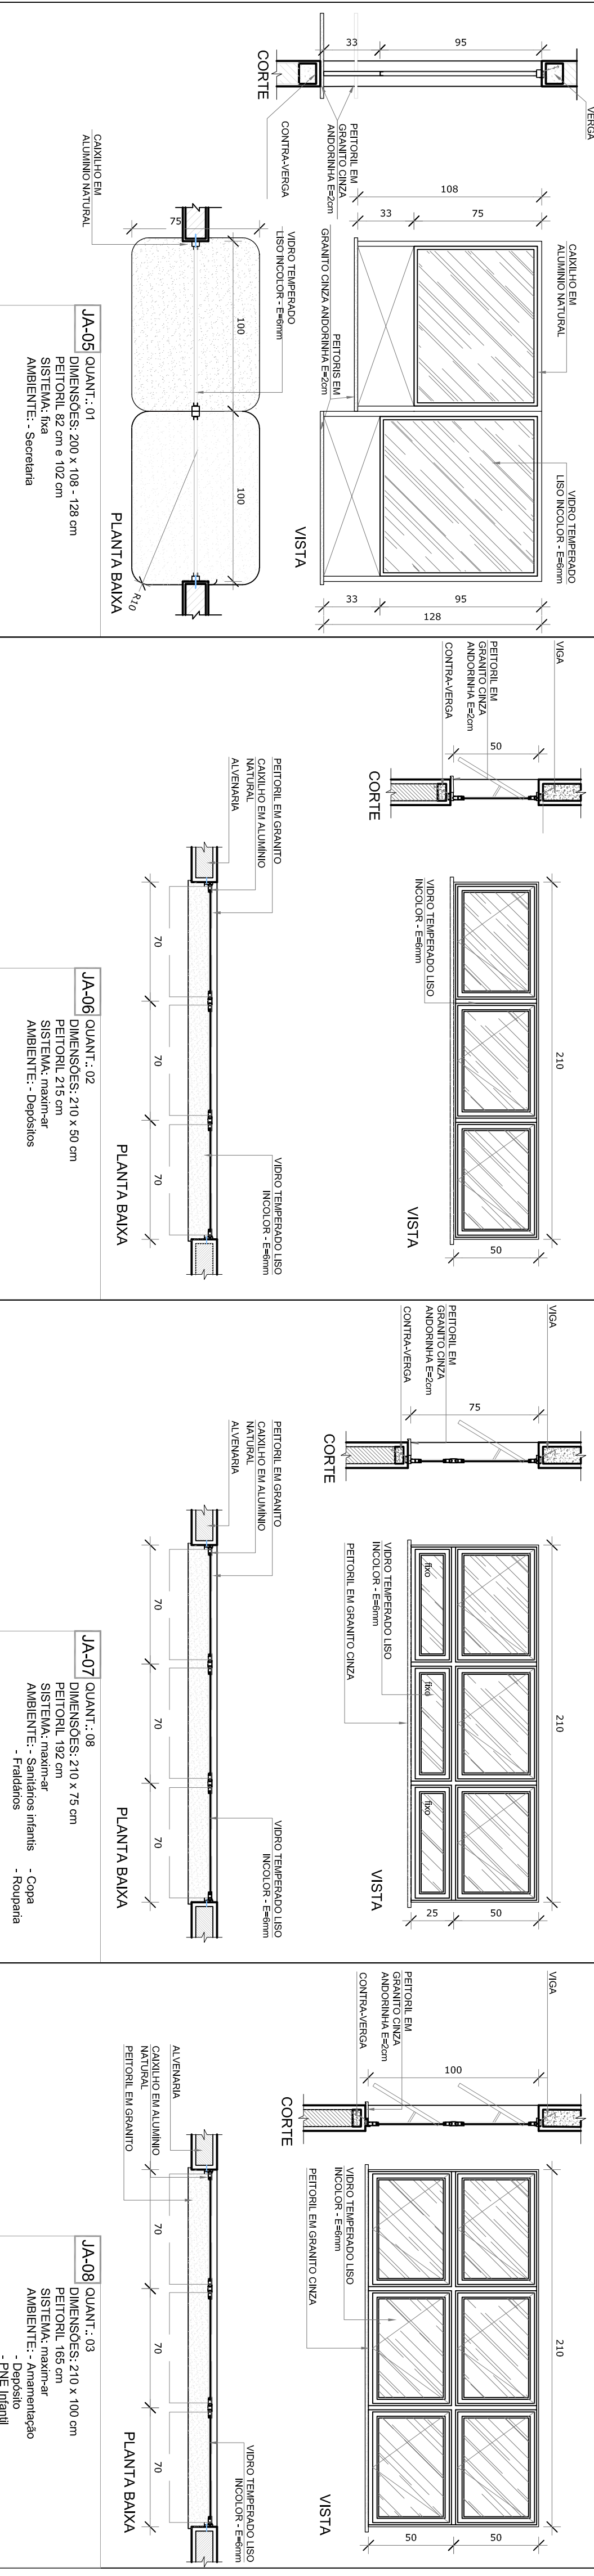


- NOTAS
- VERIFICAR E NÍVEIS BAIENINOS.
 - VERIFICAR POSIÇÃO EXATA DOS PILARES NO PROJETO ESTRUTURAL.
 - VERIFICAR POSIÇÃO EXATA DOS PISOS PERANTE OS NÍVEIS ESTRUTURAIS.
 - REVISAR OS NÍVEIS DE ACABAMENTO PERANTE OS NÍVEIS ESTRUTURAIS E MONITORAR DESNIVELAMENTO PREVIÁVEL A INSCRIÇÃO CONDIÇÃO NOS DESENHOS.
 - REVISAR OS NÍVEIS DE ACABAMENTO PERANTE OS NÍVEIS ESTRUTURAIS E MONITORAR DESNIVELAMENTO PREVIÁVEL A INSCRIÇÃO CONDIÇÃO NOS DESENHOS.
 - ALTERAÇÕES NESTE PROJETO SOMENTE COM AUTORIZAÇÃO EXPRESSA DO FINEE
- REFERÊNCIAS:
- PLANILHA DE QUANTITATIVOS.
 - MEMORIAL DESCRITIVO E ESPECIFICAÇÕES TÉCNICAS

LEGENDA:


	INDICAÇÃO NÍVEIS PLANTA E CORTE	INDICAÇÃO DE VISTAS
	INDICAÇÃO DE CORTE	ESPECIFICAÇÕES DE MATERIAS
	INDICAÇÃO DE FACHADAS	INDICAÇÃO DE EXOS
	INDICAÇÃO DE PORTAS E JANELAS	INDICAÇÃO DE ELEMENTOS (PARTELAIS, PAINÉIS, ETC.)

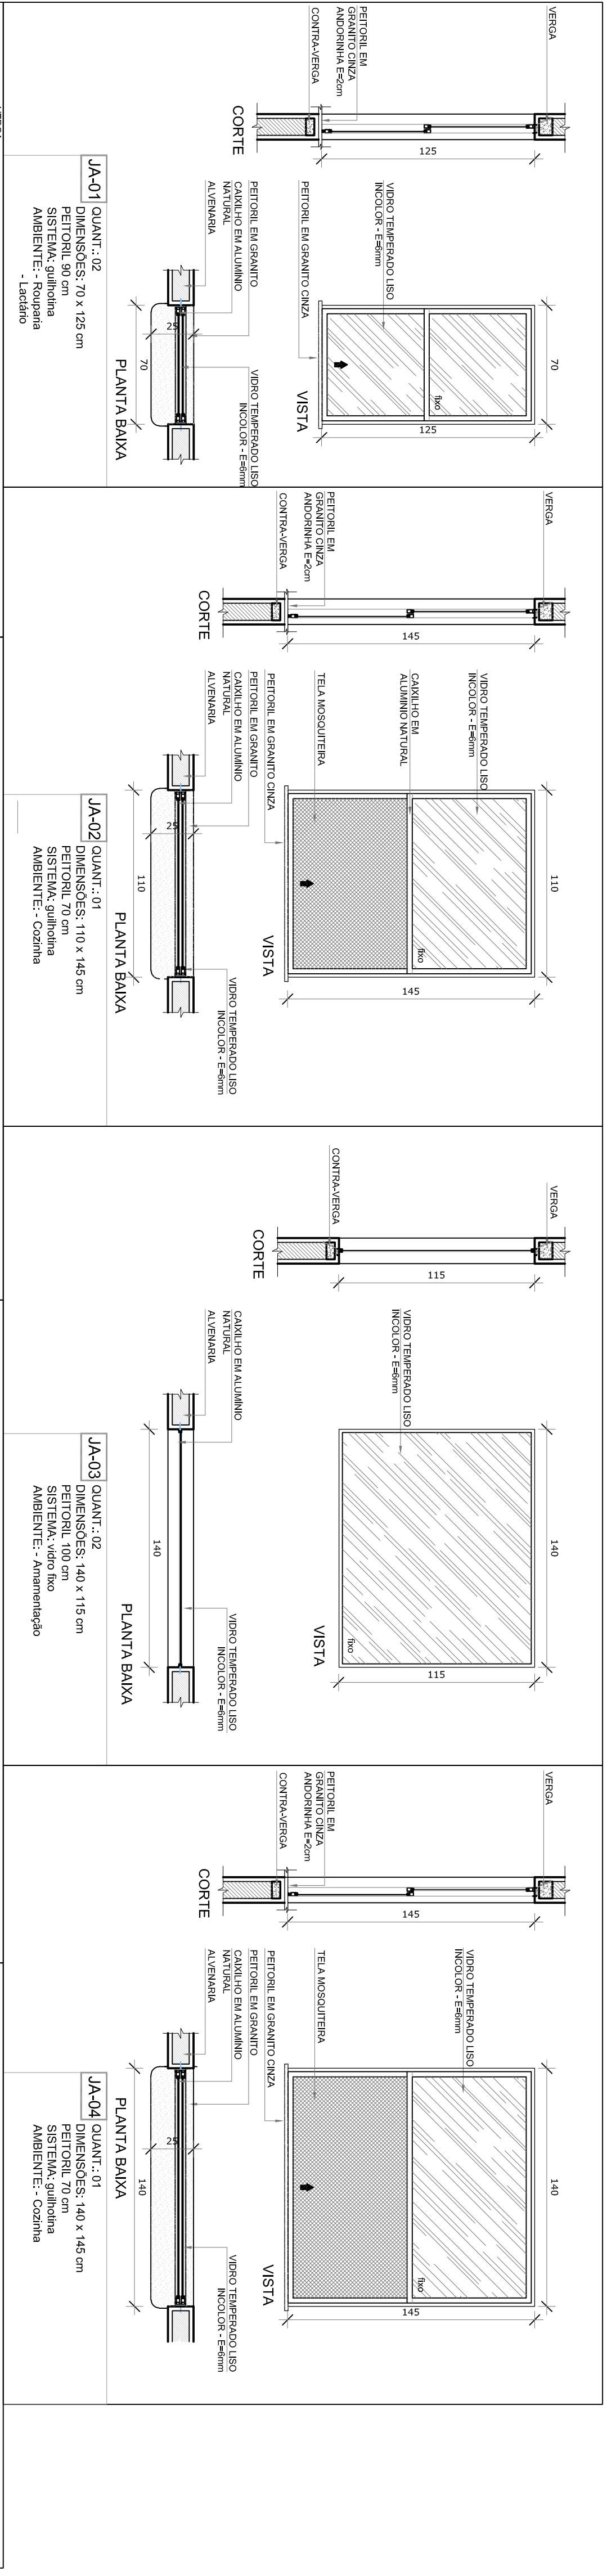

LEGENDA DE JANELAS - JANELAS ALUMINIO

REF.	Dimensões (cm)	Material	Quant.	Unid.	Th do perfil (cm)	Tip	AMBIENTES

NOTA: JANELAS EM COZINHA E LADRÃO DEPENDENTE DA

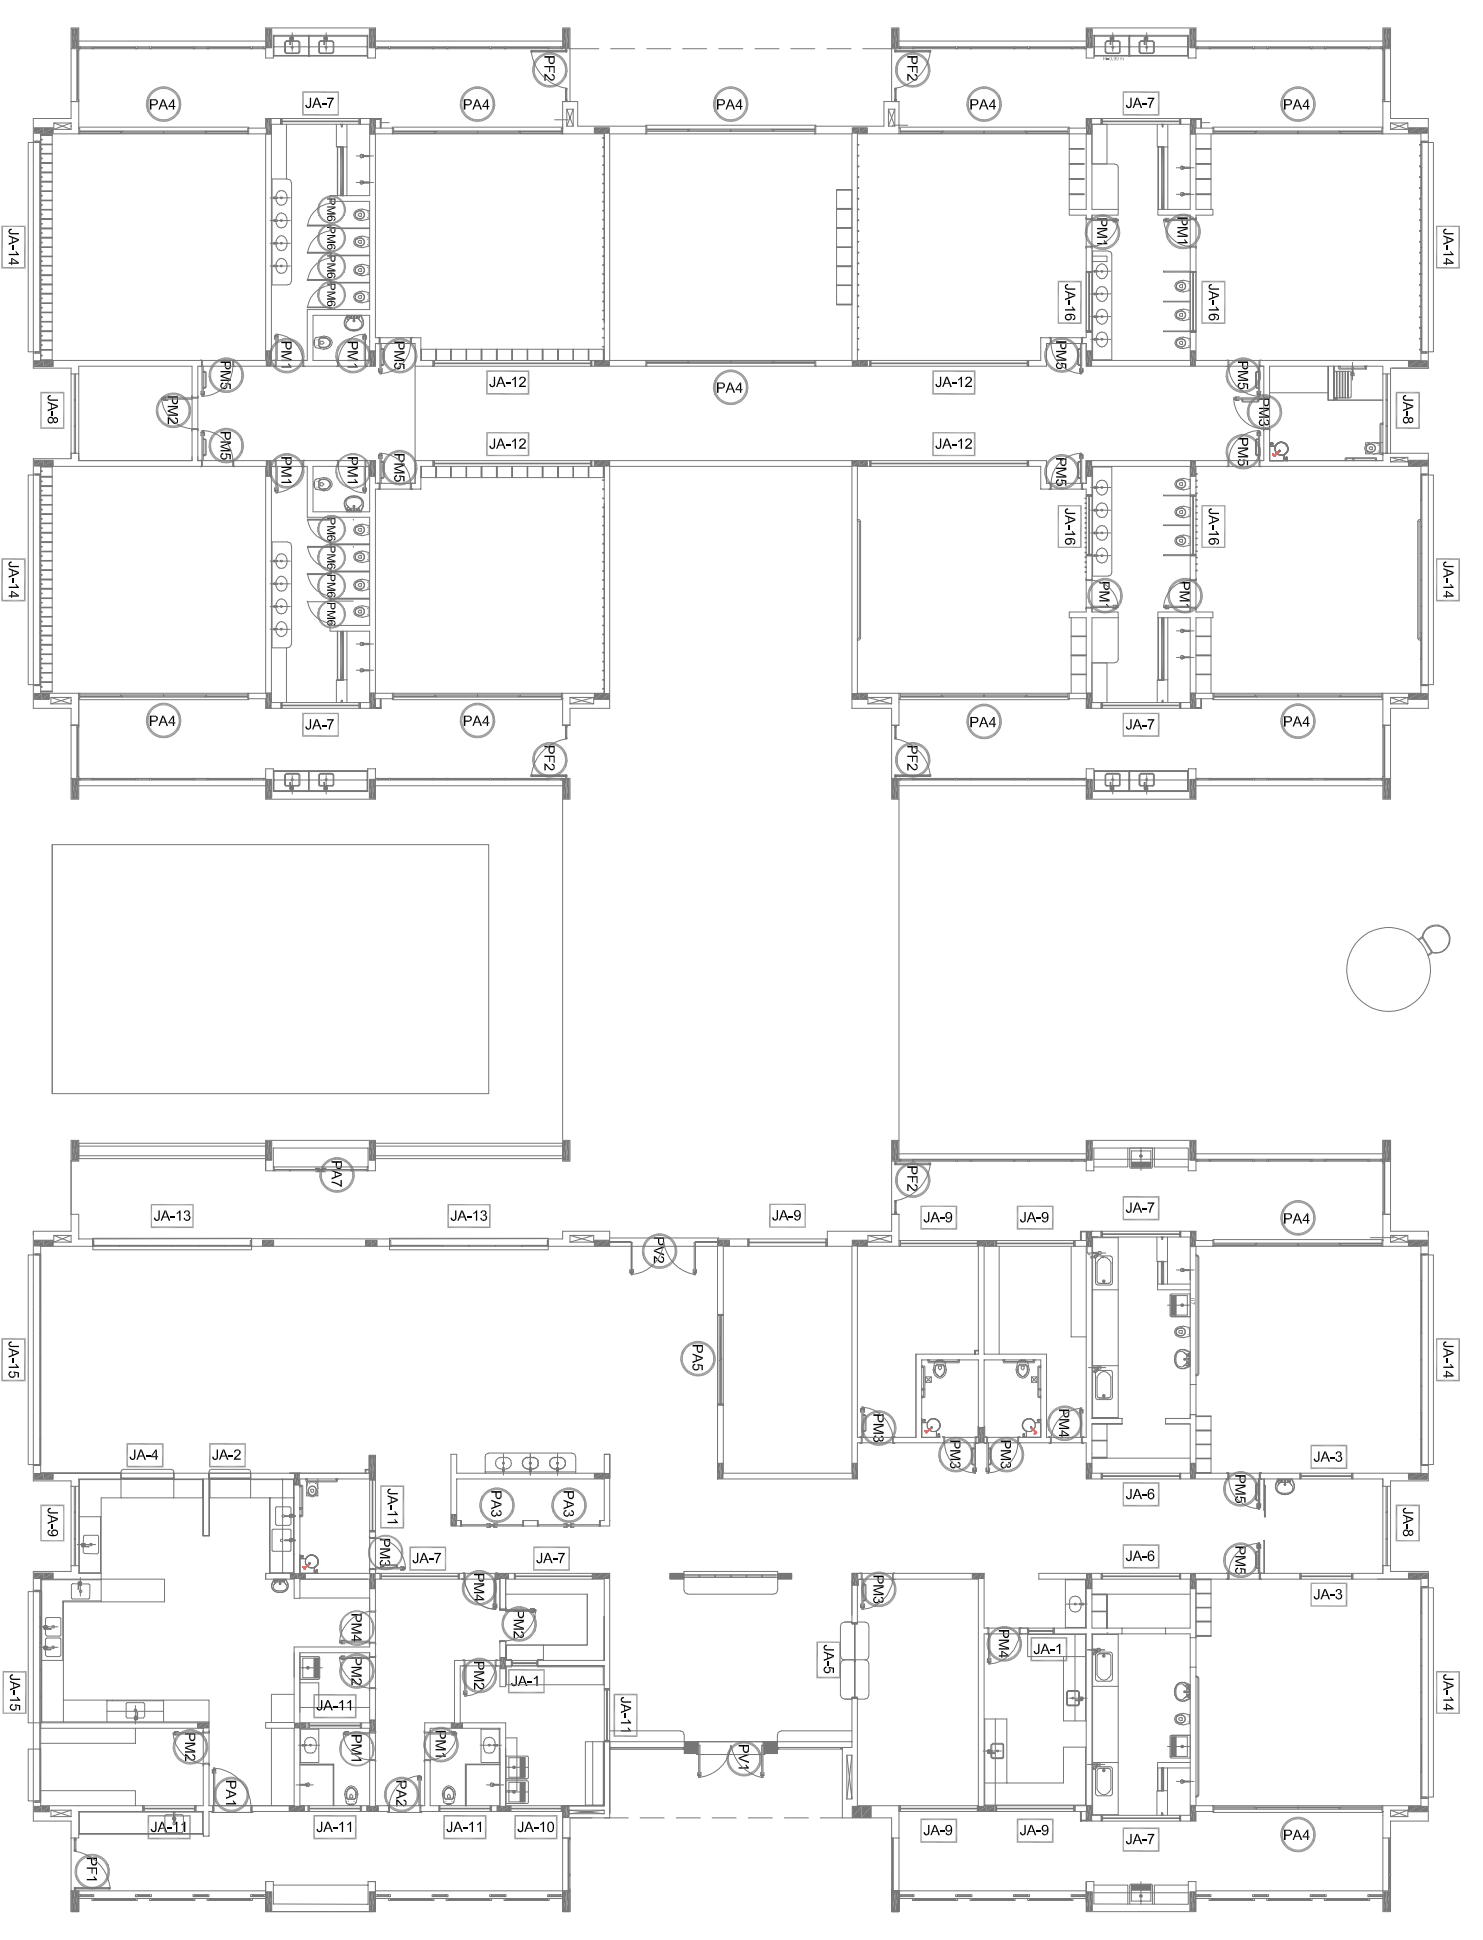

01 MAPA DE ESQUADRIAS
1/200

FUNDE Fundação Nacional de Desenvolvimento da Educação

Ministério da Educação

PROJETO DE ADEQUAÇÃO

PROPRIETÁRIO: PREFEITURA MUNICIPAL DE MURIAÉ
ENDEREÇO: RUA 08 LOTES DE 03 A 14 DA QUADRA N. LOTEAMENTO DORNELIAS II.
MUNICÍPIO - UF: MURIAÉ - MG.

Vivian Maurer Bordinato
RESP. TÉCNICO E AUTOR DO PROJETO CAUBR-447733-8

PREFEITURA MUNICIPAL DE MURIAÉ
Wander Luiz de Faria Mendes
RESP. TÉCNICO E AUTOR DO PROJETO CREA - RJ-201510282/2D

DLFO	CREA
RA	

PROGRAMA PROINFÂNCIA - PROJETO TIPO 1
PROJETO DE ARQUITETURA

COSEGEVCO	DETAHAMENTO DE ESQUADRIAS	JANELAS	ARQ
COEST - Coordenação Geral de Infraestrutura Educacional			
FORMATO A1	REVISÃO	INDICAÇÃO	PRONUNIA
	R-00		
	R-01		
	R-02		
	DATA EMISSÃO	MARÇO/2018	15/38