



- CERÂMICA BRANCA ATE 1,3M
- PINTURA TINTA AZUL
- PINTURA BRANCO GELADO

PLANTA BAIXA

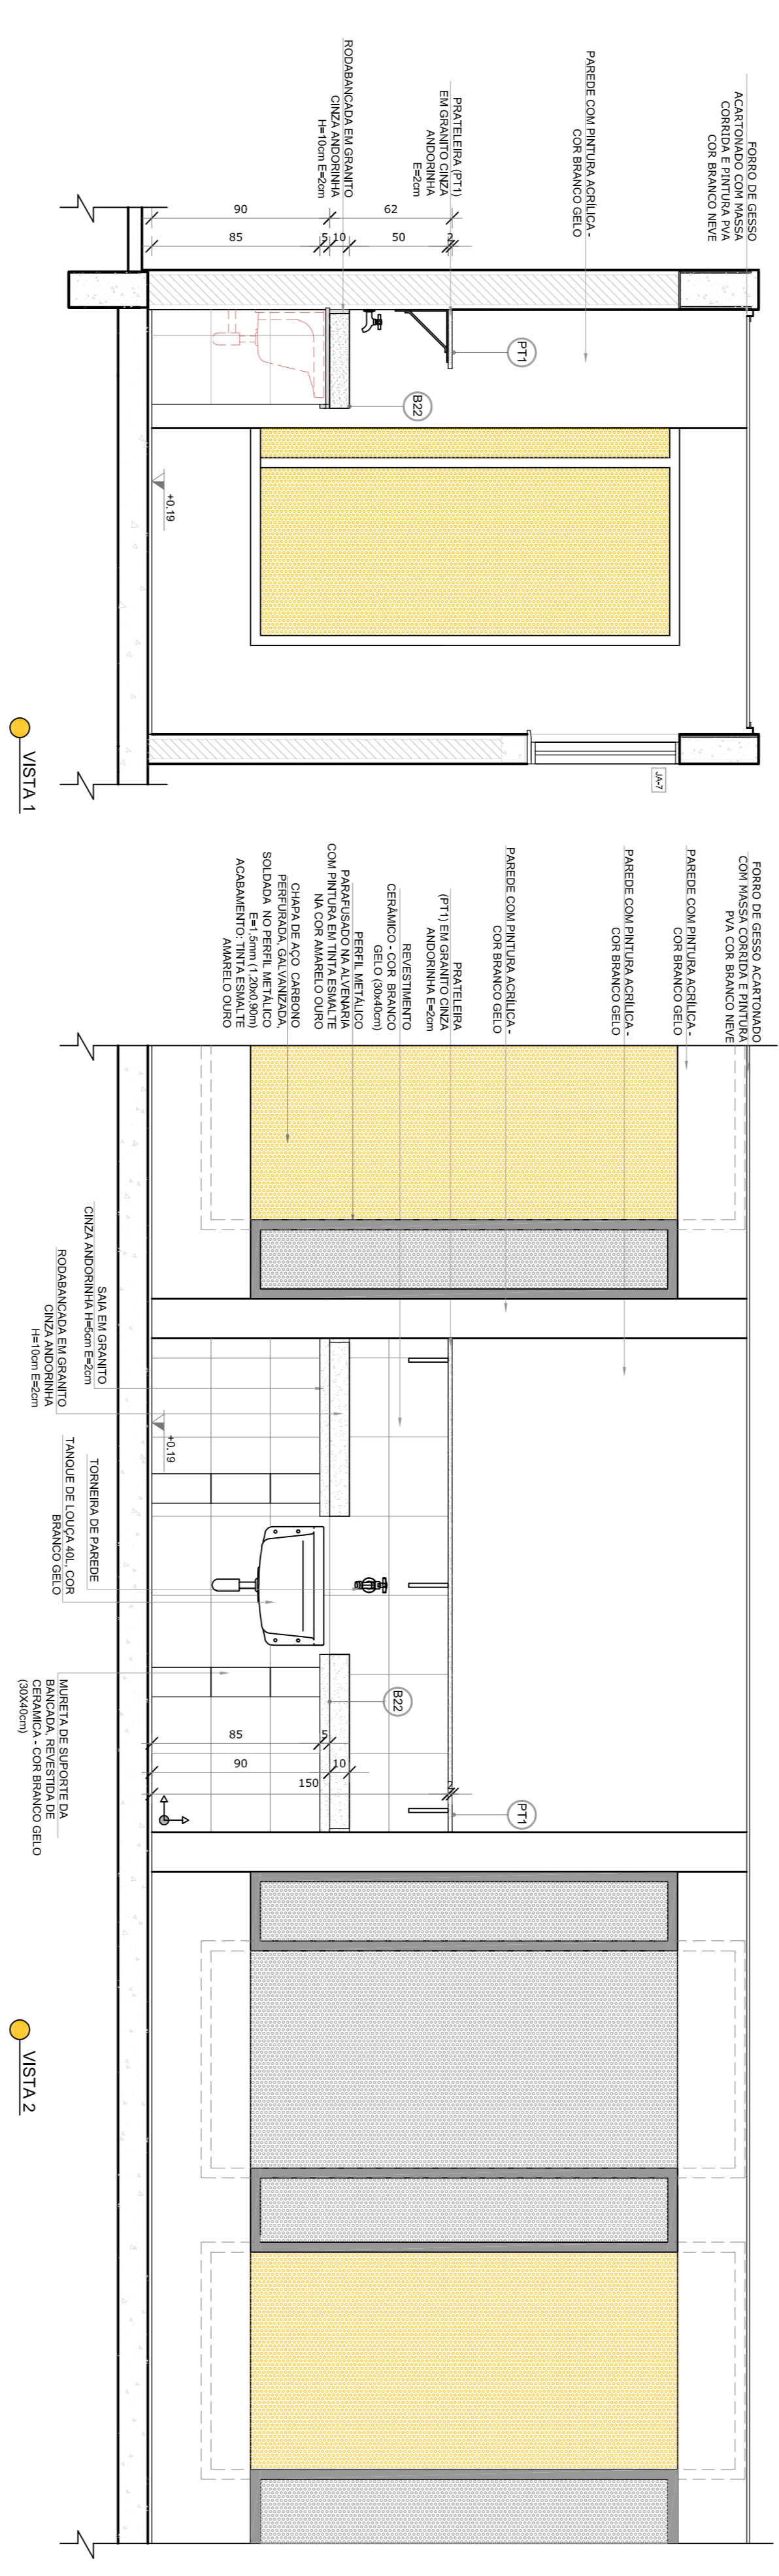


VISTA 1


VISTA 2

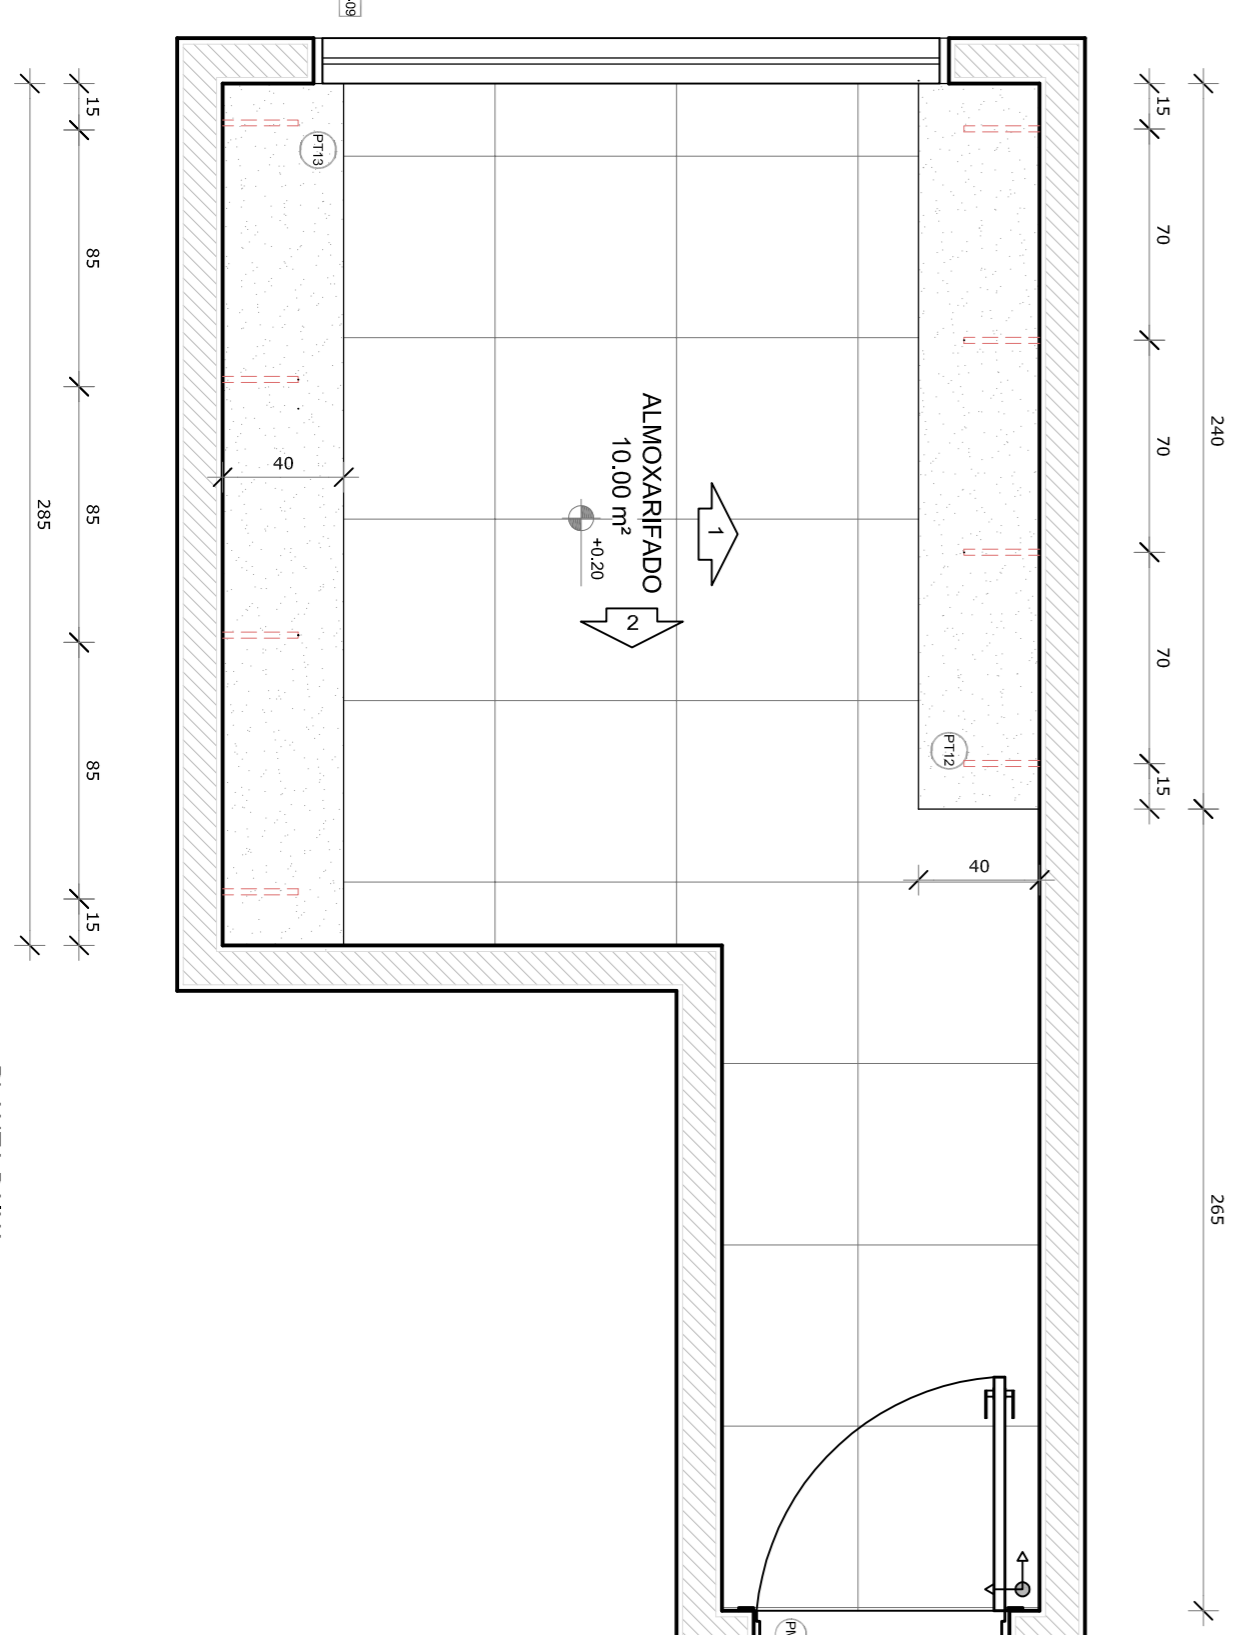

PLANTA BAIXA

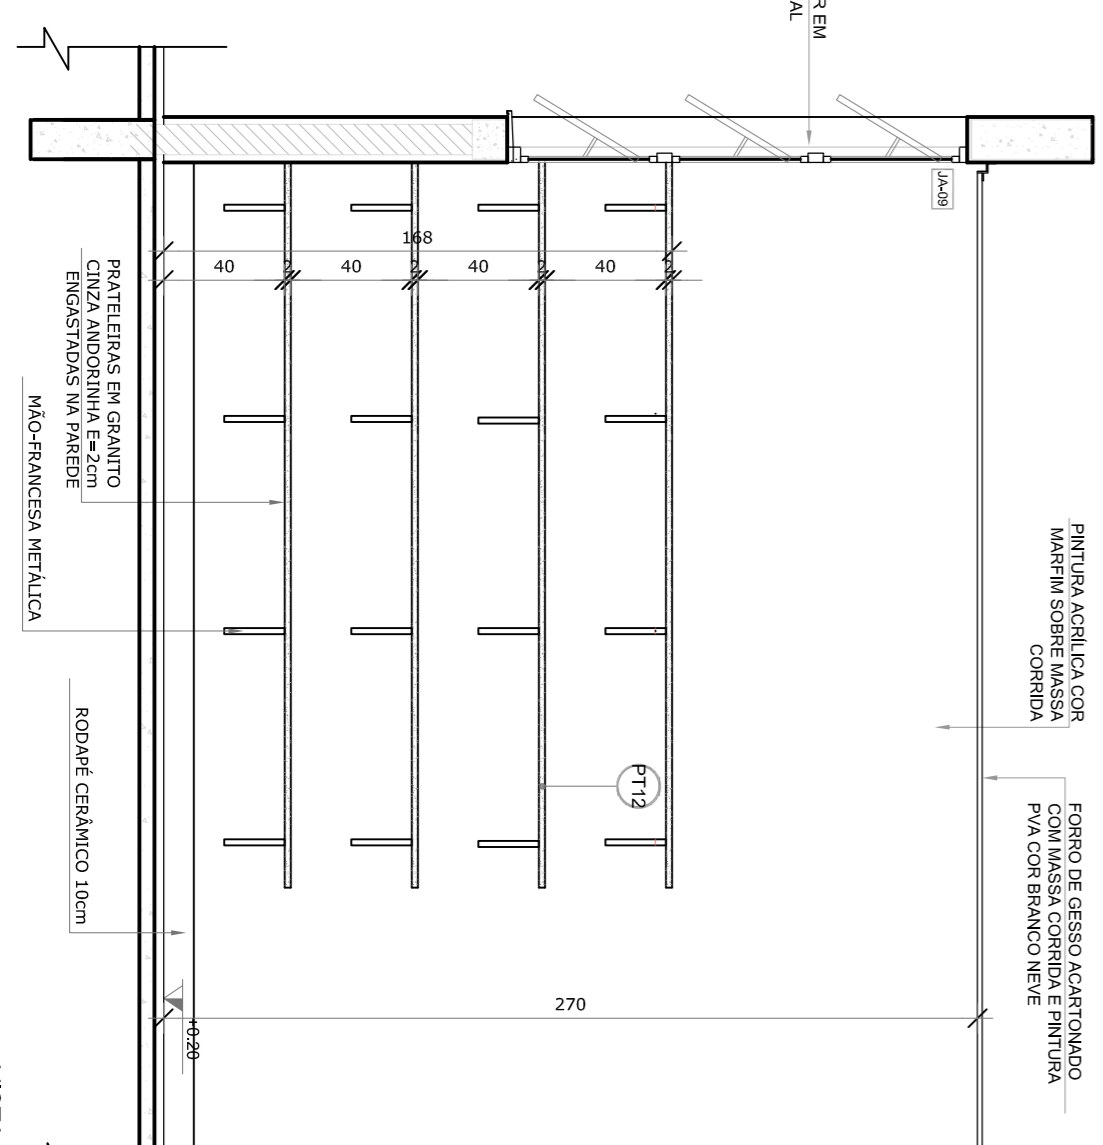

VISTA 1

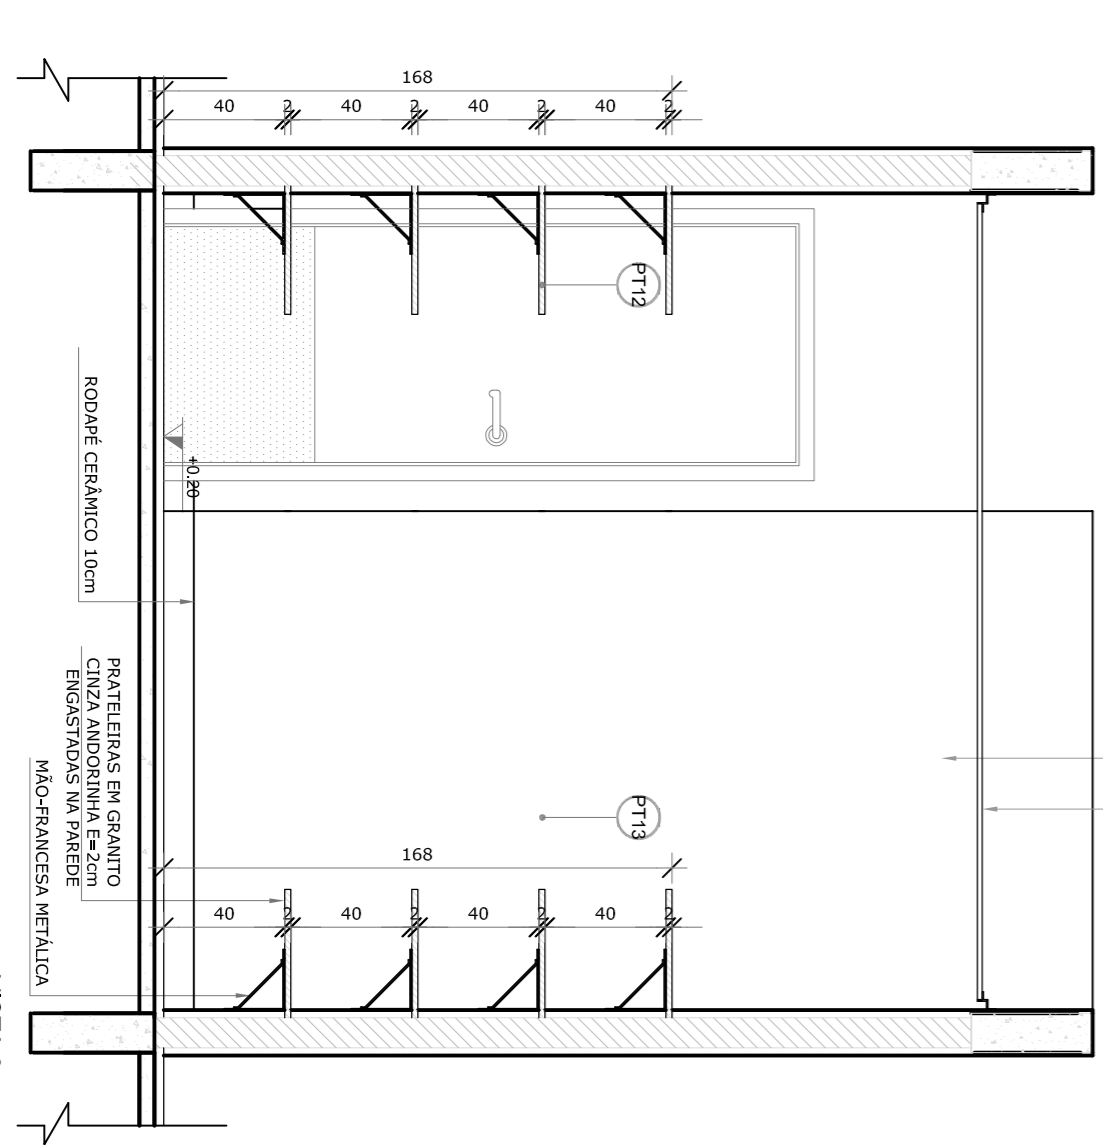

VISTA 2

- NOTAS
- MEDIDAS E ANTES EM METROS.
 - VERIFICAR POSIÇÃO EXATA DOS FLANGES NO PROJETO ESTRUTURAL.
 - VERIFICAR POSIÇÃO EXATA DOS PONTOS PERIMÉTRICOS DAS PAREDES E DESENVOLVIMENTO DAS CORTES E SEÇÕES.
 - ATENÇÃO: NESTE PROJETO SOMENTE COM AUTORIZAÇÃO EXPRESSA DO FINEE
- REFERÊNCIAS:
- PLANILHA DE QUANTITATIVOS.
 - MEMORIAL DESCRITIVO E ESPECIFICAÇÕES TÉCNICAS

LEGENDA:

	INDICAÇÃO DE VISTAS
	INDICAÇÃO DE PORTAS E JANELAS
	INDICAÇÃO DE FACHADAS
	INDICAÇÃO DE MURTEIS
	INDICAÇÃO DE LAJAS



CONTROLE DE REVISÕES

Nº	DATA	DESCRIÇÃO
01	JULHO/2016	Adequação parâmetros - seguir para homologação e emissão de licenças; adequação da planta de vedação.
02	JANEIRO/2017	Adequação quanto ao eixo, adequação frontal, substituição de materiais e adequação do perfil; adequação quanto ao controle de ruído; adequação de detalhes tipográficos e escafiamento presente.

FUNDE Fundação Nacional de Desenvolvimento da Educação

Ministério da Educação

PROJETO DE ADEQUAÇÃO

PROPRIETÁRIO: PREFEITURA MUNICIPAL DE MURIAE

ENDEREÇO: RUA 08, LOTES DE 03 A 14 DA QUADRA N. LOTEAMENTO DORNELIAS II.

MUNICÍPIO - UF: MURIAE - MG.

Vivian Maurer Bandeira

RESP. TÉCNICO E AUTOR DO PROJETO CAUIER-447733-4

PREFEITURA MUNICIPAL DE MURIAE

Wander Luiz da Faria Mendes

RESP. TÉCNICO E AUTOR DO PROJETO GREA - RJ-201510287ZID

D.L.F.O

CREA

RA

PROGRAMA PROINFÂNCIA - PROJETO TIPO 1

PROJETO DE ARQUITETURA

AMPLIAÇÃO DO BLOCO A SOLÁRIOS 5 E 6 E ALMOXARIFADO

ARQ

CONSERVAÇÃO	REVISÃO	ESCALA	PRONÓSTICO
CGEST - Coordenação Geral de Infraestrutura Educacional	R-00	R-00	21/38
	R-01	DATA EMISSÃO	MARCO/2016
	R-02		