




● PLANTA BAIXA

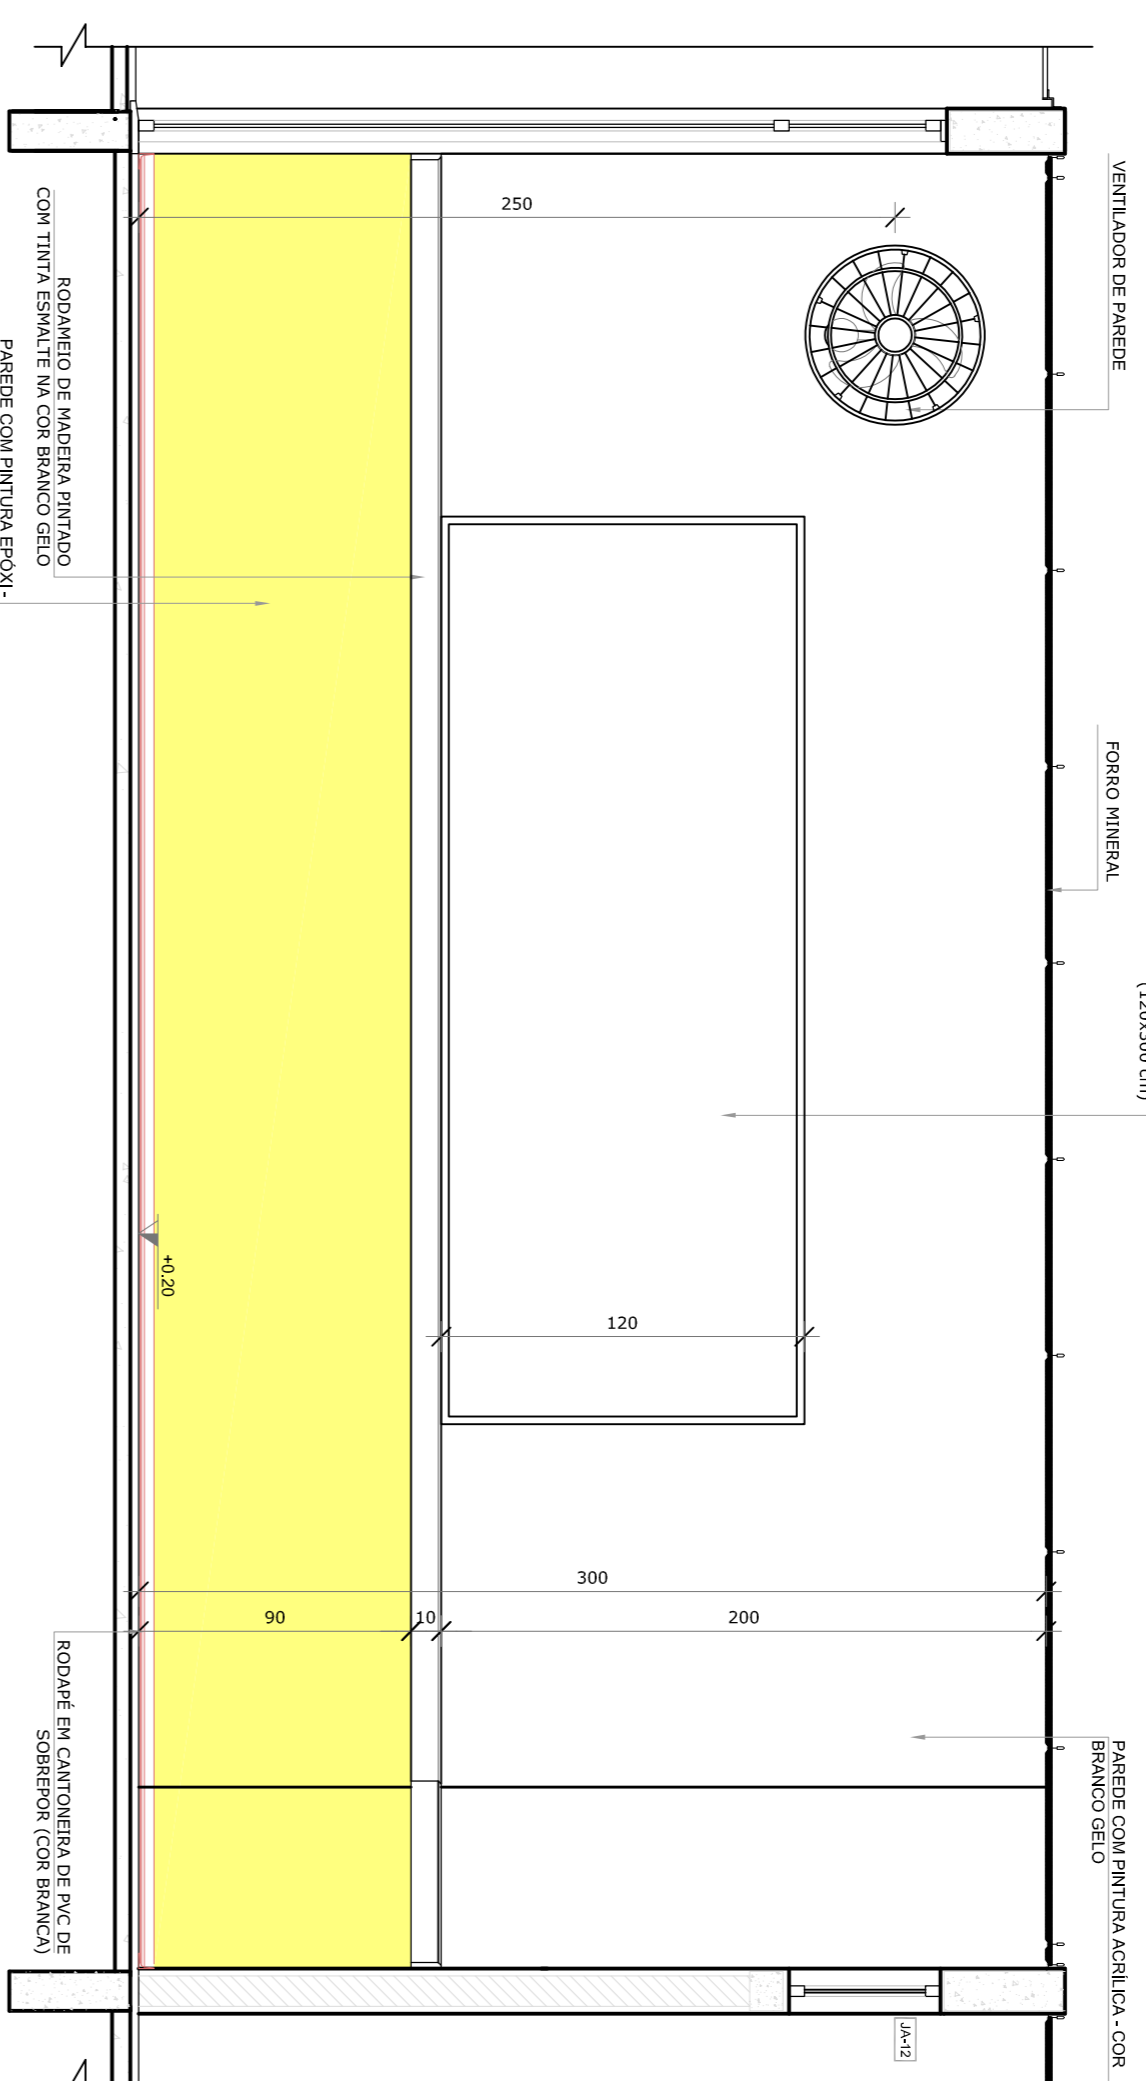

● VISTA 1

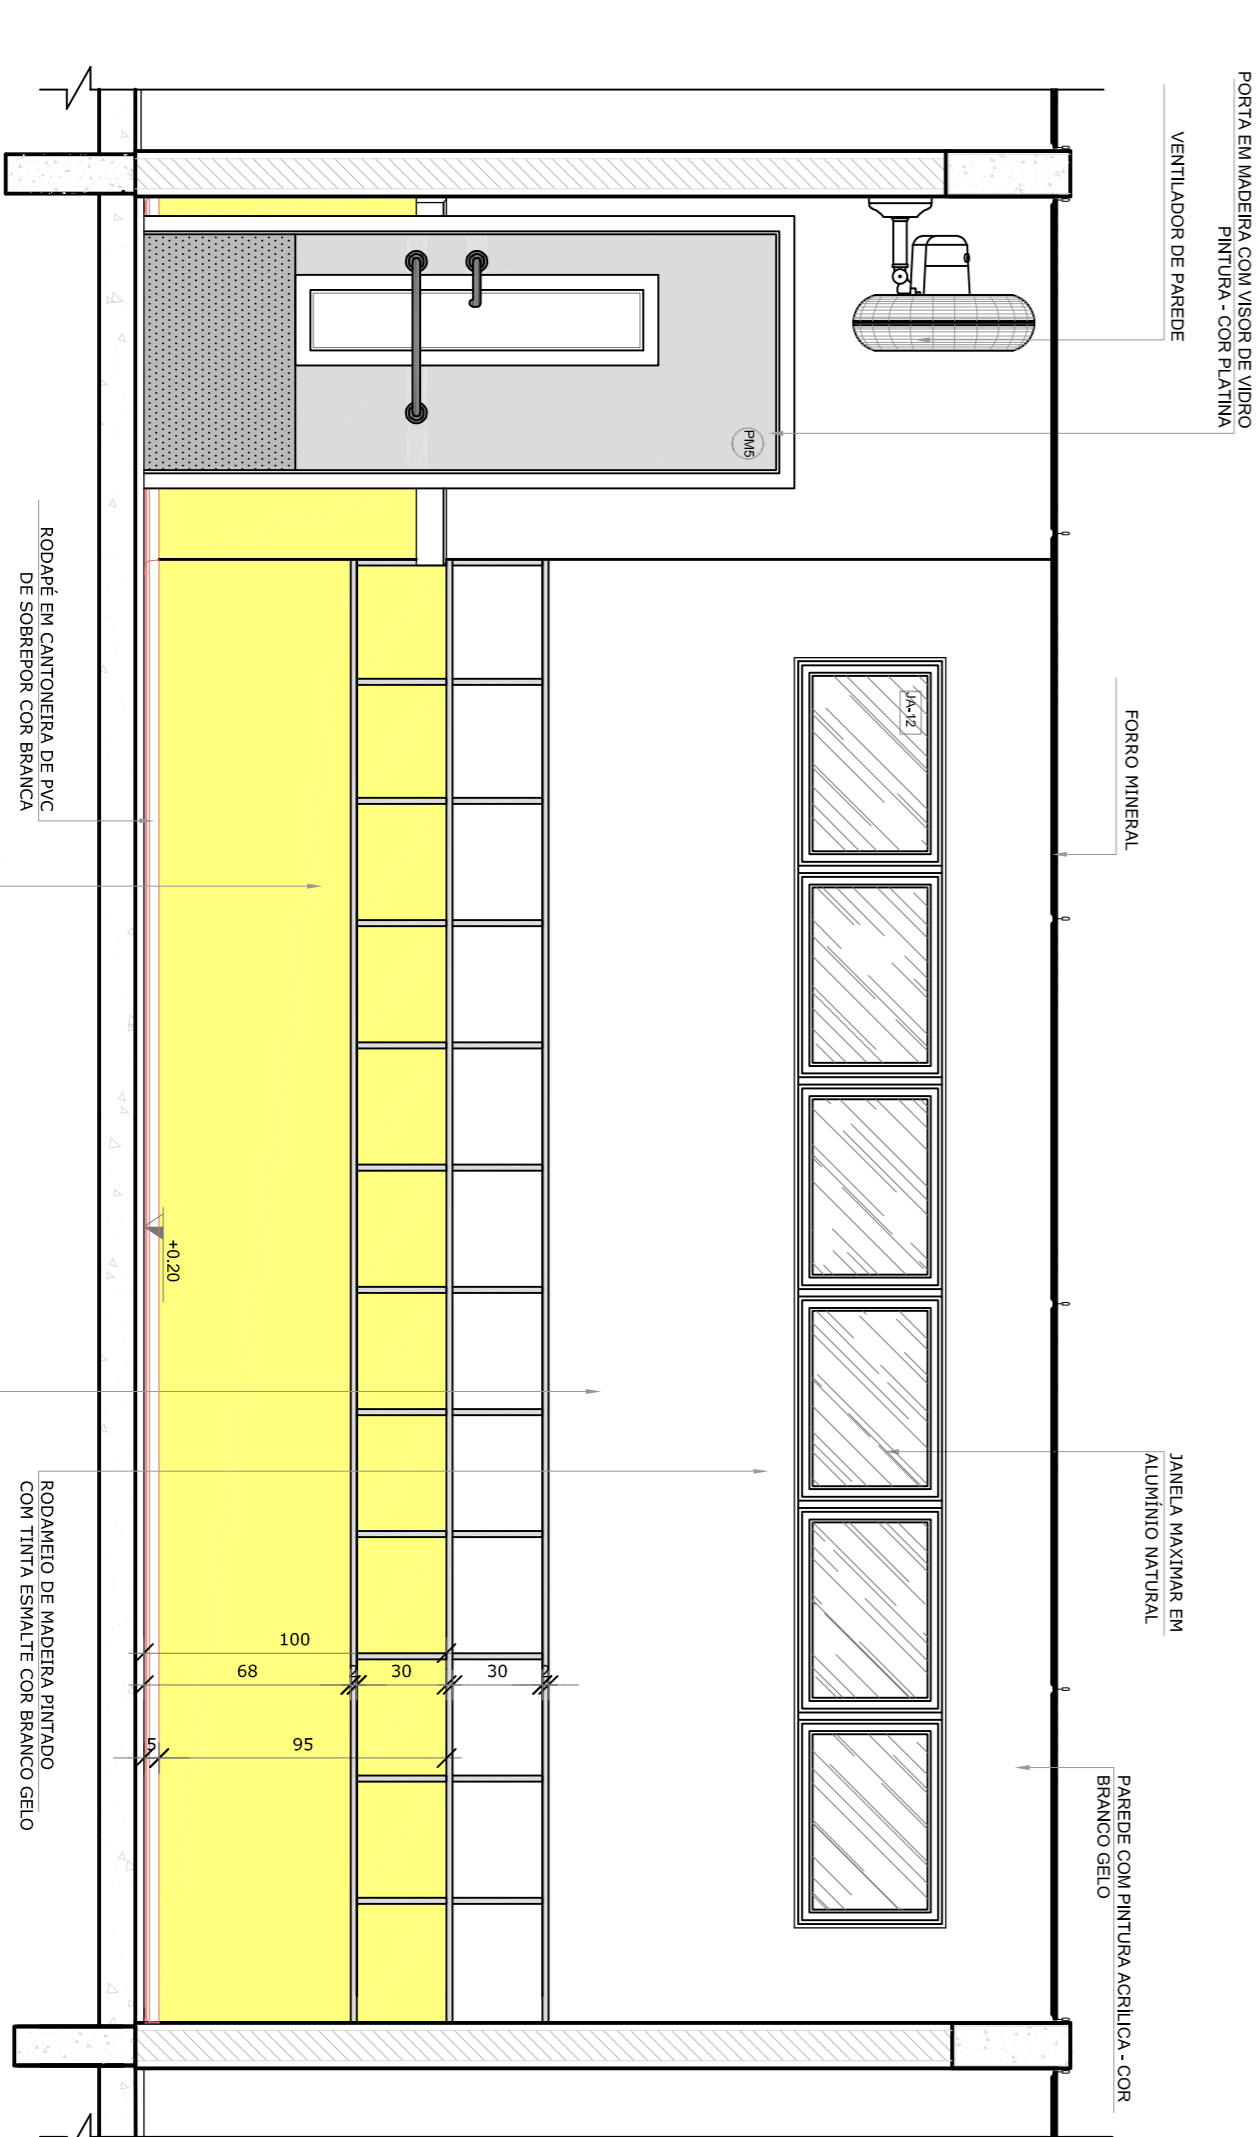

● VISTA 2

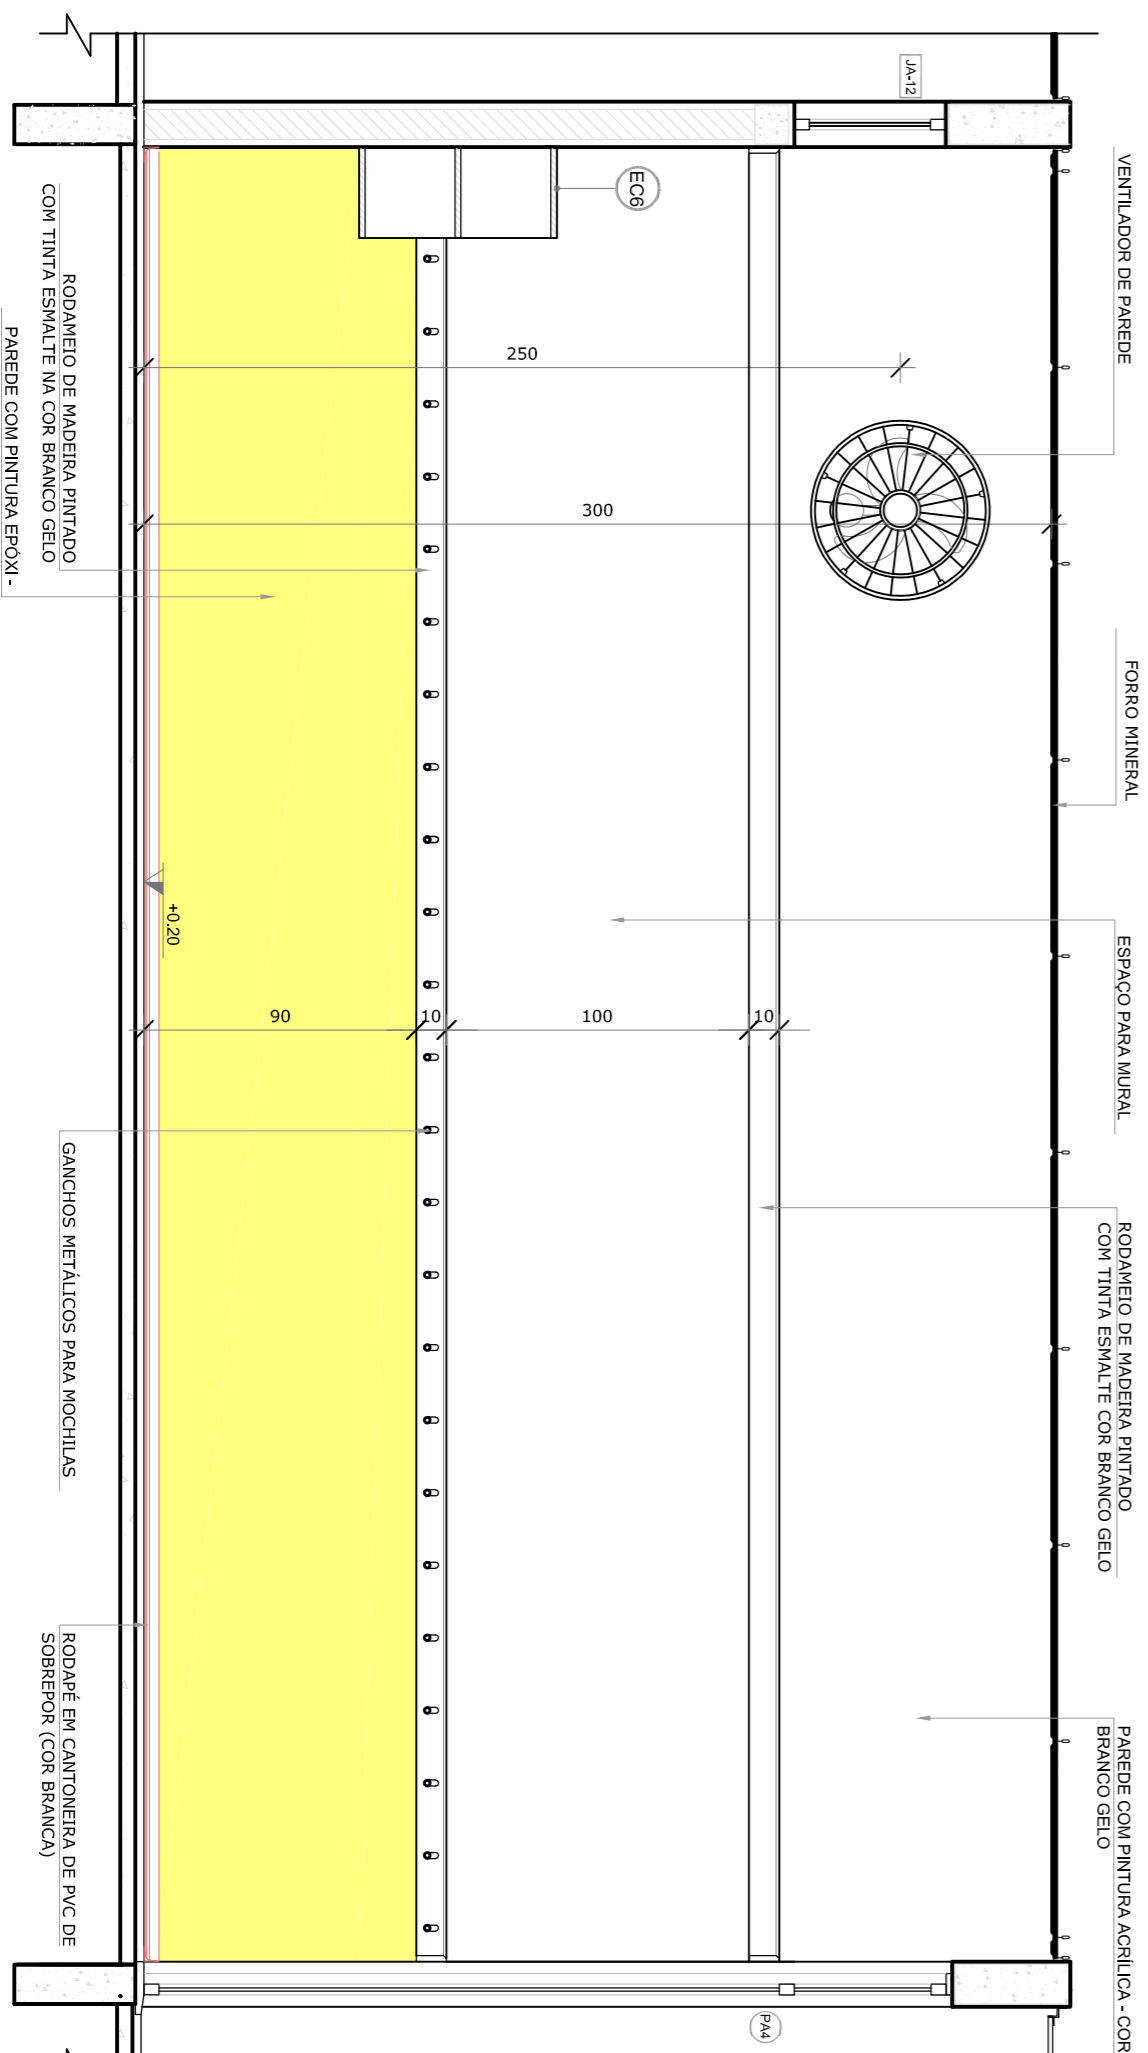


● VISTA 3

- NOTAS
  - ALTERAÇÕES NESTE PROJETO SOMENTE COM AUTORIZAÇÃO EXPRESSA DO FINEE.
- REFERÊNCIAS
- PLANILHA DE QUANTITATIVOS.
  - MEMORIAL DESCRITIVO E ESPECIFICAÇÕES TÉCNICAS.

**LEGENDA:**

	INDICAÇÃO DE VISTAS
	INDICAÇÃO DE CORTES
	INDICAÇÃO DE FACHADAS
	INDICAÇÃO DE PORTAS E JANELAS
	ESPECIFICAÇÕES DE MATERIAS
	INDICAÇÃO DE DIMENSÕES
	INDICAÇÃO DE EQUIPAMENTOS (BARRILHA, PAINEL, BARRAS, ETC.)

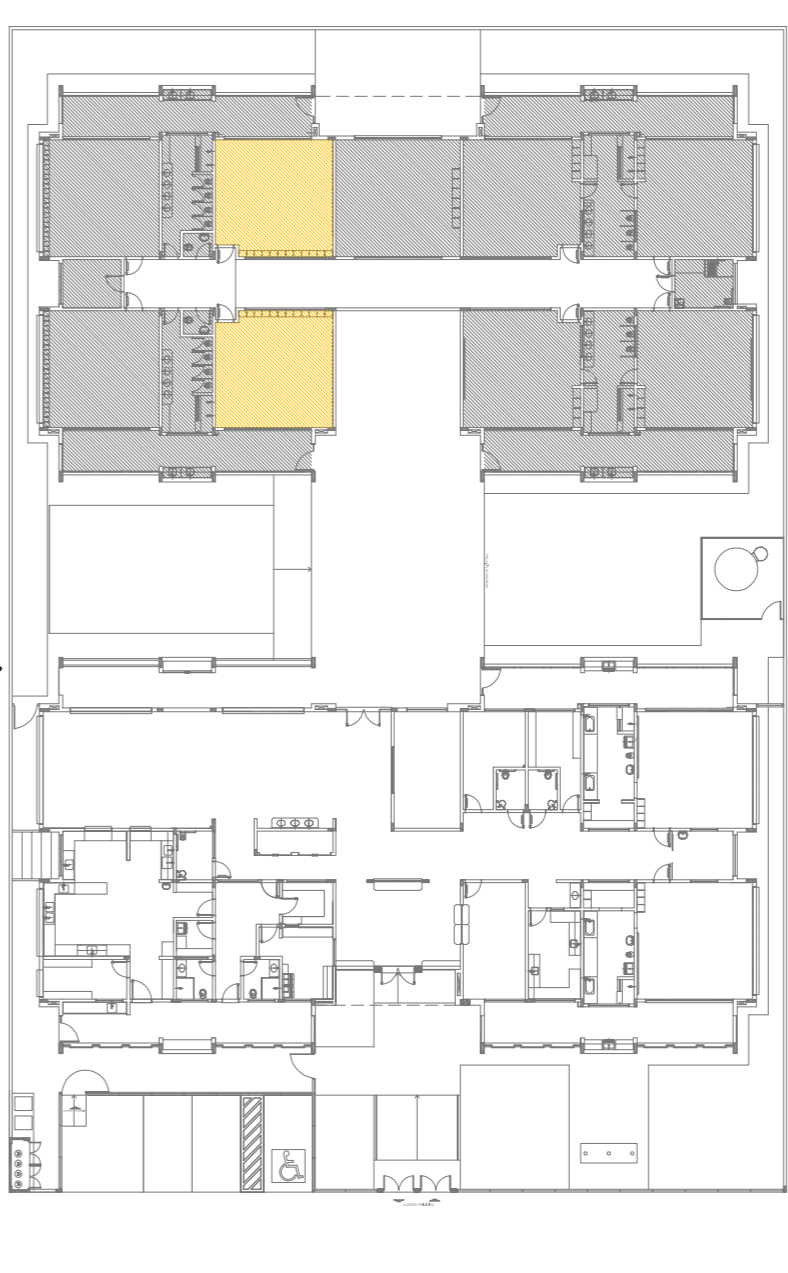

**CONTROLE DE REVISÕES**

Nº	DATA	DESCRIÇÃO
01	JULHO/2016	Adequação parâmetros - site para localização, verificação e detalhamento; adequação da altura da edificação.
02	JANEIRO/2017	Adequação a NBR 9050/2015. Adequação quanto às áreas, detalhamento frontal, detalhes internos 1 e 2, área de pedaleira, mobilidade e acessibilidade. Atualização do grid e quadro de cargas no caso de futuras instalações e escudo no péssimo.

**FUNDE** *Fundo Nacional de Desenvolvimento da Educação*

**Ministério da Educação**

**PROJETO DE ADEQUAÇÃO**

PROPRIETÁRIO: PREFEITURA MUNICIPAL DE MURIAÉ  
 ENDEREÇO: RUA 08, LOTES DE 03 A 14 DA QUADRA N, LOTEAMENTO DORMEIAS II.  
 MUNICÍPIO - UF: MURIAÉ - MG.

Vladimir Maurer Bandeira  
 RESP. TÉCNICO E AUTOR DO PROJETO CAUIER-447733-8

PREFEITURA MUNICIPAL DE MURIAÉ

Wander Luiz de Faria Mendes  
 RESP. TÉCNICO E AUTOR DO PROJETO CREA - RJ-2015102872/D

D.L.F.O

CREA	RA
------	----

PROGRAMA PROINFÂNCIA - PROJETO TIPO 1  
 PROJETO DE ARQUITETURA

CONCEPÇÃO	COGEST - Coordenação Geral de Infraestrutura Educacional	ESCALA	INDICAÇÃO	FRANCA
REVISÃO	R-00 R-01 R-02	DATA EMISSÃO	MARÇO/2016	36/38

PROGRAMA DE ADEQUAÇÃO DO BLOCO B  
 SALAS PRÉ-ESCOLA 2 E 3

**ARQ**

OBSERVAÇÕES: Revisão de projeto arquitetônico modelo Proinfância - Tipo 1, padrão FUNDE, elaborado pela arquiteta e urbanista Vivian Maurer Bandeira, CAU - A47733-8.