


PLANTA BAIXA

*OBS.: CADA SALA DE AULA APRESENTA COMBINAÇÃO DIFERENTE DE CORES DE PISO E PAREDE. PARA A EXECUÇÃO DEVERÃO SER OBSERVADAS AS INDICAÇÕES DE REVESTIMENTOS EM PLANTA BAIXA (PRANCHA TIPO1-ARQ-PLB-GERO-02, R00) - E PAGINAÇÃO DE PISO (PRANCHA TIPO1-ARQ-PG-GERO-09, R00)

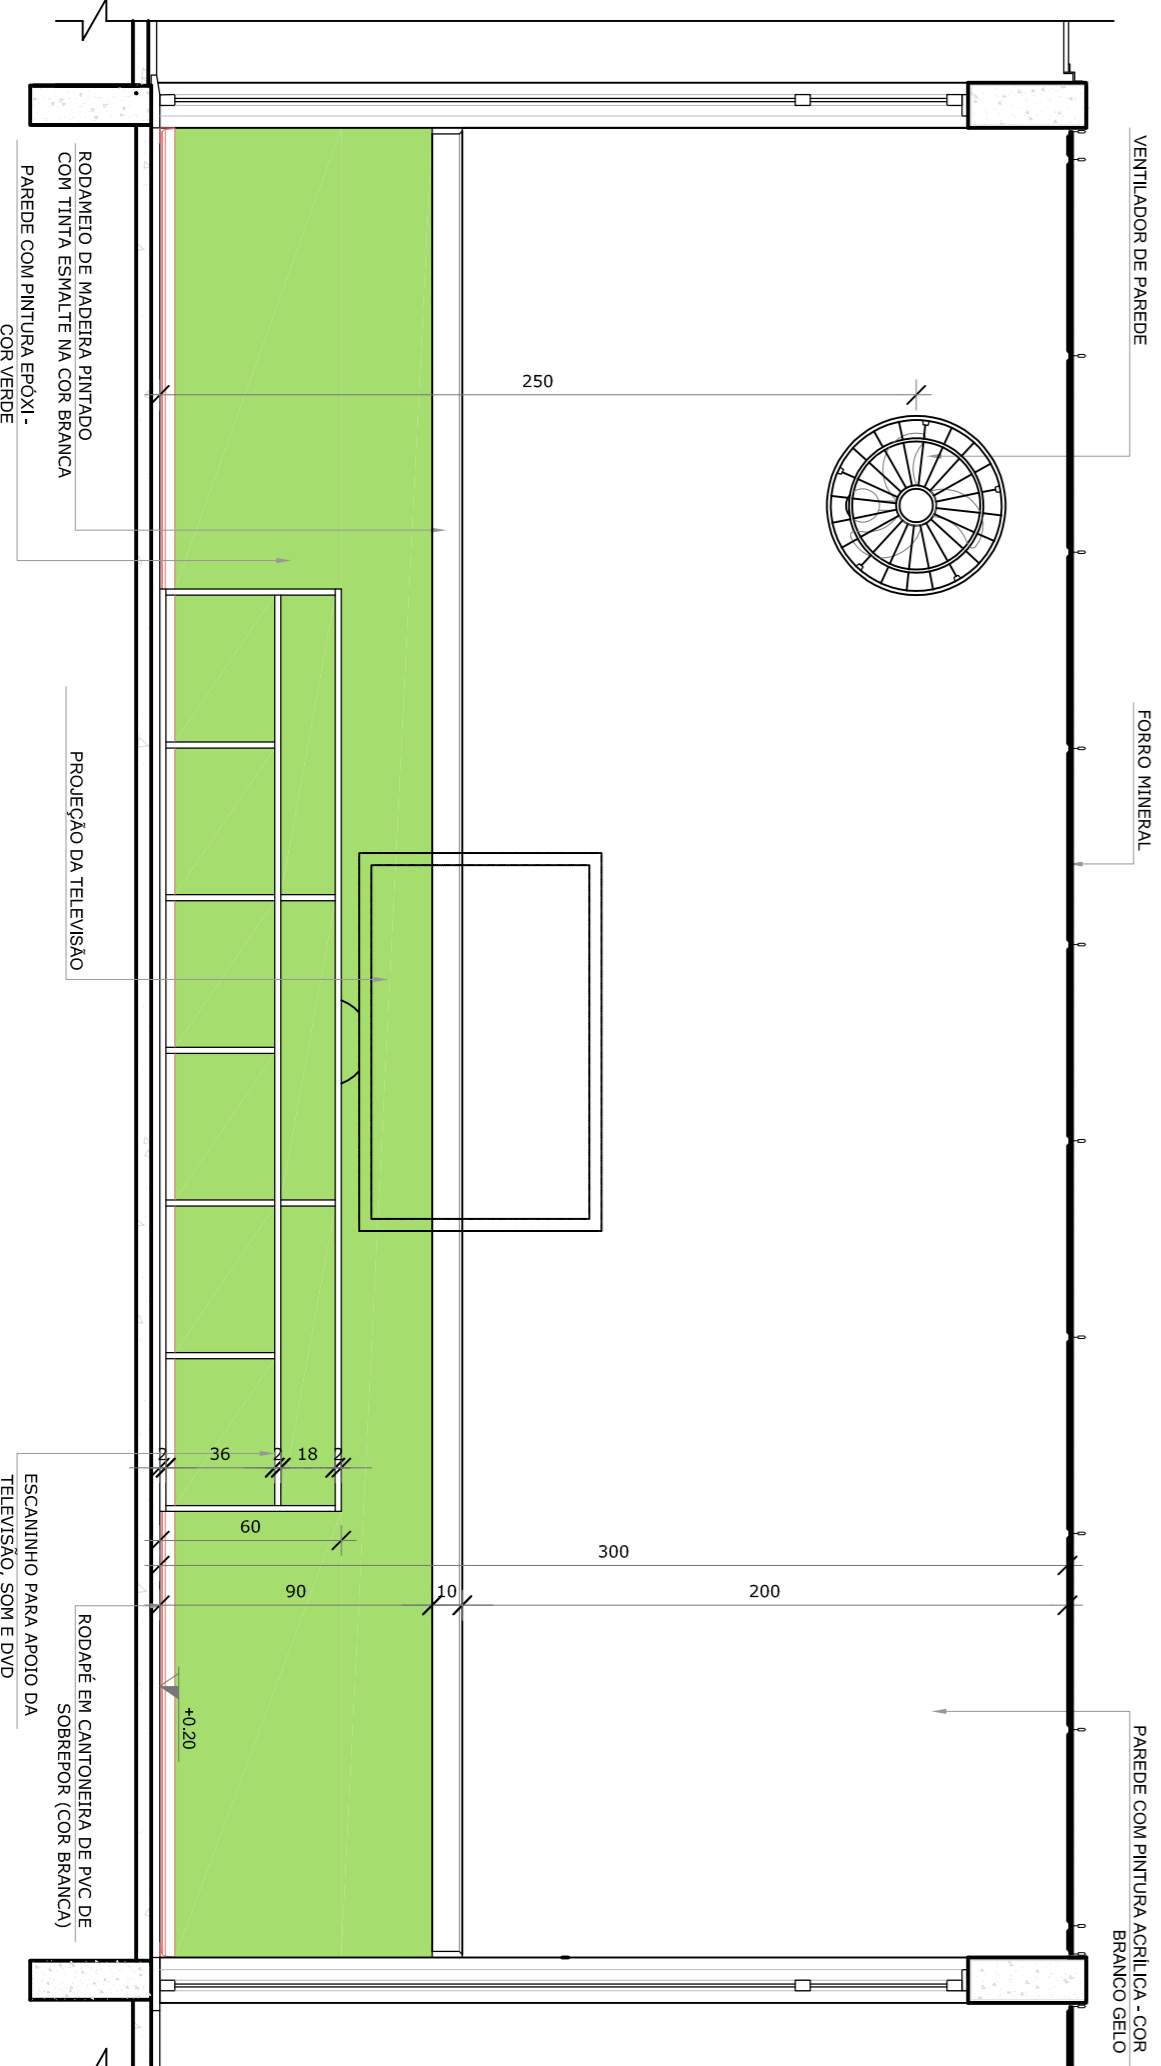


VISTA 1

- NOTAS
- MENSURAS E NÍVEIS EM METROS.
 - VERIFICAR POSIÇÃO EXATA DOS PISARES NO PROJETO ESTRUTURAL.
 - ATENÇÃO: NESTE PROJETO SOMENTE COM AUTORIZAÇÃO EXPRESSA DO FIDE
- REFERÊNCIAS:
- PLANILHA DE QUANTITATIVOS.
 - MEMORIAL DESCRITIVO E ESPECIFICAÇÕES TÉCNICAS

LEGENDA:

	INDICAÇÃO NÍVEIS PLANTA E CORTE		INDICAÇÃO DE VISTAS
	INDICAÇÃO DE CORTES		ESPECIFICAÇÕES DE MATERIAS
	INDICAÇÃO DE FACHADAS		INDICAÇÃO DE EIXOS
	INDICAÇÃO DE PORTAS E JANELAS		INDICAÇÃO DE EFICIÊNCIA ENERGÉTICA (PAREDES, PAVIMENTOS, ETC.)

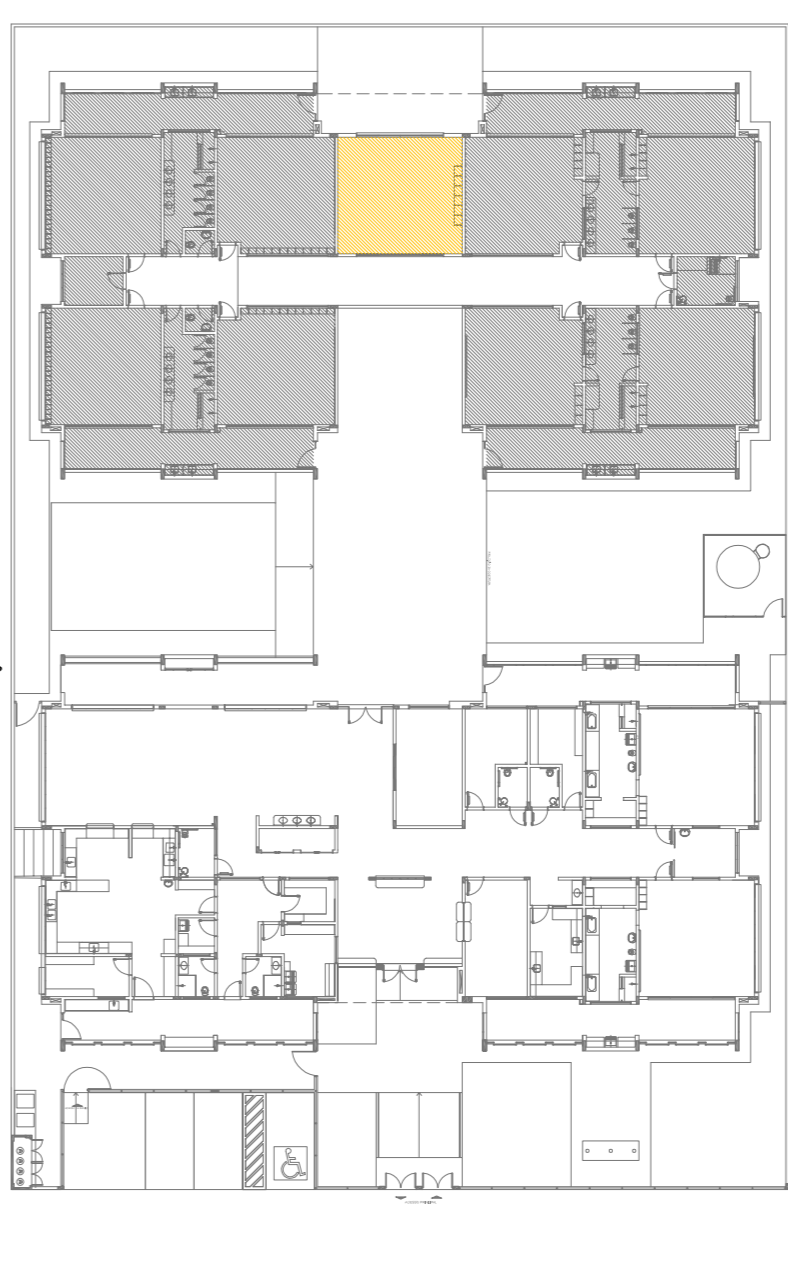

CONTROLE DE REVISÕES

Nº	DATA	DESCRIÇÃO
01	JULHO/2016	Adequação paredes - seguir com localização, vedação e acabamento; adequação da altura da vedação.
02	JANEIRO/2017	Adequamento à NBR 9050/2015 Adequação quanto ao eixo, adequamento frontal, acabamento interno 1 e 2, altura da vedação, mobilidade e acessibilidade, do perfil e quadro de cargas no caso de vigas de aduelas vigadas e escorrimo presente.

FUNDE *Fundo Nacional de Desenvolvimento da Educação*

Ministério da Educação

PROJETO DE ADEQUAÇÃO

PROPRIETÁRIO: PREFEITURA MUNICIPAL DE MURIAÉ
 ENDEREÇO: RUA 08, LOTES DE 03 A 14 DA QUADRA N. LOTEAMENTO DORNELIAS II.
 MUNICÍPIO - UF: MURIAÉ - MG.

Vivian Maurer Bandeira
 RESP. TÉCNICO E AUTOR DO PROJETO CAUBERAA77334

PREFEITURA MUNICIPAL DE MURIAÉ

Wander Luiz dos Santos Mendes
 RESP. TÉCNICO E AUTOR DO PROJETO CREA - RJ-2015102872ID

D.L.F.O

CREA	RA
------	----

OBSERVAÇÕES: Revisão de projeto arquitetônico modelo Proinfância - Tipo 1, padrão FUNDE, elaborado pela arquiteta e urbanista Vivian Maurer Bandeira, CAU - A47733-8.

PROGRAMA PROINFÂNCIA - PROJETO TIPO 1
 PROJETO DE ARQUITETURA

COSEGE/COORDENADOR	AMPLIAÇÃO DO BLOCO B	ARQ
COGEST - Coordenação Geral de Infraestrutura Educacional	SALA MULTIFUNDO	38/38
FORMATO A1	REVISÃO R40 R41 R42	INDICAÇÃO MARÇO/2016