
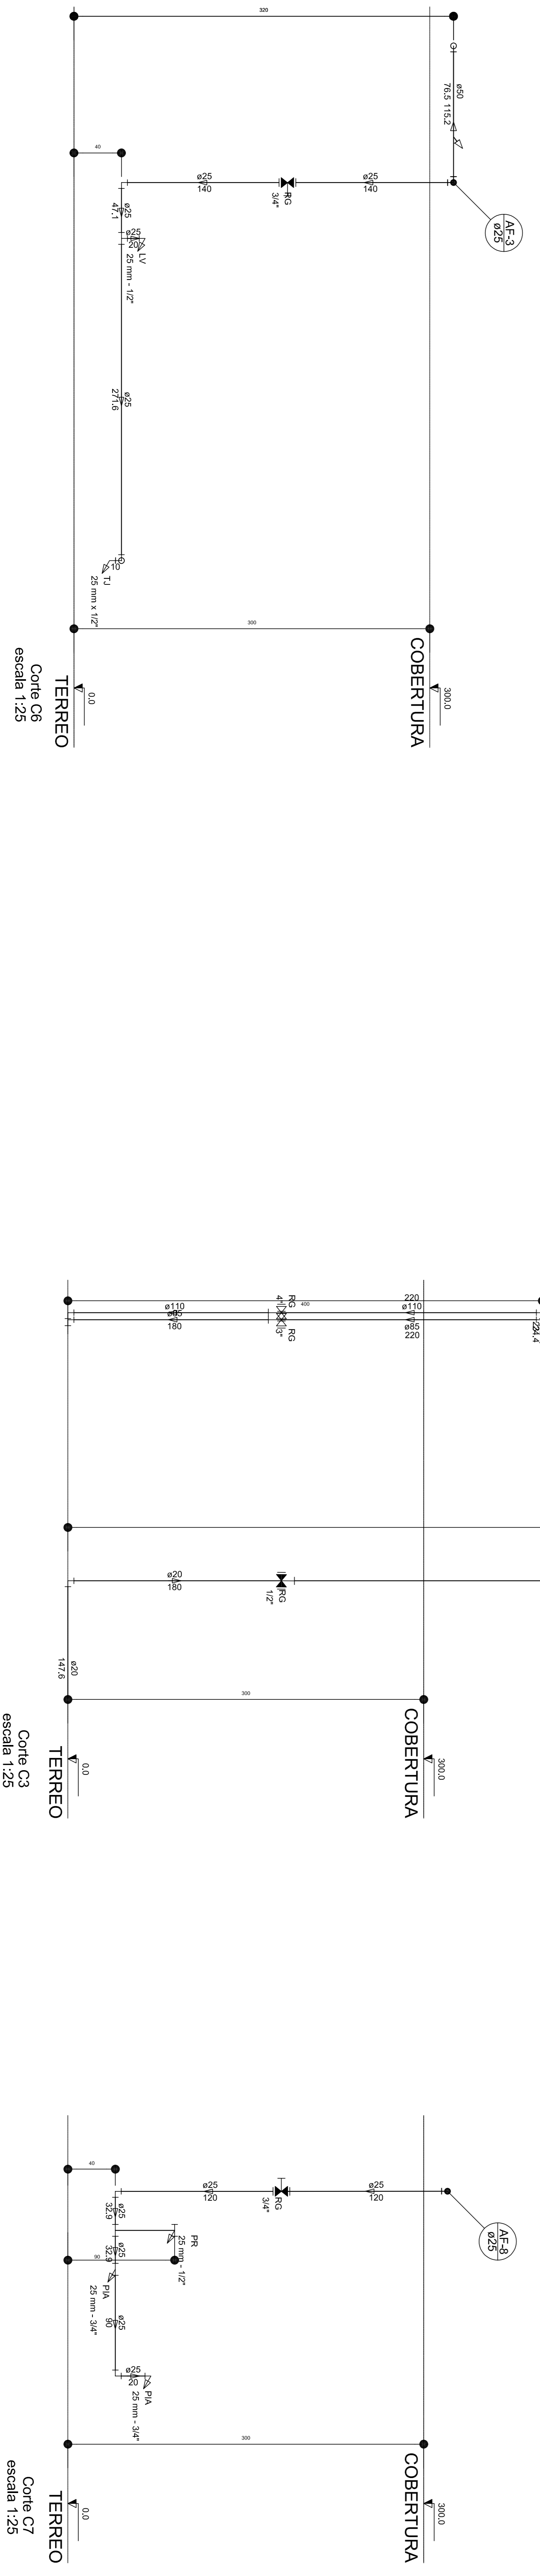
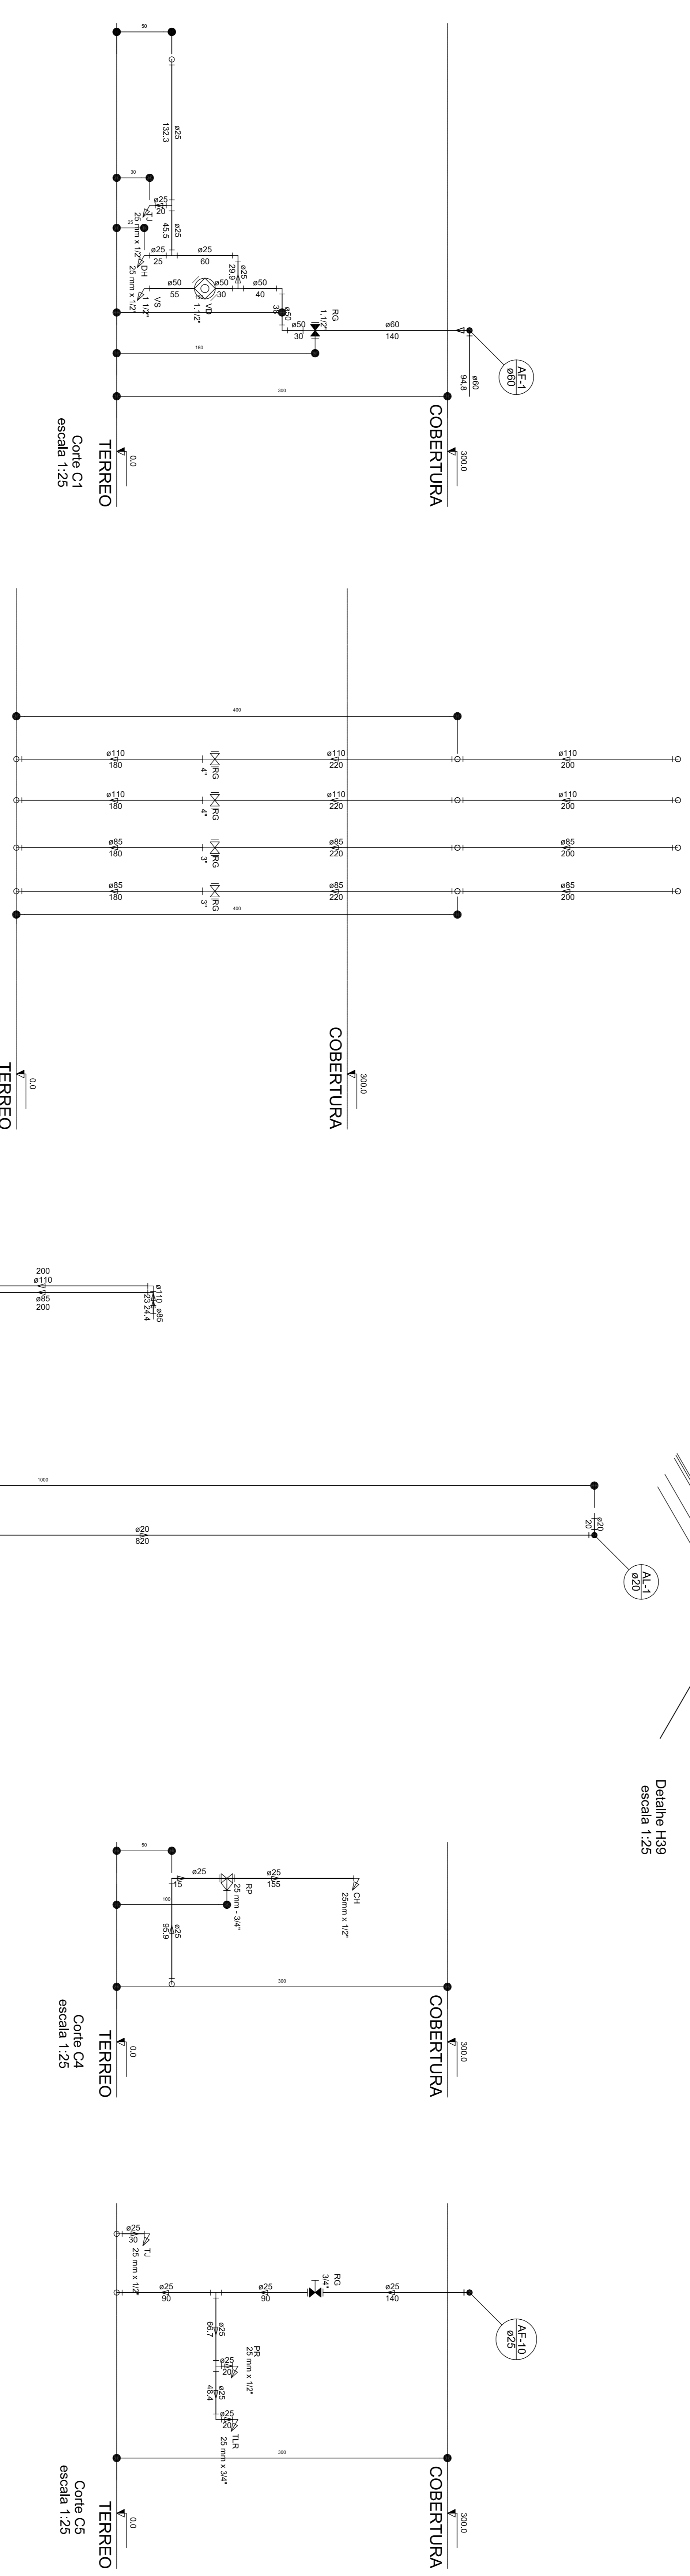
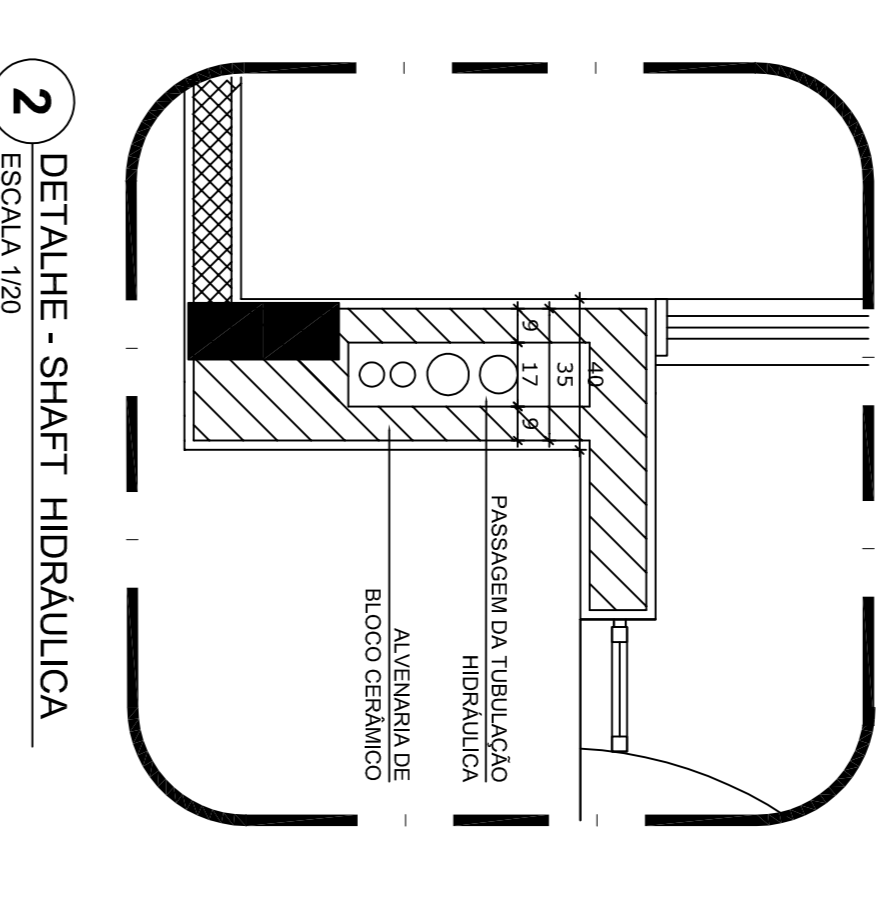


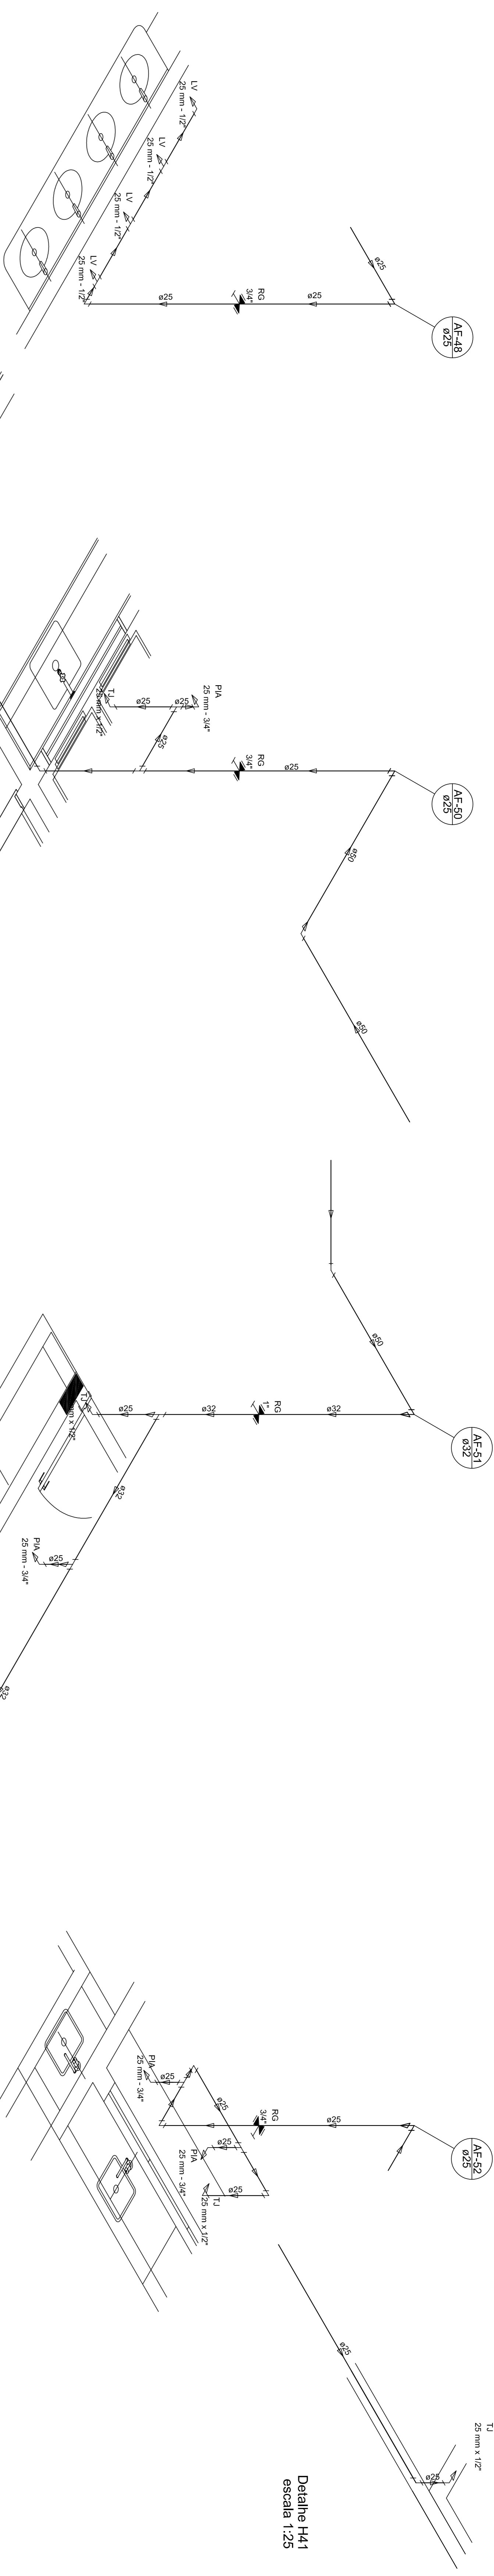

NOTAS

1 - APLICAR EM TODAS AS PARTES DO PROJETO AS MEDIDAS EM MILÍMETROS.

CONTROLE DE REVISÕES

Nº	DATA	DESCRIÇÃO








DATA	ORÇ
	RA

OBSERVAÇÕES:

PROGRAMA PROINFANCIA - PROJETO TIPO 1

PROJETO DE INSTALAÇÕES

REDE DE ÁGUA FRIA

DETAHES ISOMÉTRICOS E CORTES

HAG

07/10