
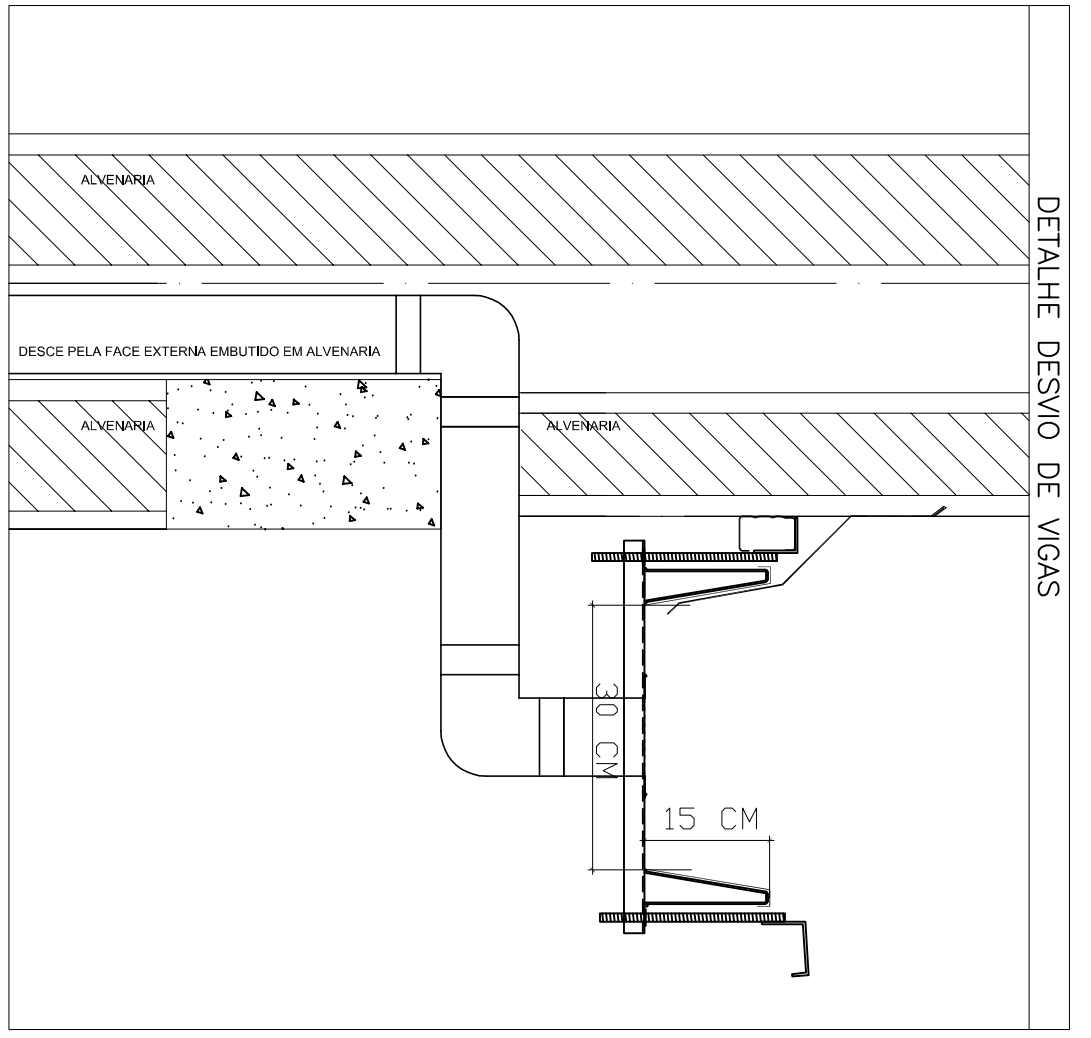


1 PLANTA DA COBERTURA - TRANSPOSIÇÃO
ESCALA 1/75

2 DETALHE - SHAFT HIDRAULICA
ESCALA 1/20

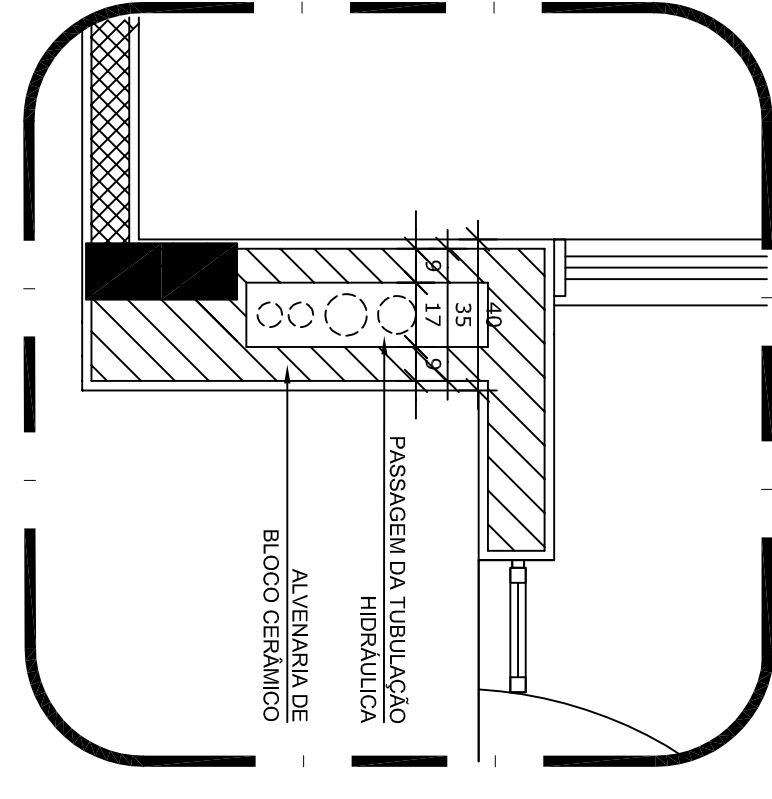

LEGENDA	
	TELHA METÁLICA TERMOACÚSTICA
	RUFOS EM CHAPA DE AÇO GALV.
	PINGADERA PRE-MOLDADA DE CONCRETO
	ALVENARIA DE BLOCO CERAMICO
	CONCRETO

NOTAS

- EXECUTAR ESTE PROJETO JUNTAMENTE COM O PROJETO ESTRUTURAL.
- ANTES DA CONCRETAGEM/ALVENARIA PARA AS TUBULAÇÕES, DENTRO DOS LIMITES DAS EDIFICOS REALIZAR OS SERVIÇOS DE INSTALAÇÃO DE TUBULAÇÕES E SERVIÇOS DE INSTALAÇÃO DE TUBULAÇÕES.
- MEMORIAL DESCRITIVO E ESPECIFICAÇÕES TÉCNICAS

FNDE Fundo Nacional de Desenvolvimento da Educação
Ministério da Educação

PROJETO PADRÃO - FNDE

PROPRIETÁRIO: PREFEITURA MUNICIPAL DE MURIBE
ENDEREÇO: RUA 08, LOTES DE 03 A 14 DA QUADRA N. LOTEAMENTO DORNELAS II.
MUNICÍPIO - UF: MURIBE - MS.

Carlos Bruno Bandeira
RESP. TÉCNICO E AUTOR DO PROJETO
CREA-DF: 211860

PREFEITURA MUNICIPAL DE MURIBE

DISPO	ORÇ
	RA

OBSERVAÇÕES:

PROGRAMA PROINFANCIA - PROJETO TIPO 1
PROJETO DE INSTALAÇÕES

PROGRAMA PROINFANCIA - PROJETO TIPO 1		REDE PLUVIAL		PONTOS DE COLETA E TRANSPOSIÇÃO		PLANTA DE COBERTURA	
CONDOMÍNIO	CGEST - Coordenação Geral de Infraestrutura Educacional	REDE PLUVIAL	PONTOS DE COLETA E TRANSPOSIÇÃO	PLANTA DE COBERTURA	HAP	PROJETO	02/04
